

AREA TOTAL	1.184,34
AREA CONSTRUIBLE	1.184,34
AREA DE VERDE Y PLANTAS	0,00
PUBLICAS VERDE	0,00
EDIFICACION ARREAGA	0,00
COMERCIAL, RESIDENCIAL	0,00
AREA APARTAMENTOS	0,00
AREA VERDE	0,00
AREA TOTAL	1.184,34


Contiene Parcelacion

PROYECTADO POR	IN
ANEXO	0,00
PROYECTADO POR	0,00
AREA TOTAL	0,00

PLAN ESPECIAL DE ORDENACION URBANA (LA CALETA)

ESCALA 1:1000

DILIGENCIA: Para hacer constar que de la presente ordenación, ha tomado conocimiento el Ilustre Ayuntamiento de la Villa de Adeje, habiendo sido aprobada por *A. Ruiz-Rosa de 1990-93*

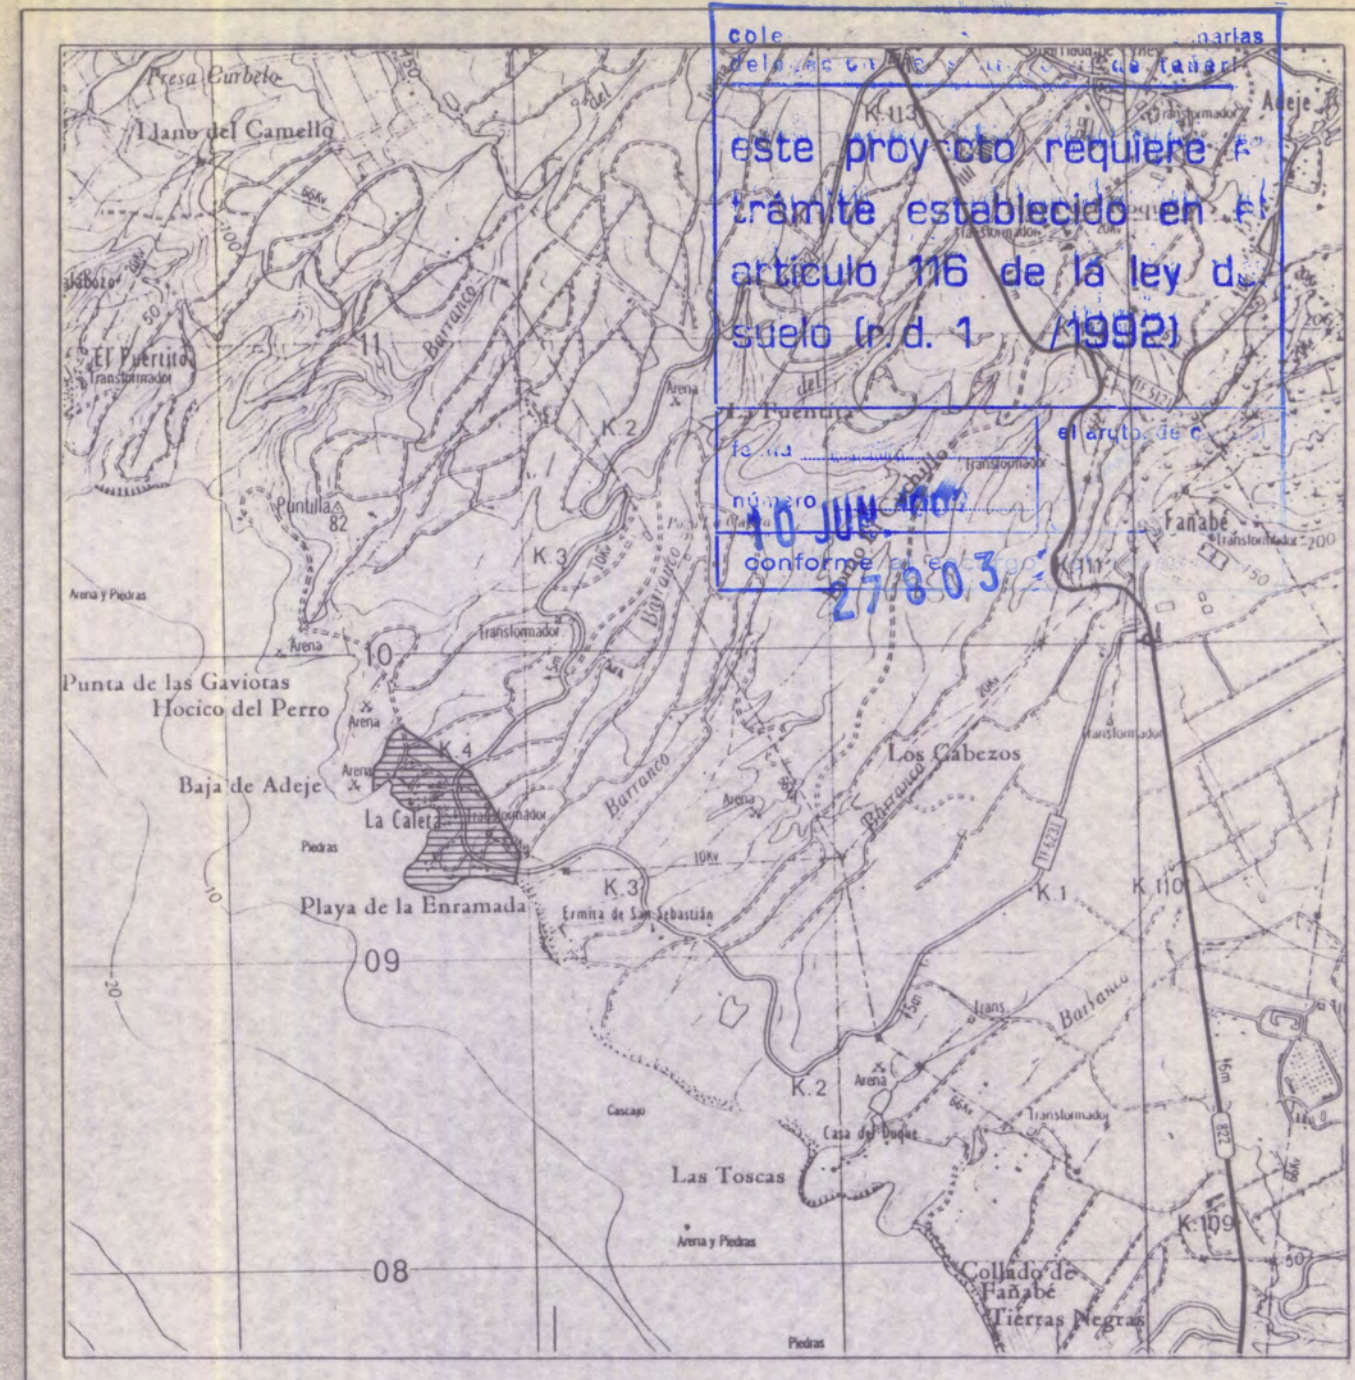

PROYECTO	PLAN ESPECIAL DE REFORMA INTERIOR DE LA CALETA	
	ILUSTRE AYUNTAMIENTO DE LA VILLA DE ADEJE	
PLANO	PLAN ESPECIAL DE INTERES TURISTICO. 1970. PARCELACION.	Nº 1.7
	ESCALA E. 1:1000	OCT. 1990
	DELINEADO	
ARQUITECTO	PEDRO-G. PALOMAR ELVIRA	
	CALLE TIZON 3, 1º T. 63.22.37. LA LAGUNA. TENERIFE.	