


DILIGENCIA: Para hacer constar que de la presente documentación, ha tomado conocimiento el Ilustre Ayuntamiento de la Villa de Adeje, habiendo sido aprobada por *[Signature]*

AYUNTAMIENTO DE ADEJE TENERIFE

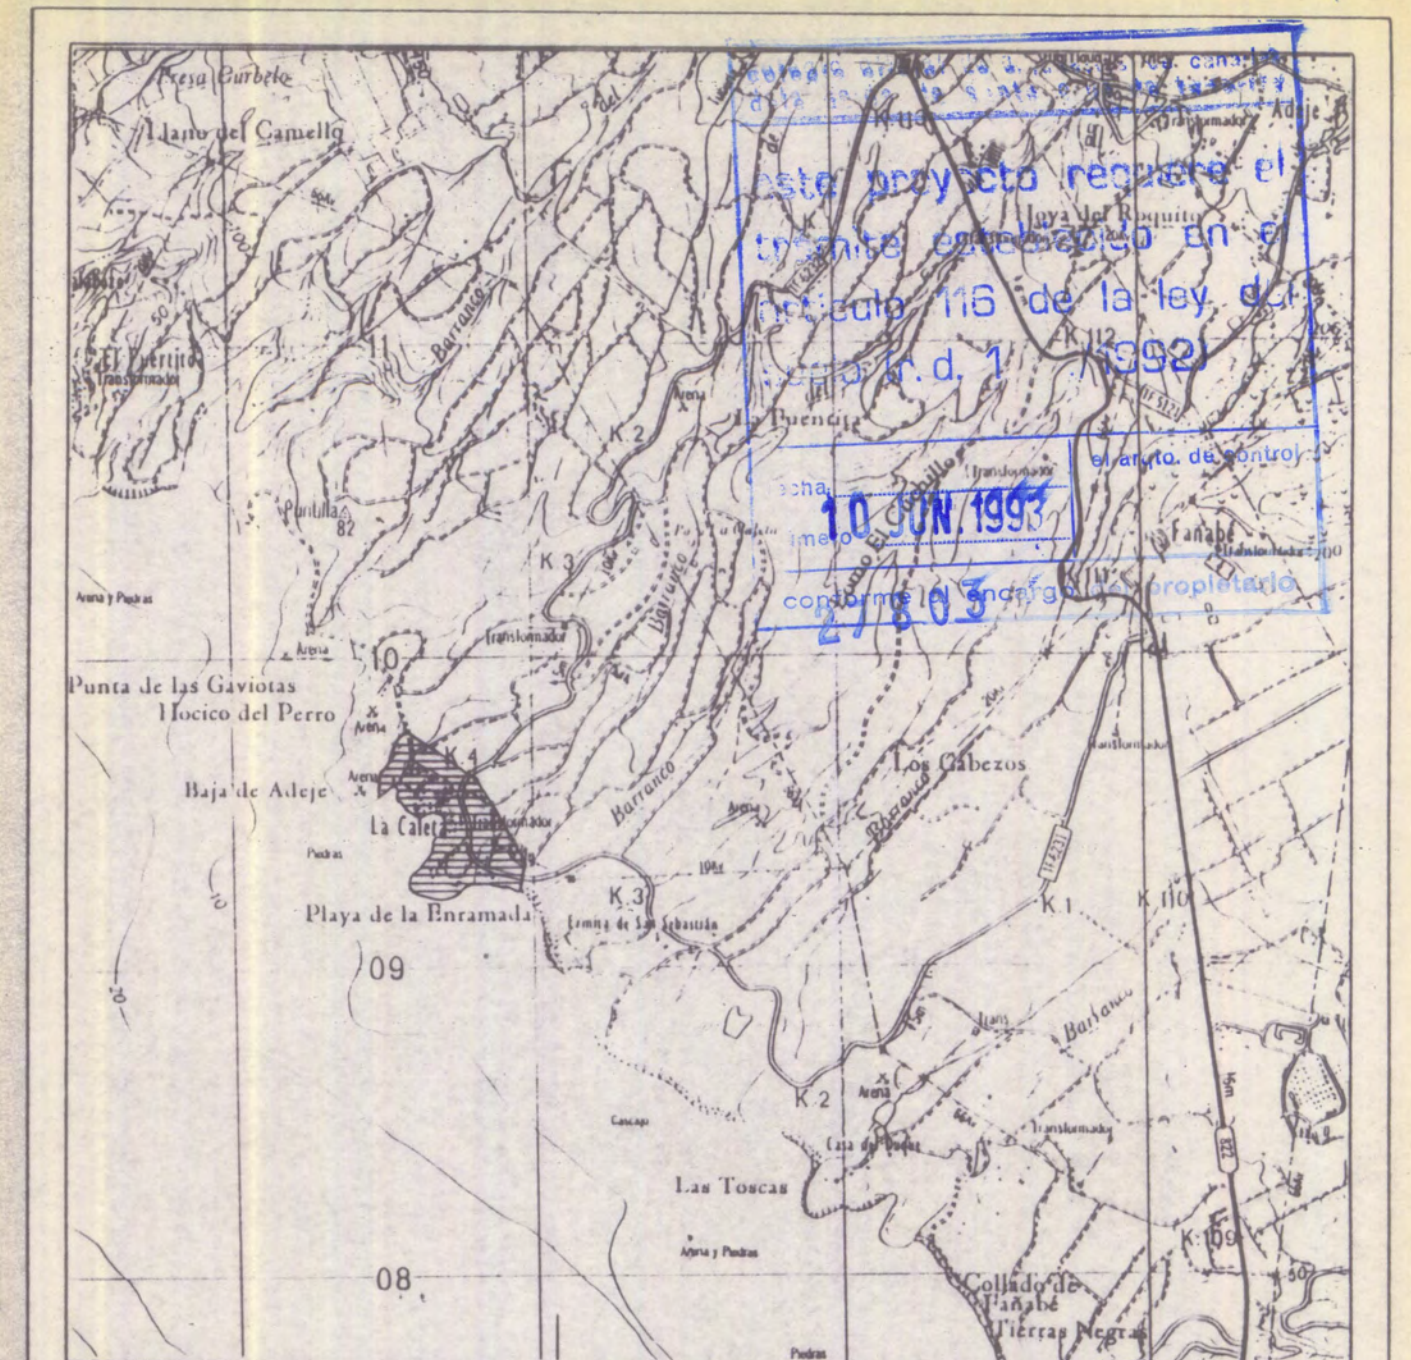

PROYECTO	PLAN ESPECIAL DE REFORMA INTERIOR DE LA CALETA	
	ILUSTRE AYUNTAMIENTO DE LA VILLA DE ADEJE	
PLANO	ALZADOS. FOTOGRAFIAS.	Nº I. 11
	ESCALA E. 1:200	OCT. 1990
	ARQUITECTO PEDRO-G. PALOMAR ELVIRA	FDO. <i>[Signature]</i>
	CALLE TIZON 3, 1º T. 63.22.37. LA LAGUNA. TENERIFE.	