




PLANTAS BAJA Y PRIMERA

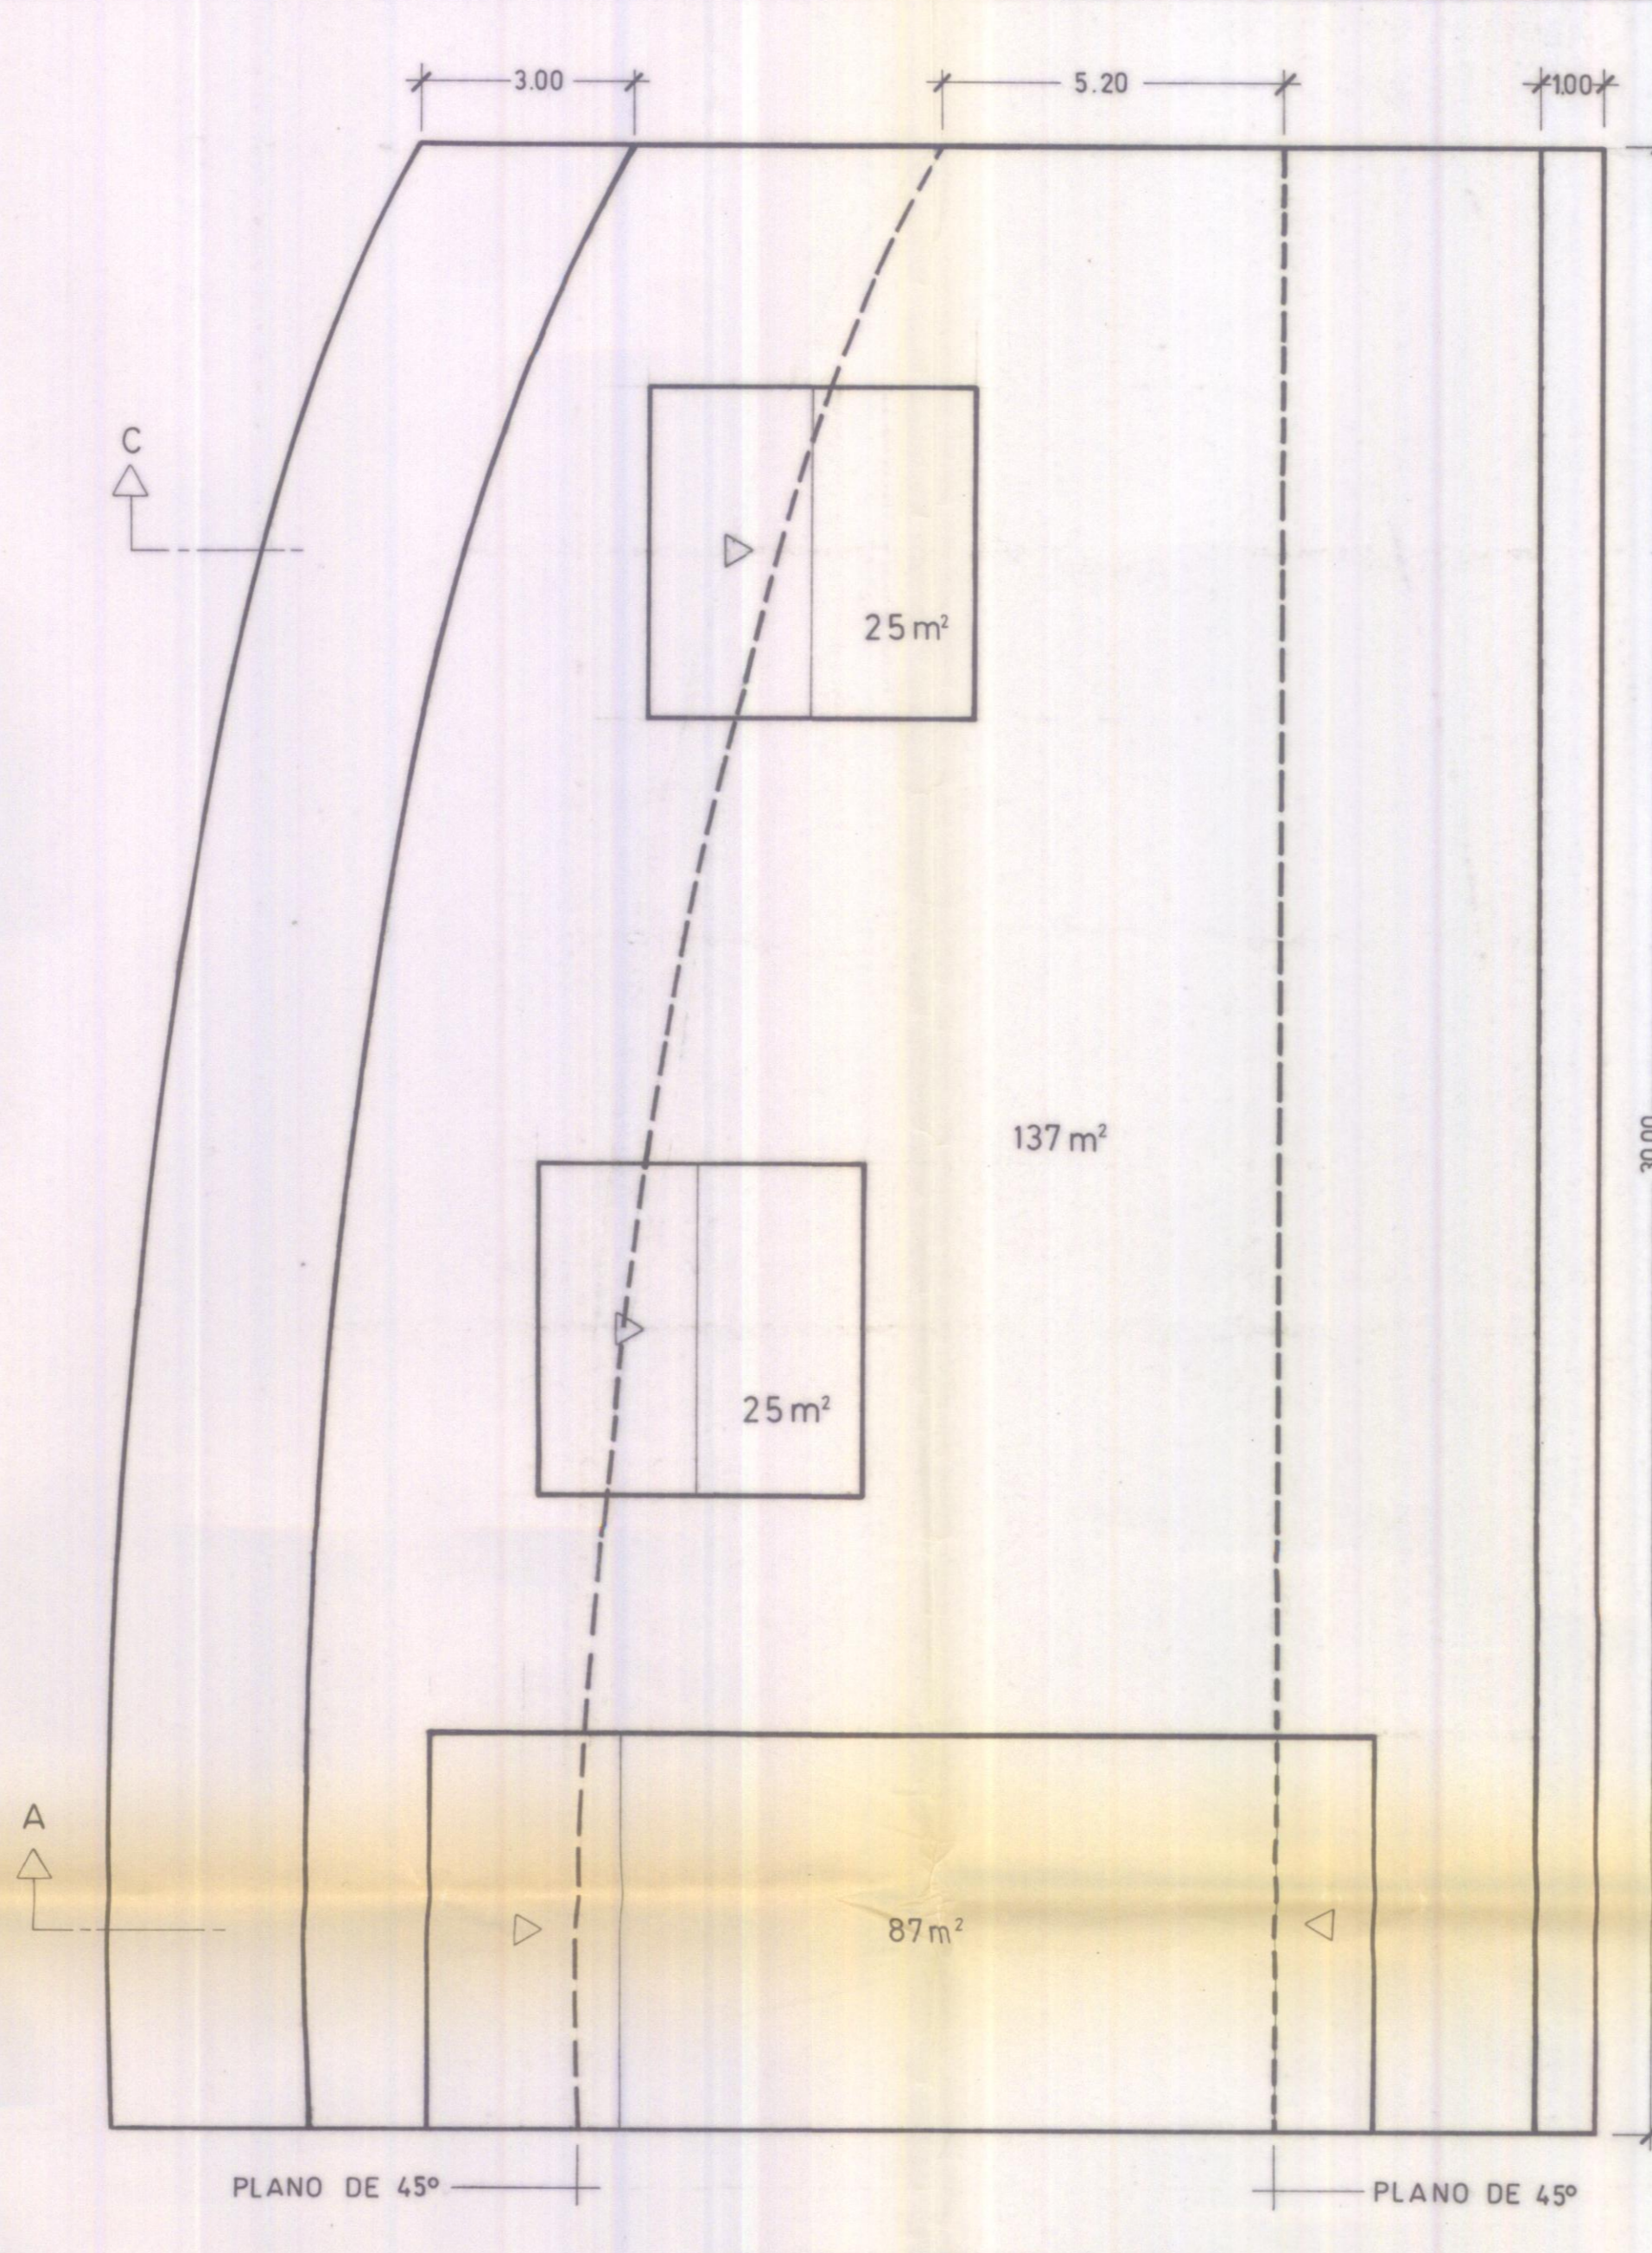


PLANTA SEGUNDA (azoteas)

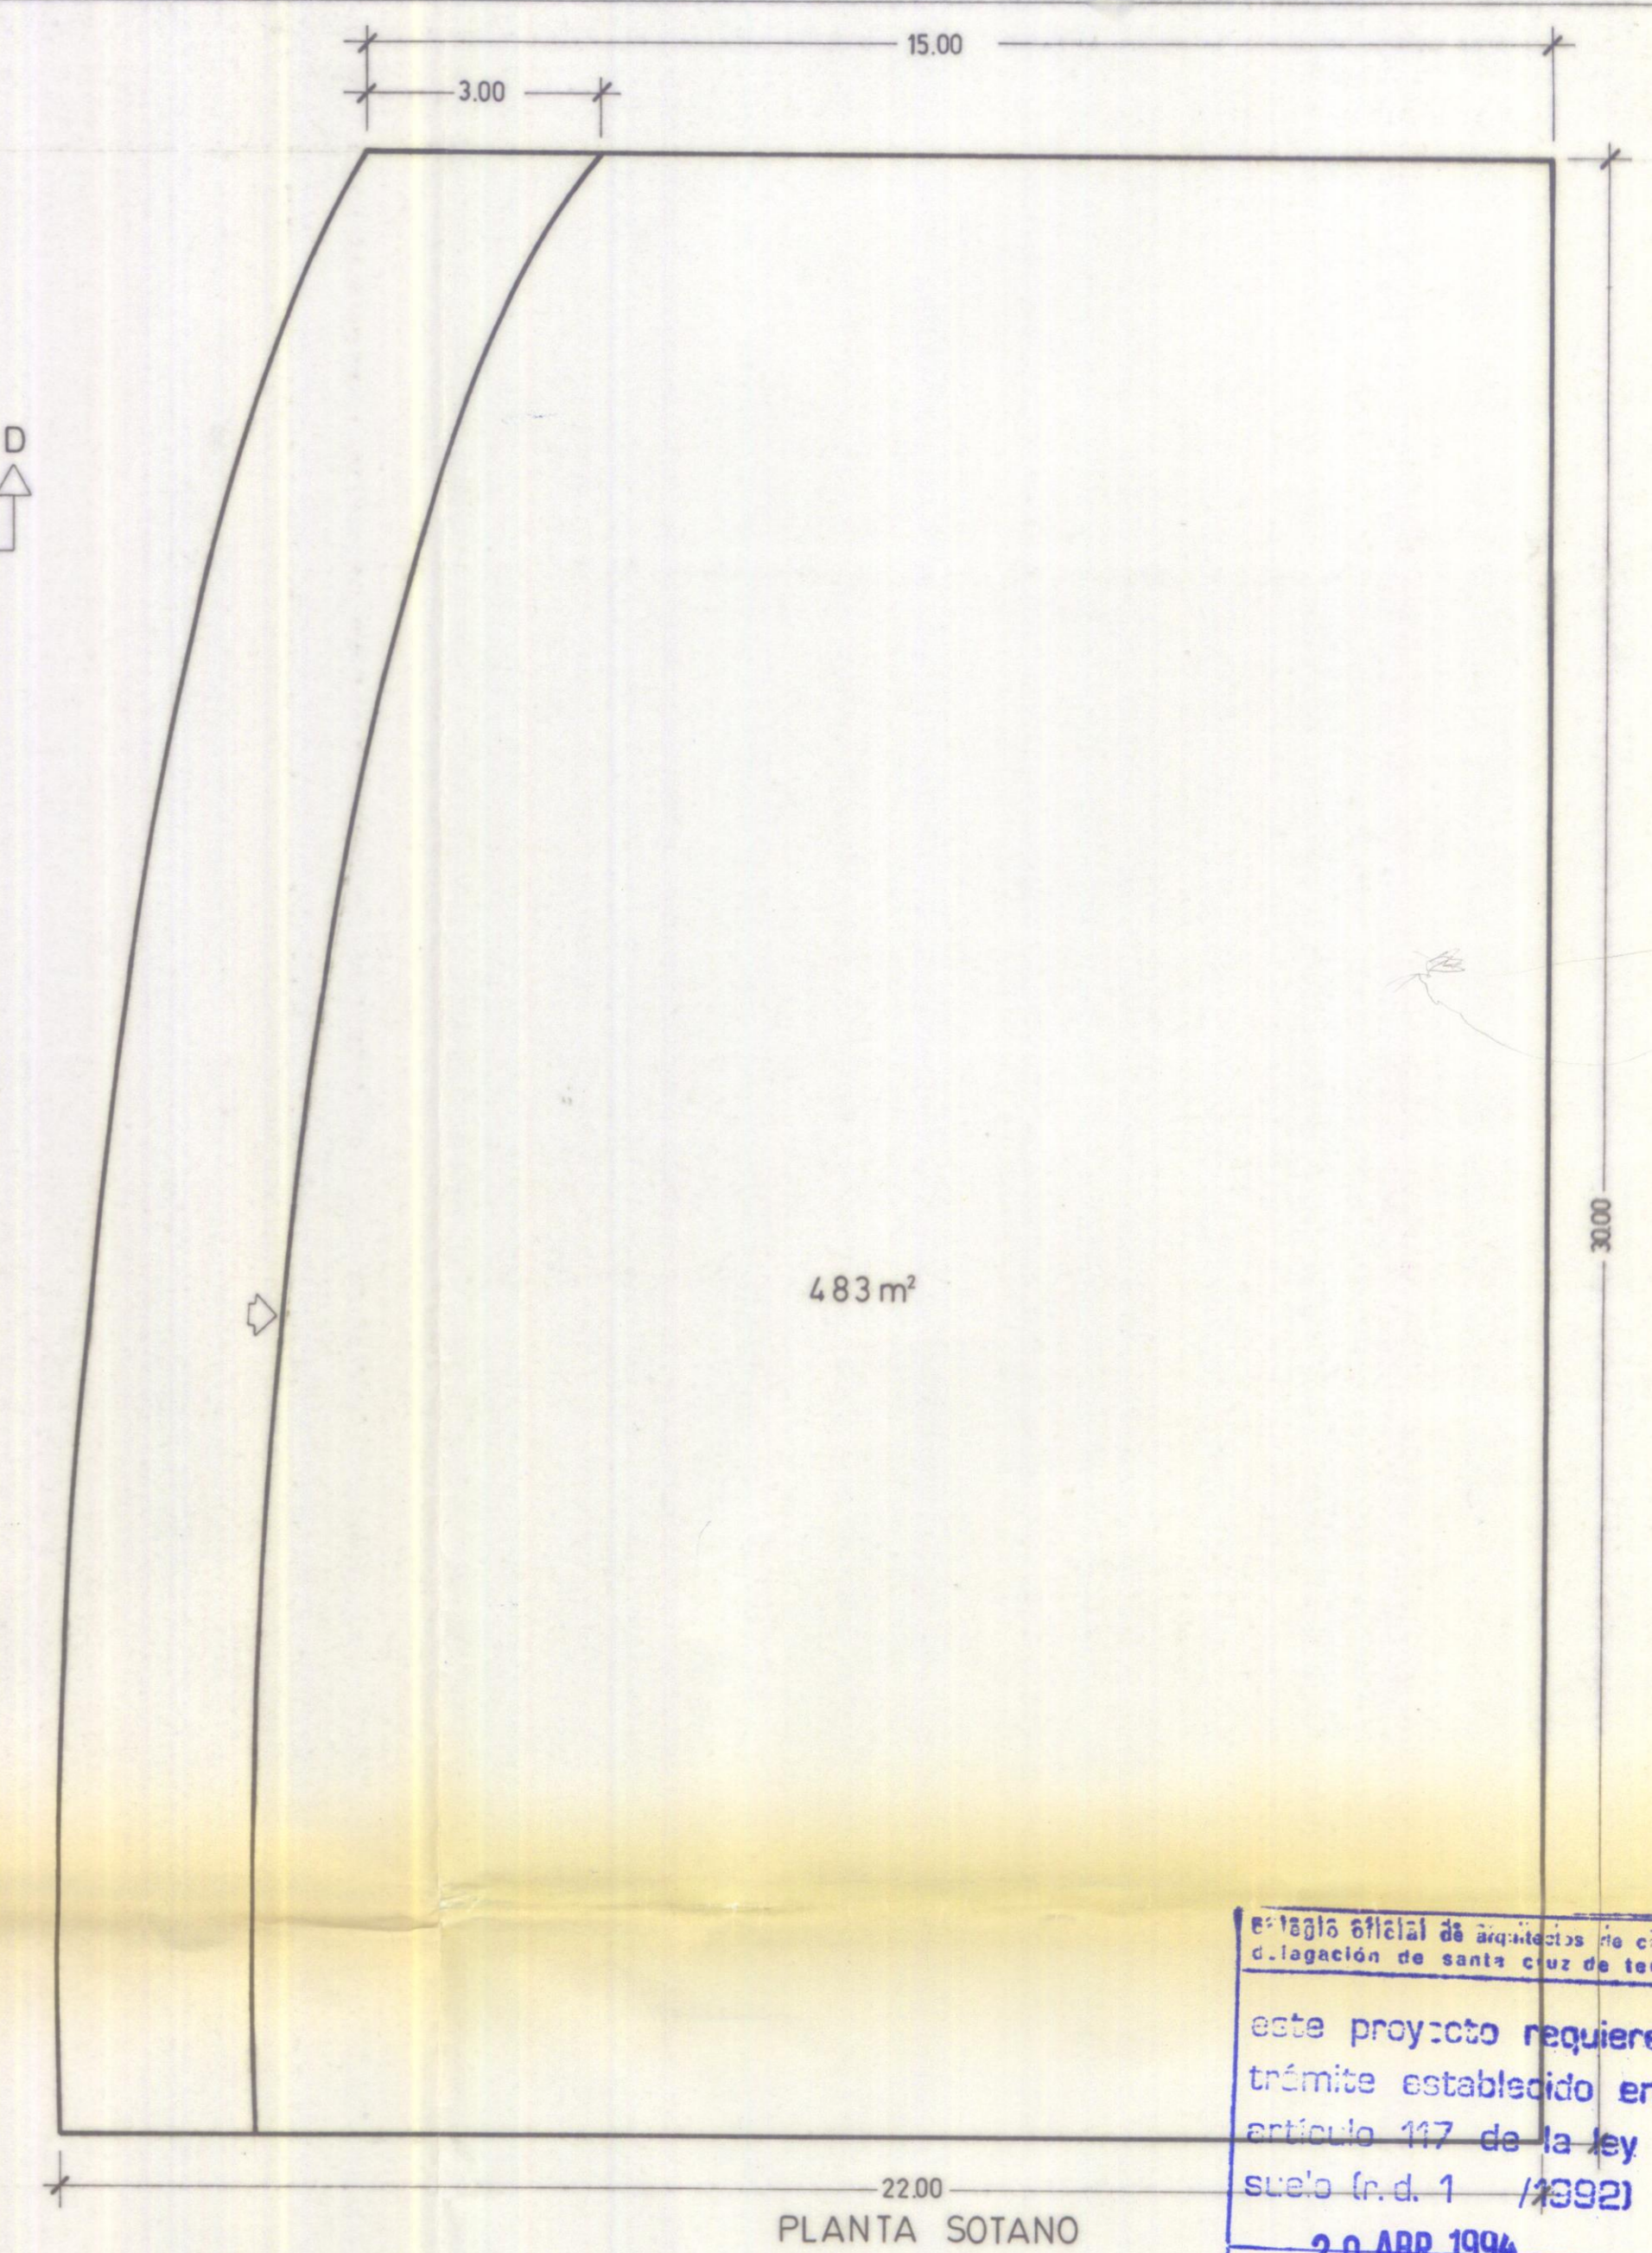

PLANTA SOTANO

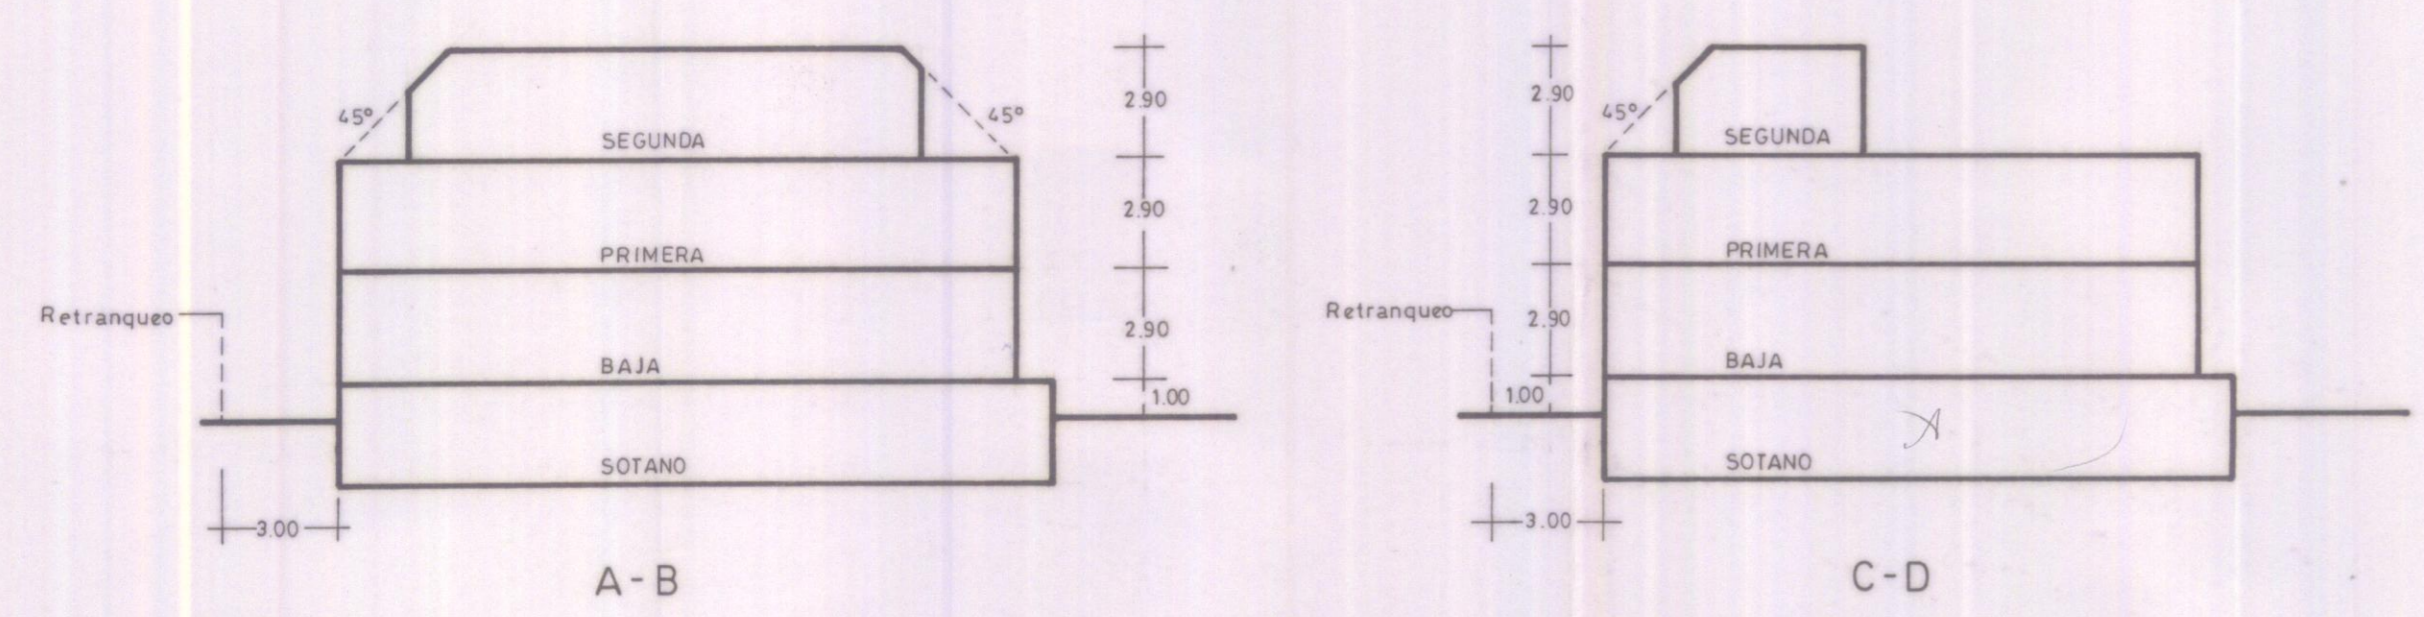

SECCIONES

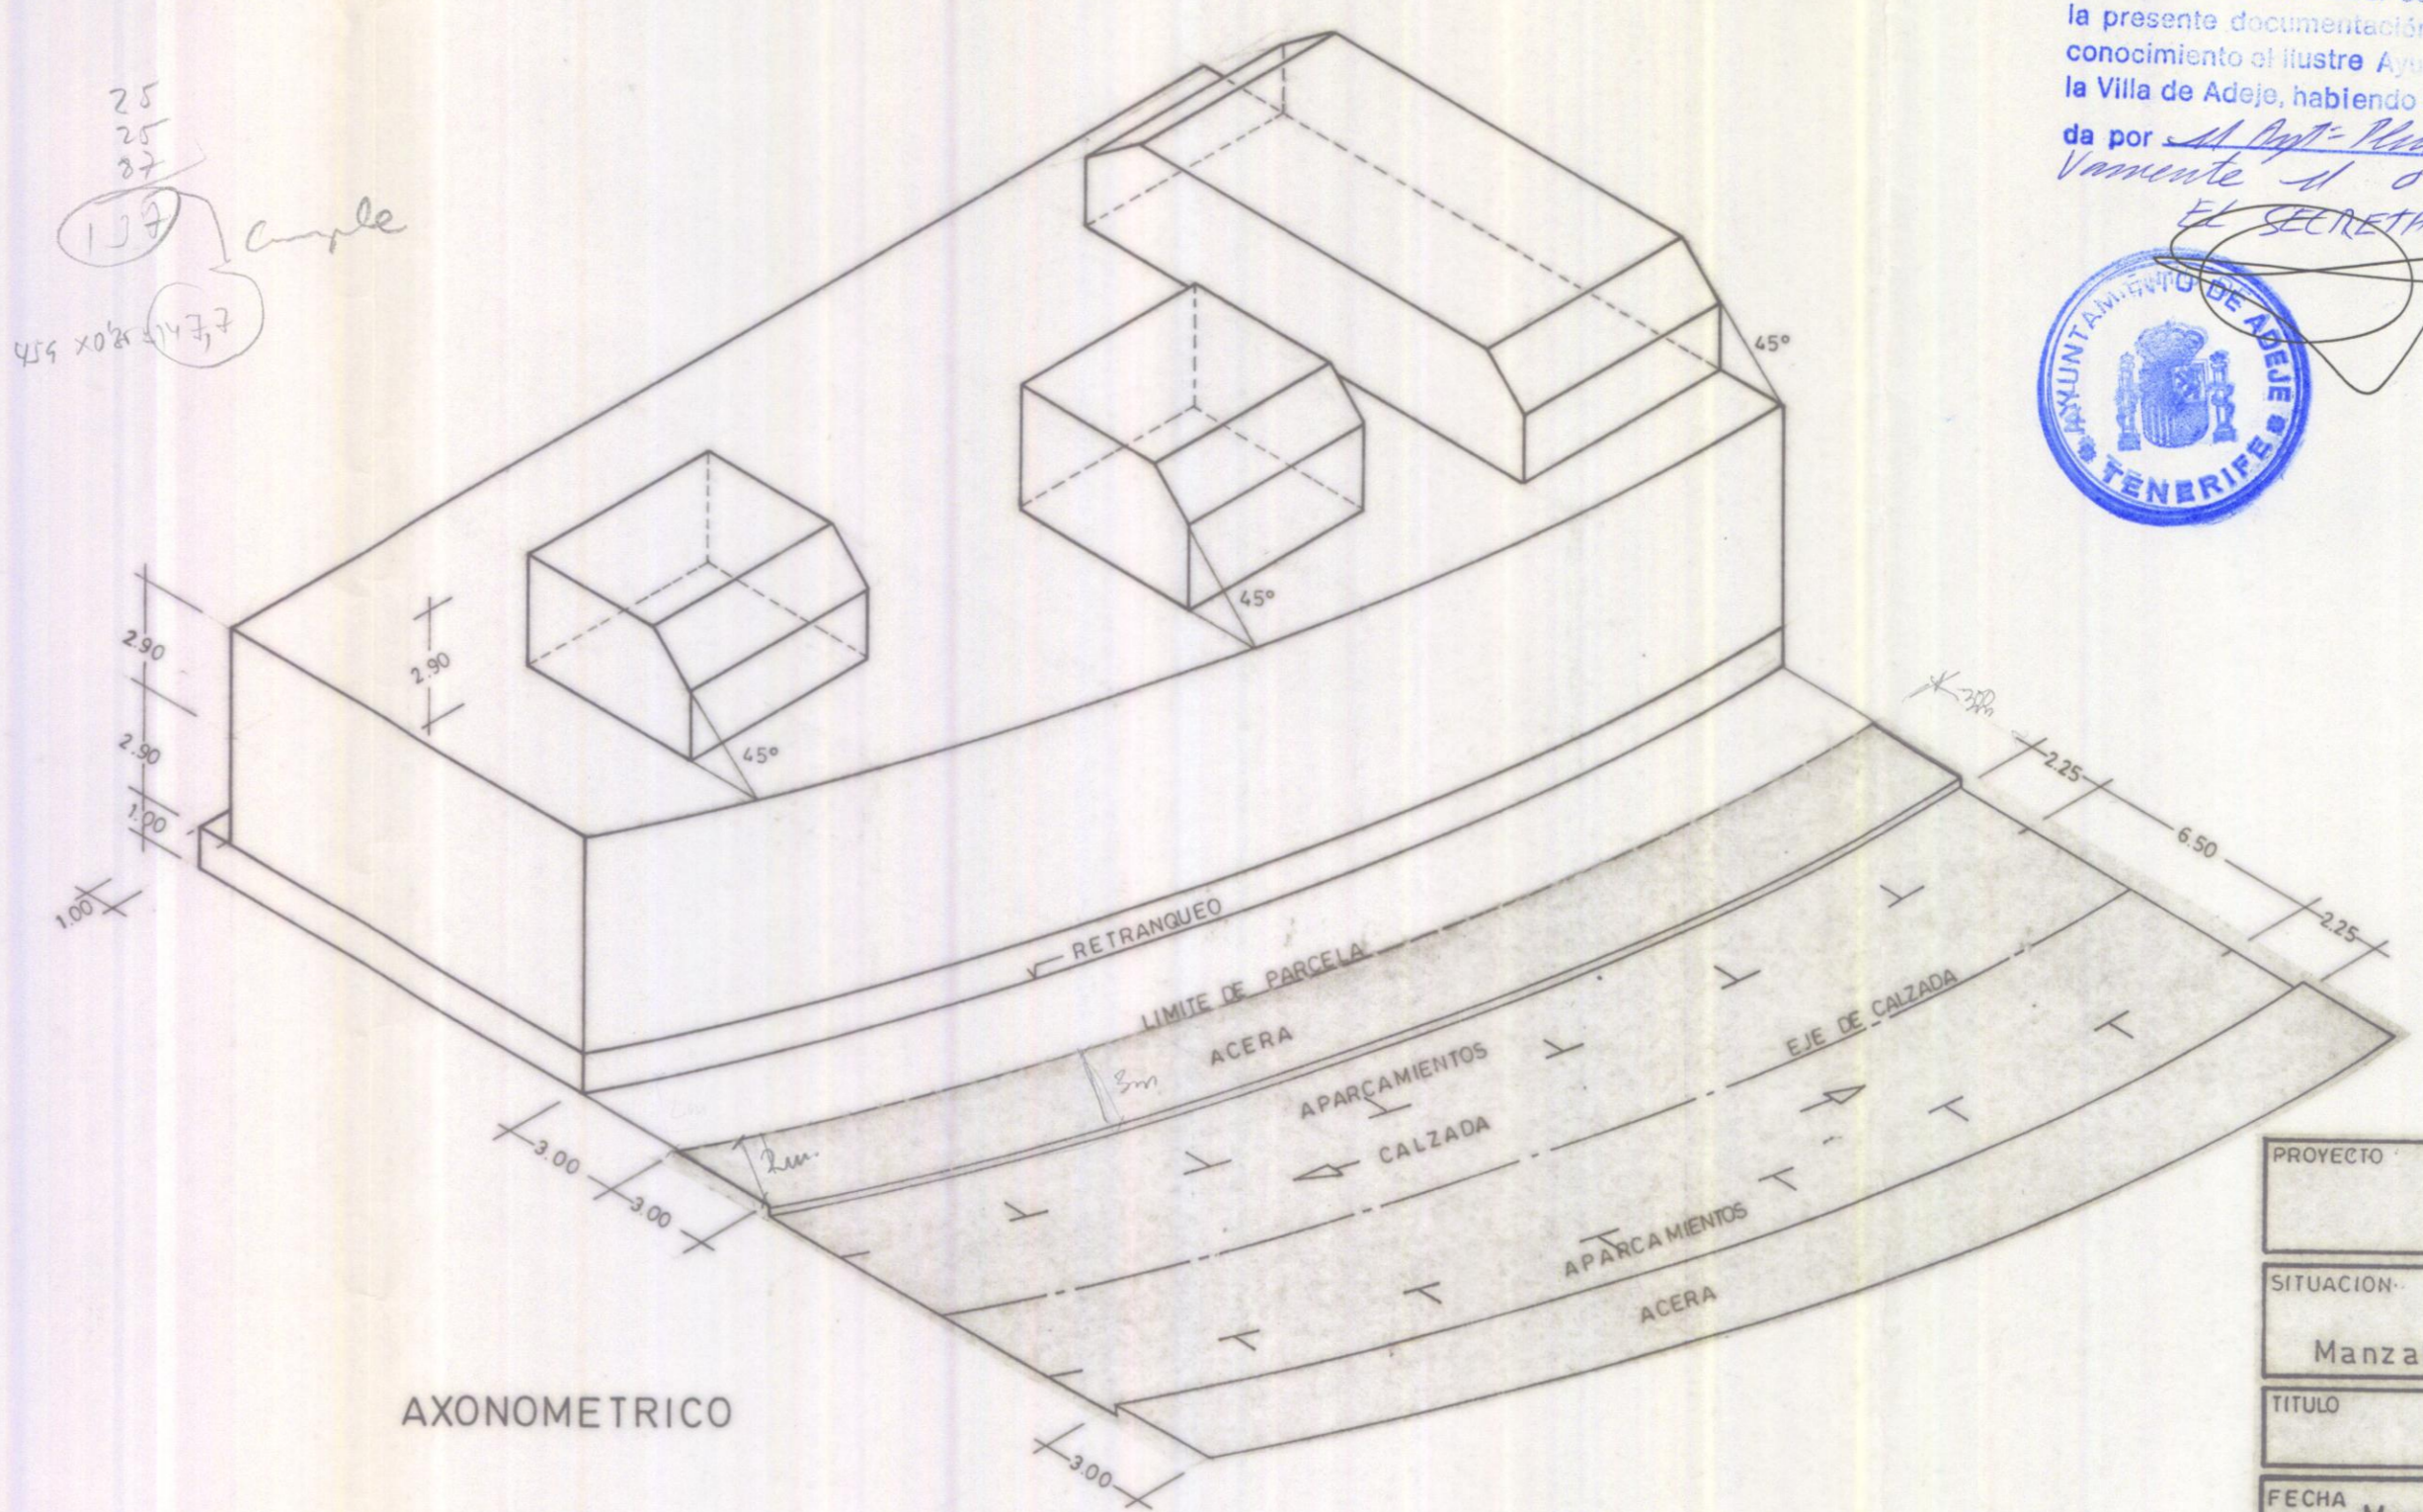

AXONOMETRICO

Este proyecto requiere el trámite establecido en el artículo 117 de la ley de suelo (n.d. 1 / 1992) del 20 de ABR. 1994

fecha: _____ el arqto. de control
 número: 32447-
 Conforme al encargo del propietario

DILIGENCIA: Para hacer constar que de la presente documentación, ha tomado conocimiento el Ilustre Ayuntamiento de la Villa de Adeje, habiendo sido aprobada por el Sr. Alcalde de Adeje - Venerable Sr. D. J. M. 1994

EL SECRETARIO - ACCION



PROYECTO	ESTUDIO DE DETALLE				
SITUACION	P.E.R.I. La Caleta Manzana T-20 - Parcelas 3, 4, 5 y 6 - LA CALETA (Adeje)				
TITULO	EDIFICABILIDAD POR PLANTAS Y AXONOMETRICO				
FECHA	Marzo 1994	DIBUJADO	P. Pablo	ESCALA/S	1:100/1:200
ARQUITECTO	KURT & KONRAD MAYER				
PLANO n°	5				