



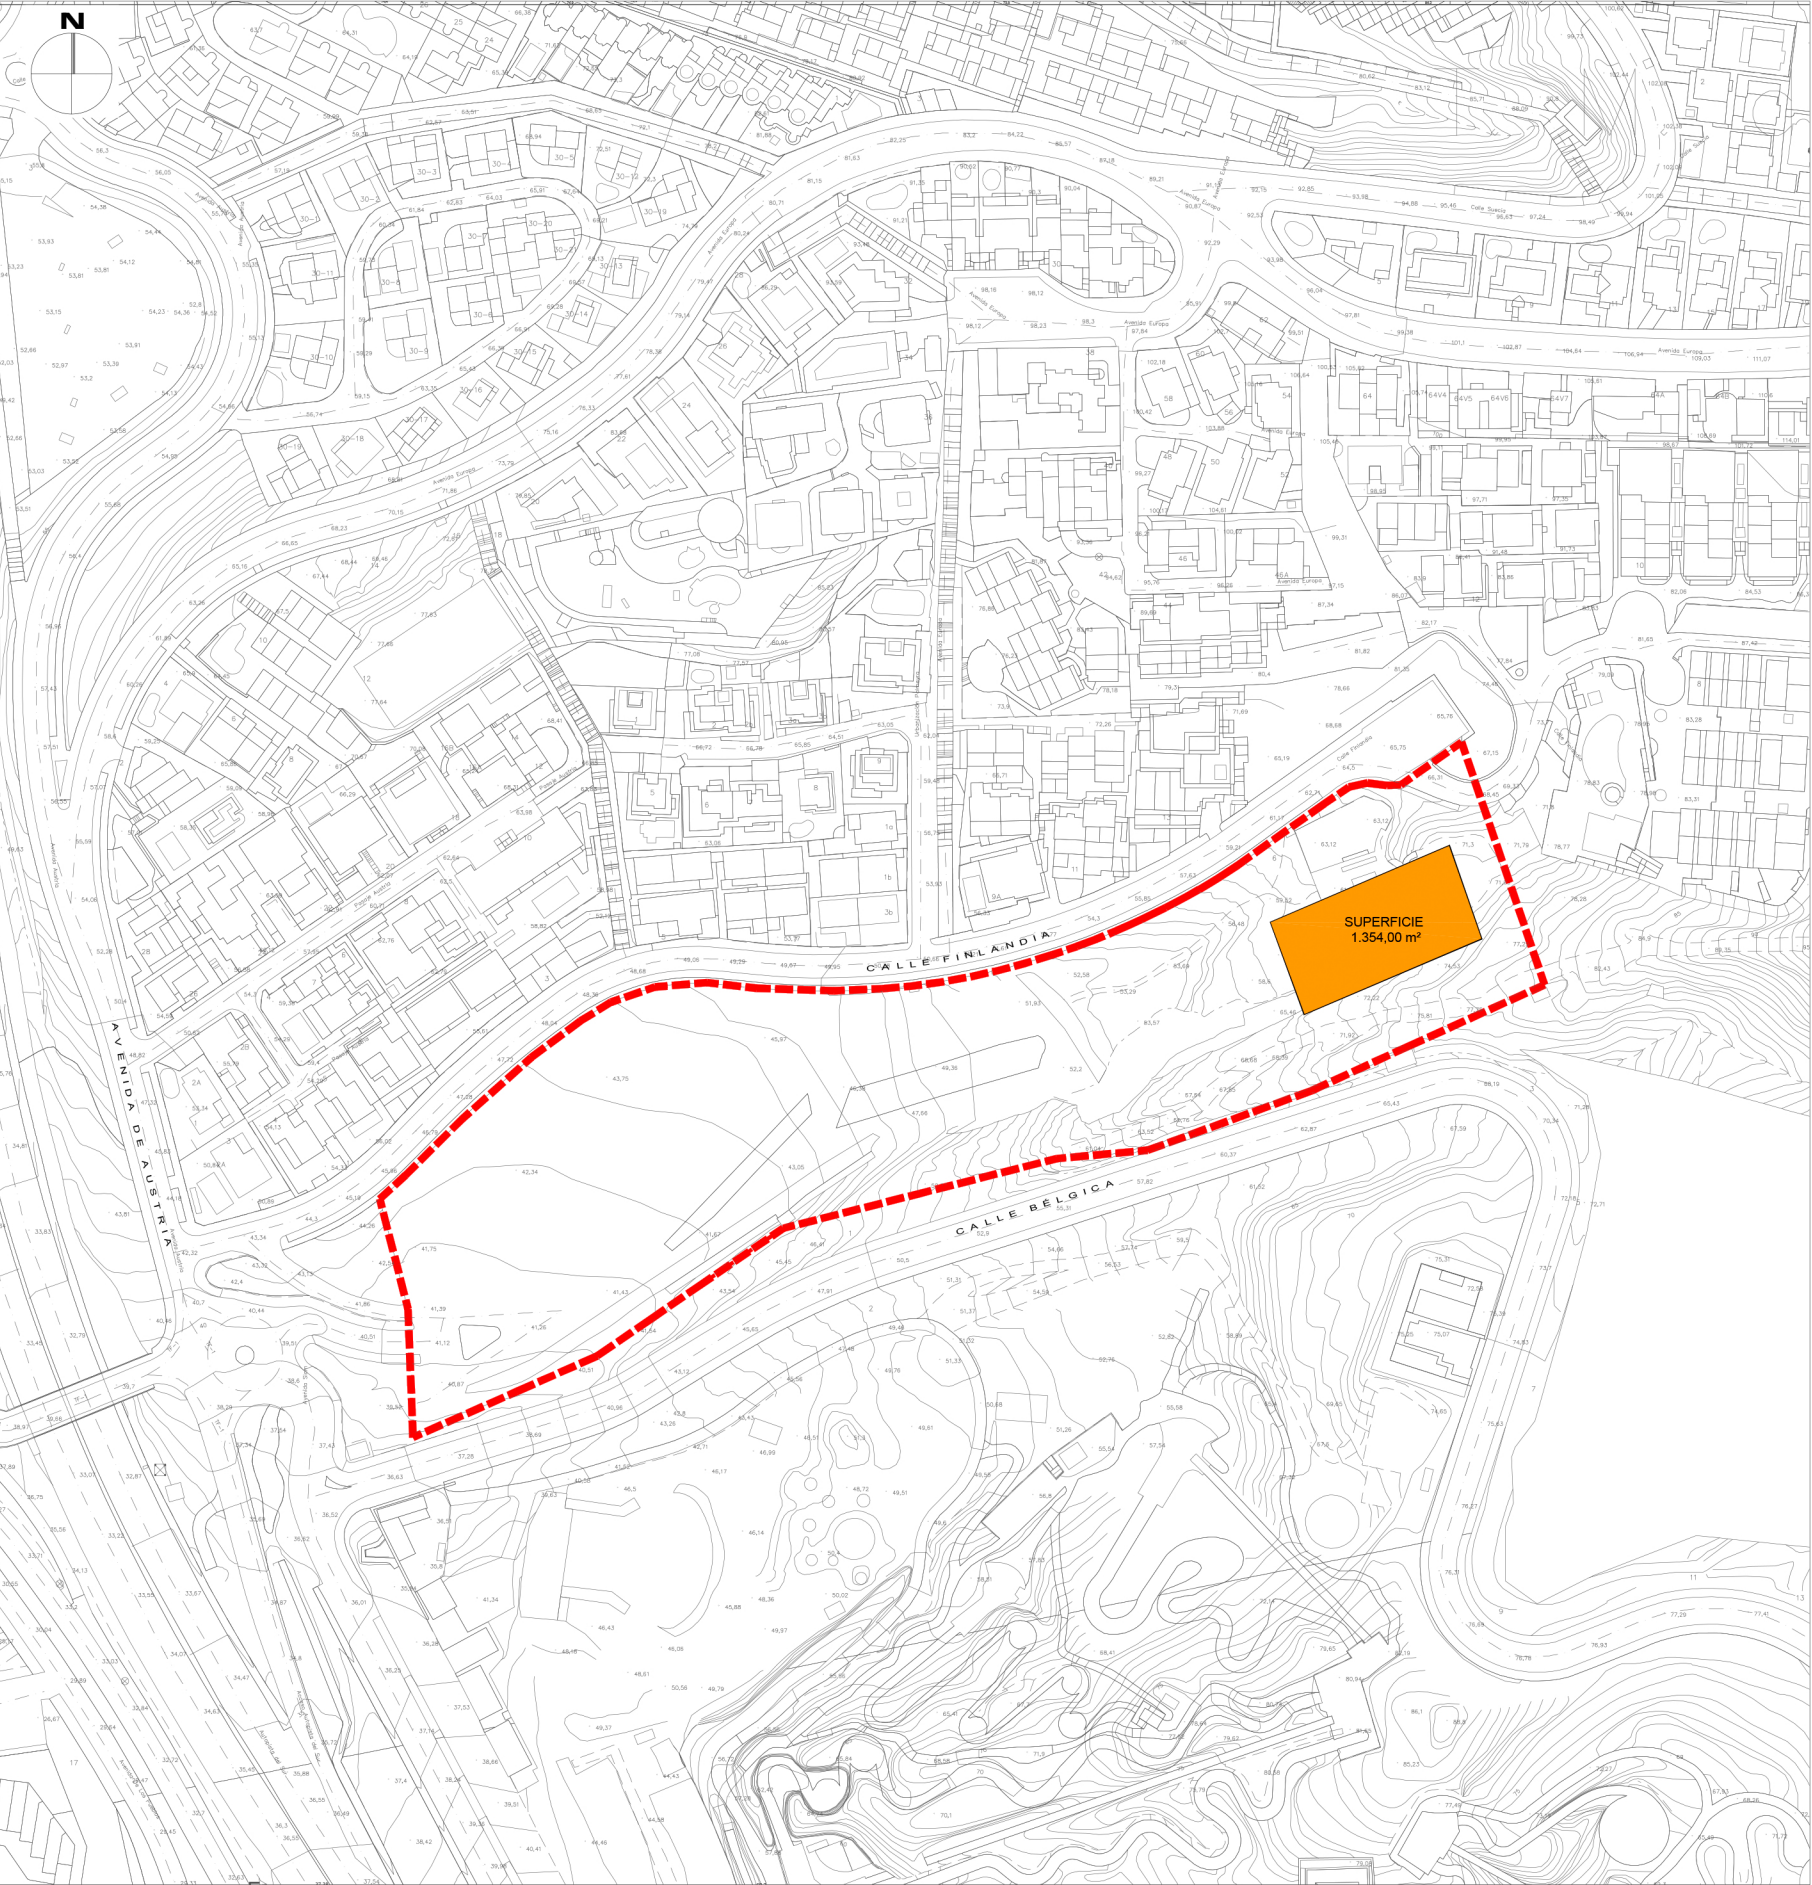

PLANO DE SITUACION



Escala 1:2000

--- DELIMITACION DE SECTORES
--- AMBITO MODIFICACION

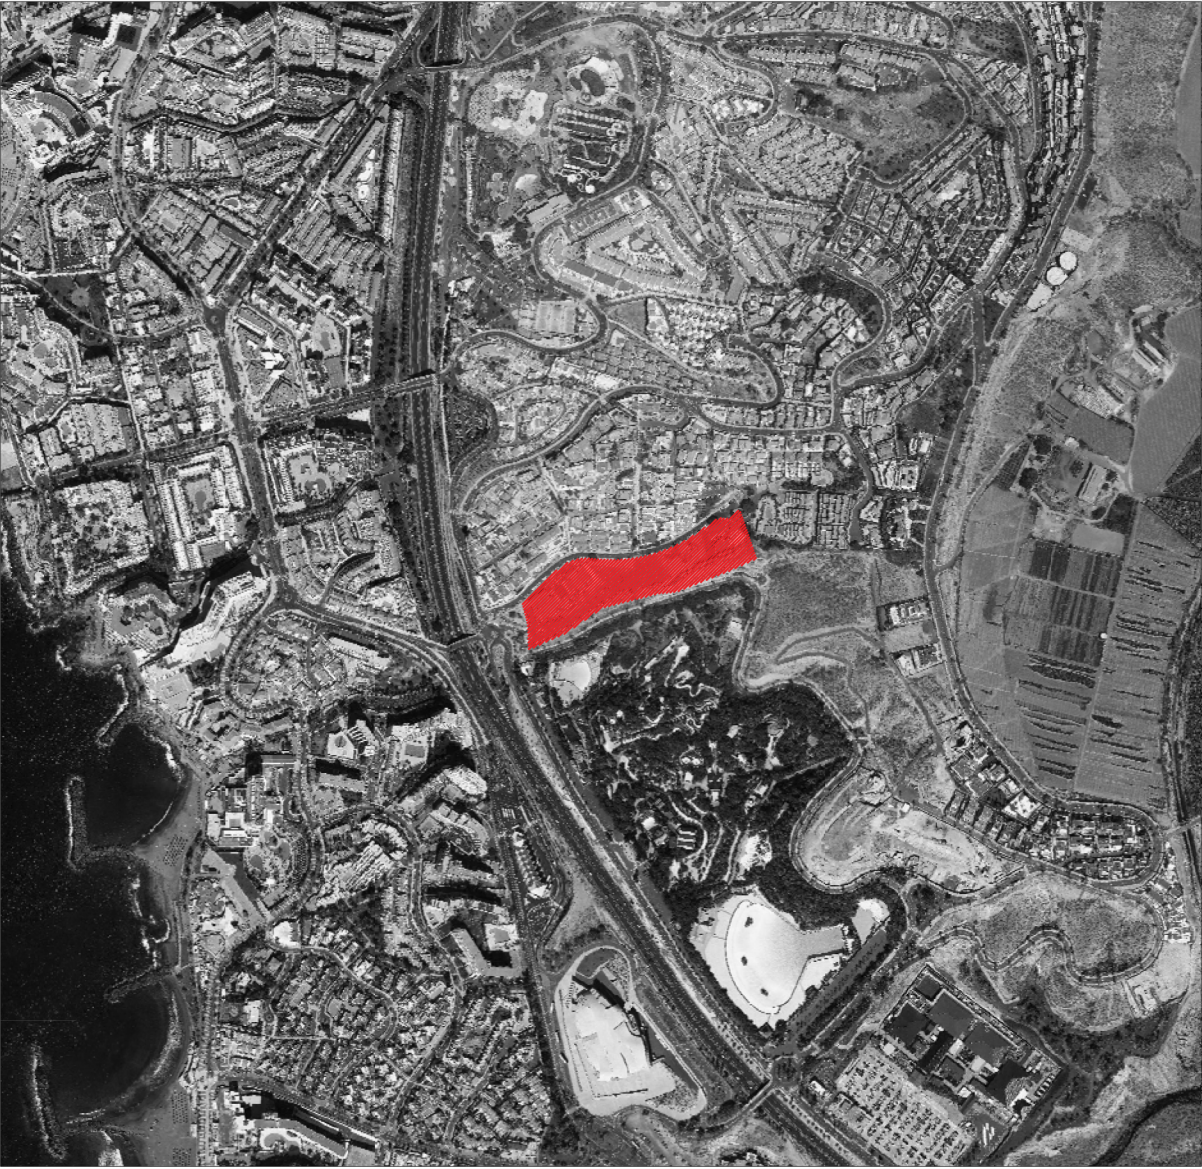

ORTOFOTO

Escala 1:10000

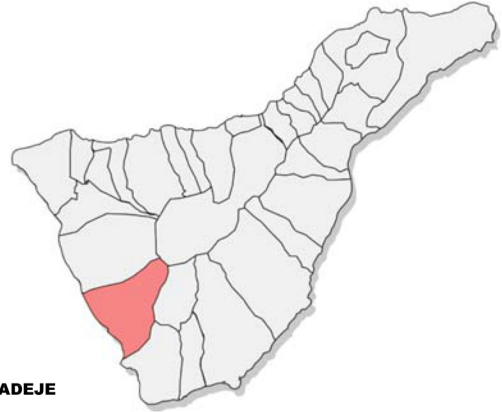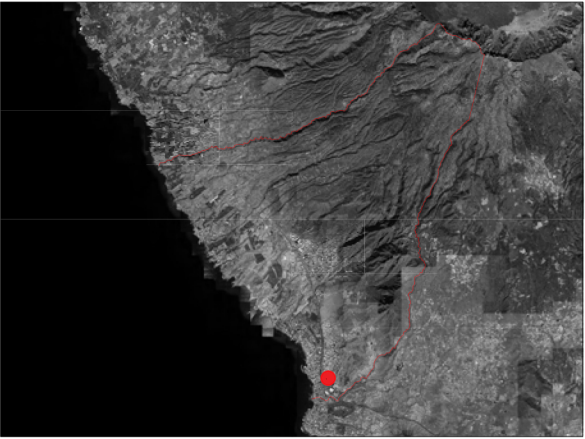

ADEJE

MODIFICACION MENOR DE P.G.O. ADEJE EN EL ÁMBITO DE LAS PARCELAS 7, 38, EL-26 (PARTE) Y VIARIO (PARTE) DEL AU12 SAN EUGENIO

JORGE MOSQUERA PANIAGUA. ARQUITECTO

ARCHIVO

2025/01

FECHA

MAYO-25

ESCALA

VARIAS

Nº PLANO

PROMOTOR
LORO PARQUE SA

SITUACIÓN
C/ FINLANDIA. SAN EUGENIO. T.M. ADEJE
PLANO DE INFORMACION

SITUACION Y EMPLAZAMIENTO