


SECCION C-C'

SECCION B-B'

SECCION A-A'

AVENIDA FRANCIA

ALCORQUE ALCORQUE ALCORQUE

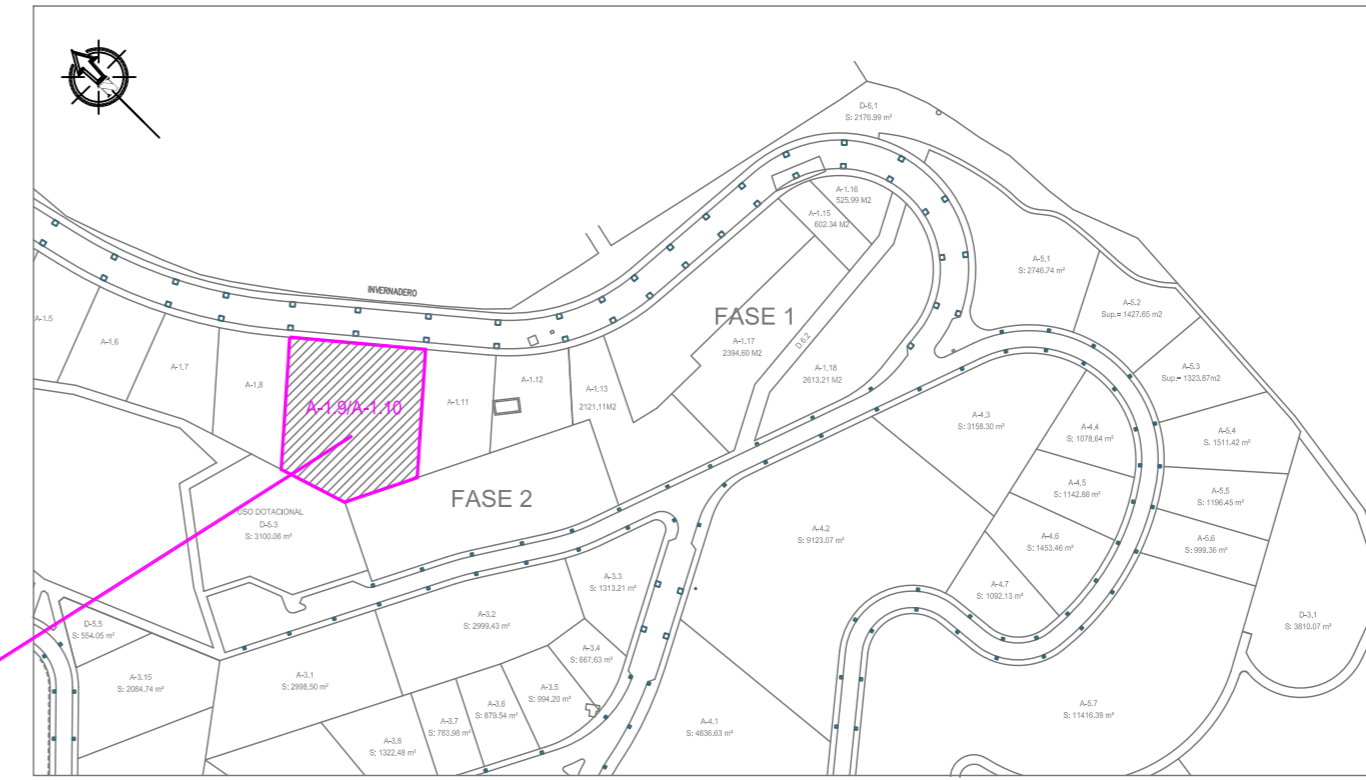

LEYENDA TOPOGRAFICO	
	FAROLA
	ALUMBRADO PÚBLICO 0.40x0.40m
	TELFÓNICA 0.90x0.80m
	ABASTECIMIENTO 0.30x0.30
	IMBORNAL
	LIMITE PARCELA
	PUNTO DE COTA
SUP. PARCELA 3.800,00m ²	

PARCELA A-1.8

PARCELA A-1.11 (EDIFICADA)

A-1.9/A-1.10

SUP. PARCELA 3.800,00m²

SECCION D-D'

PARCELA USO DOTACIONAL D-5.3

AGRUPACION PARCELAS A-1.28-29-30-31 Y 32


Proyecto: ESTUDIO DETALLE PARCELA A-1.9/A-1.10

Situación: AVDA. FRANCIA-VIA CORNISA
P.P. SECTOR 1-PARC. A-1.09/A-1.10

Municipio: ADEJE

Promotor: ANTONINO JORGE BILBAO, S.L.

Plano: TOPOGRAFICO PARCELAS

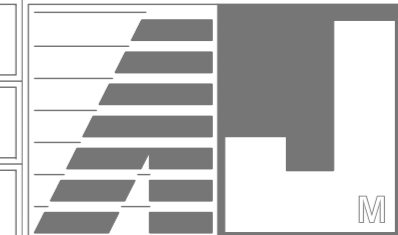

Escala: 1:200

Fecha: 07-08-17

Sustituye al plano:

1

ANTONINO JORGE MEJIAS
arquitecto

