




SECCION A-A'

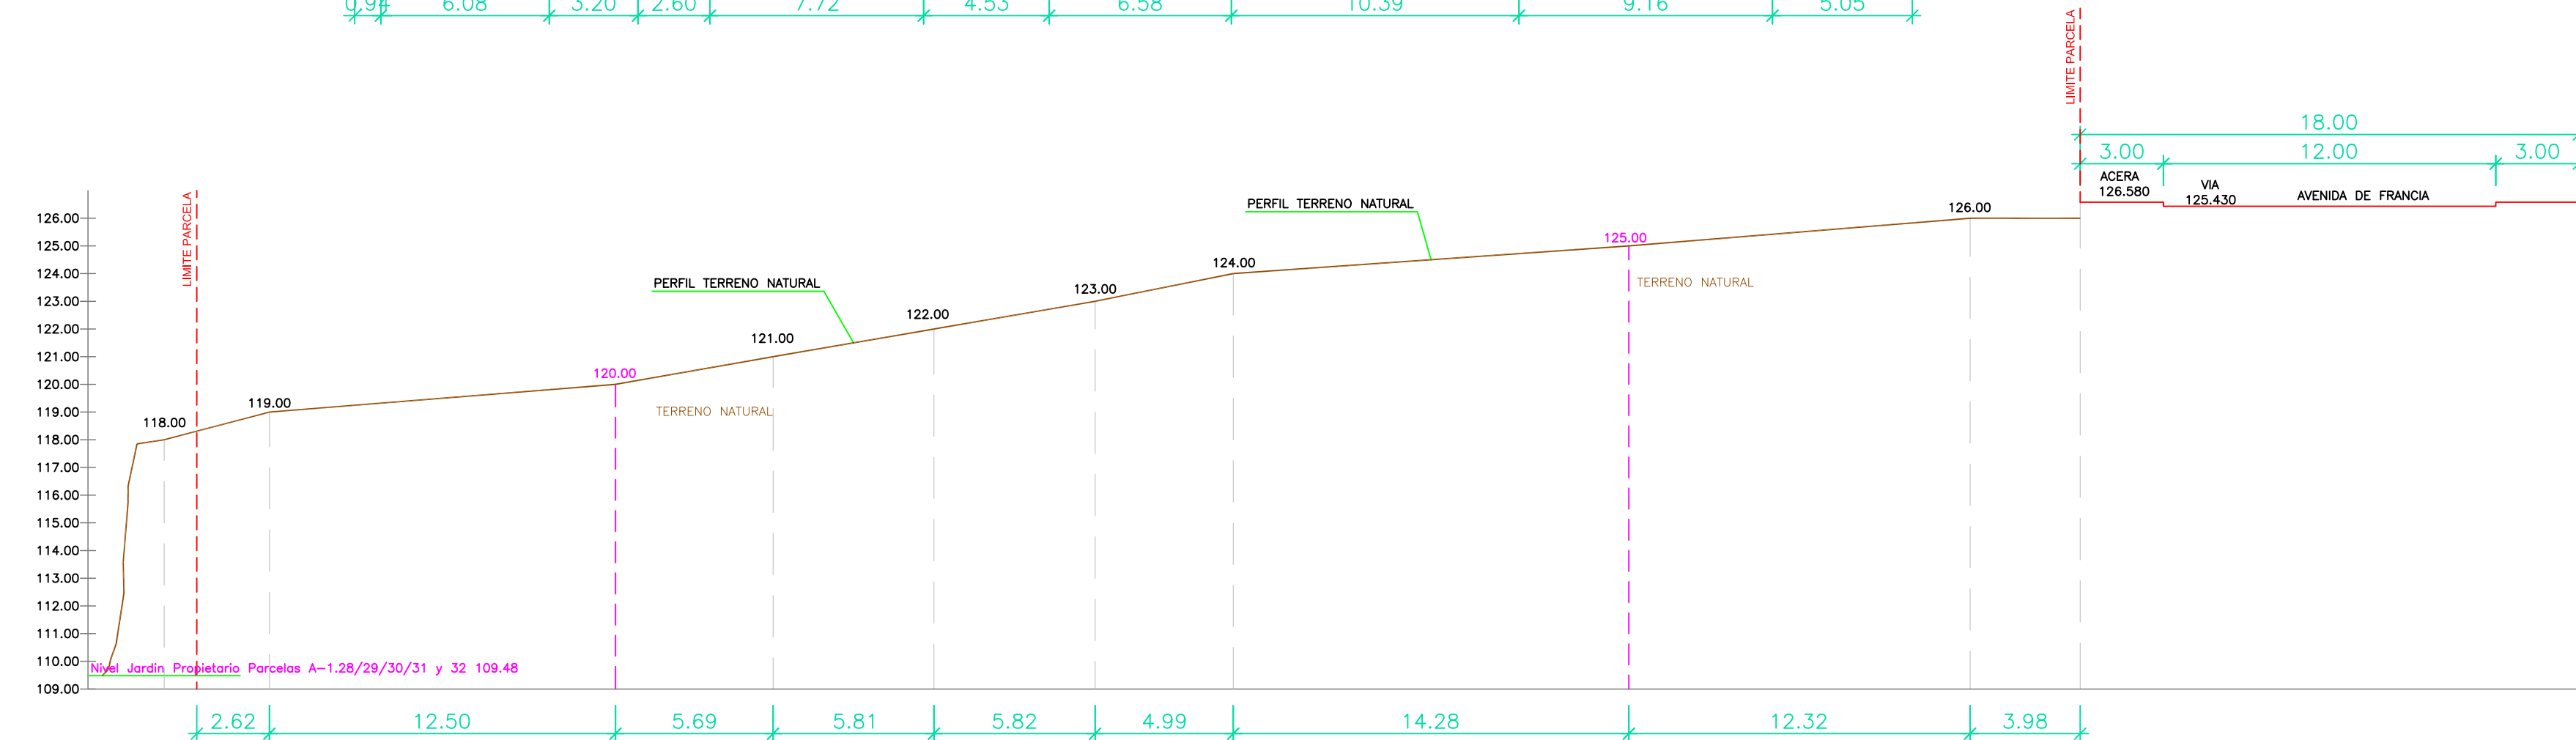


SECCION B-B'

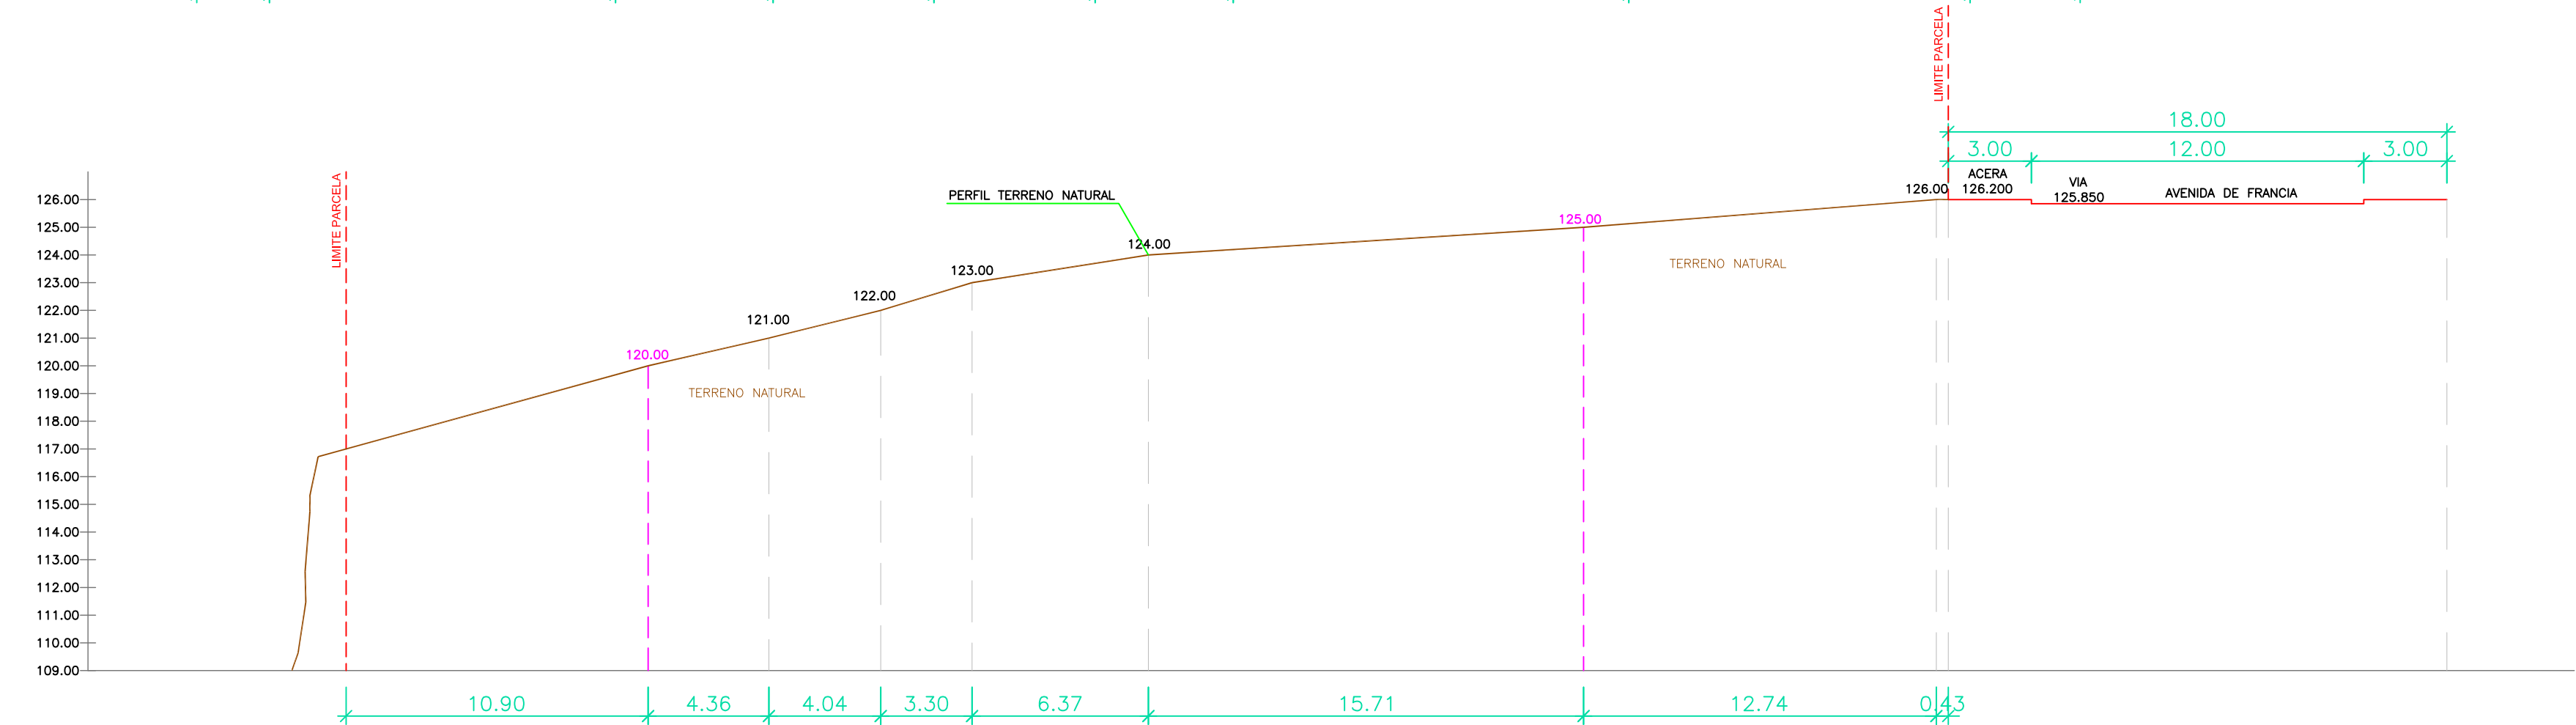

SECCION C-C'

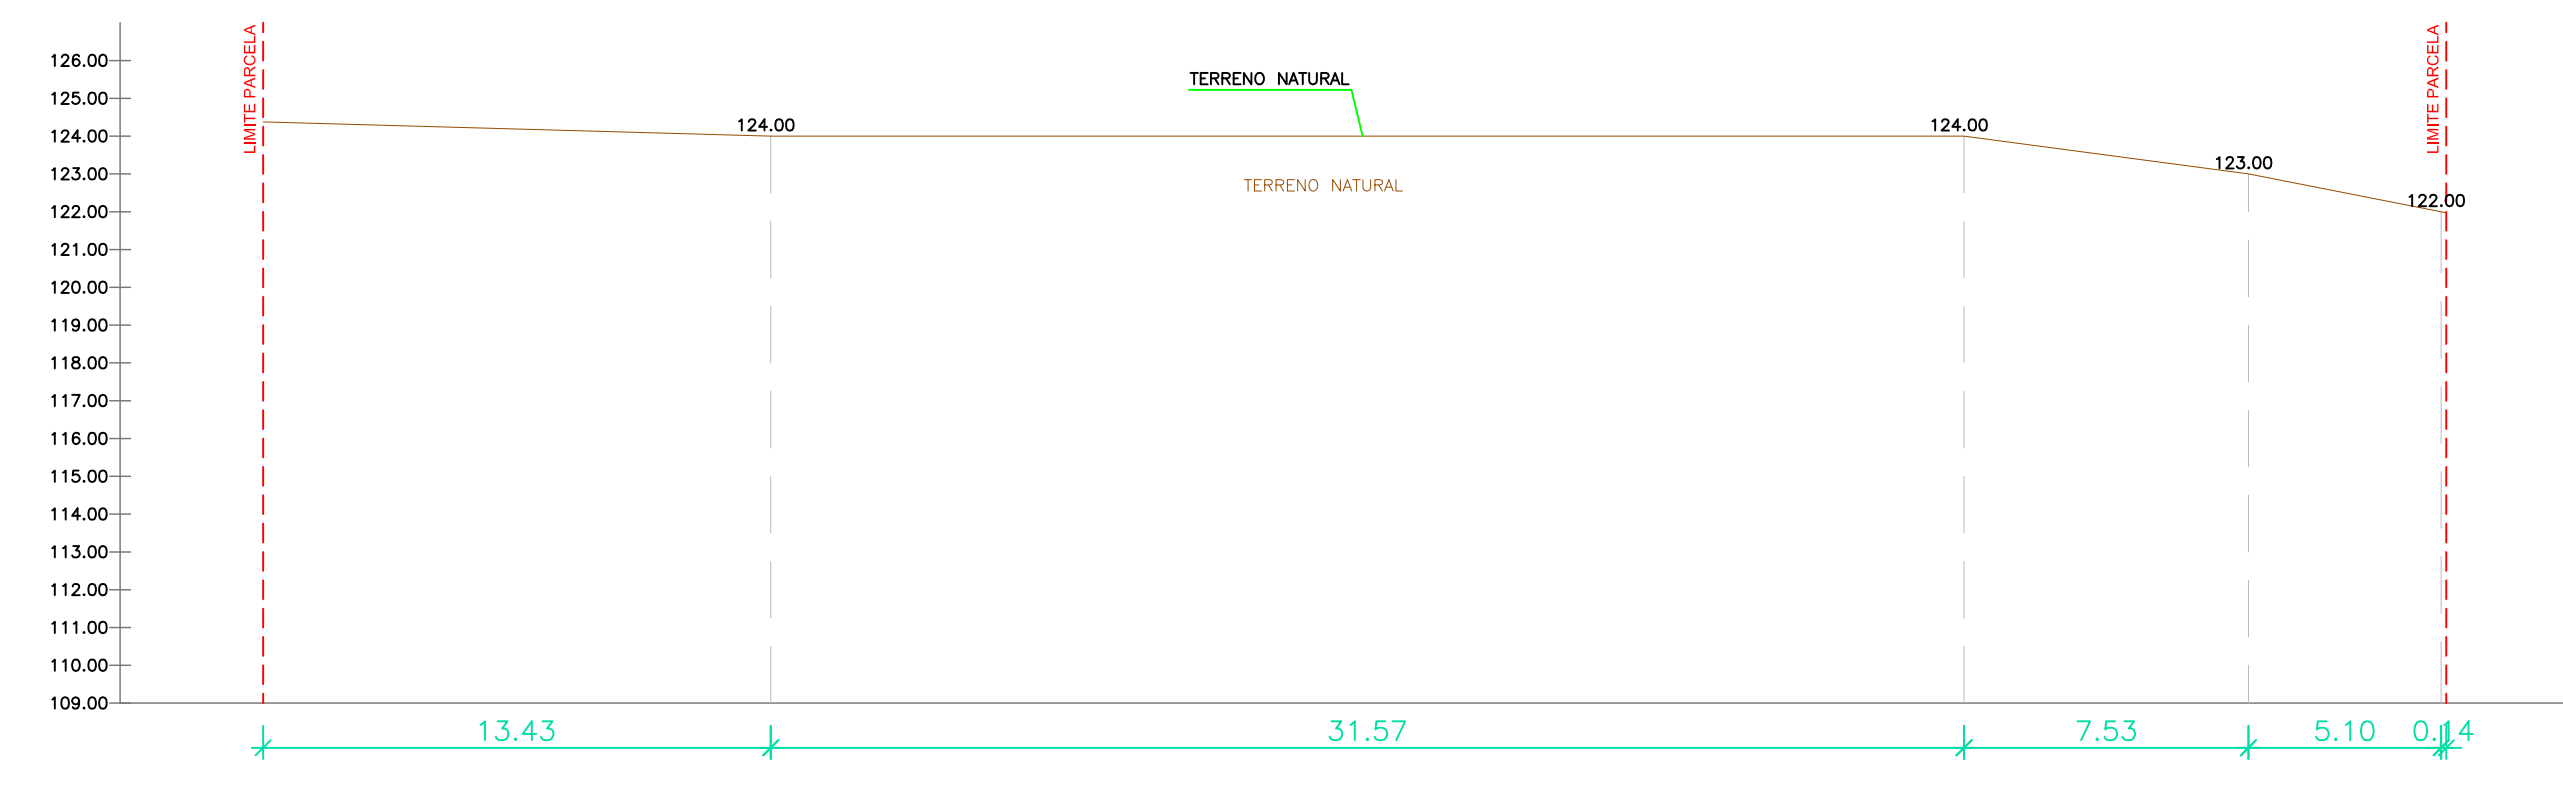

SECCION D-D'

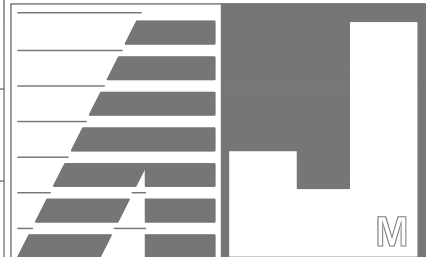Proyecto: ESTUDIO DETALLE PARCELA A-1.9/A-1.10		
Situación: C/ FRANCIA-VIA CORNISA P.P. SECTOR 1-PARC. A-1.09/A-1.10	Municipio: ADEJE	
Promotor: ANTONINO JORGE BILBAO, S.L.		Escala: 1:200 Fecha: 07-08-17 Sustituye al plano:
Plano: PERFILES PARCELA		
ANTONINO JORGE MEJIAS arquitecto		2