



SECCION A-A'

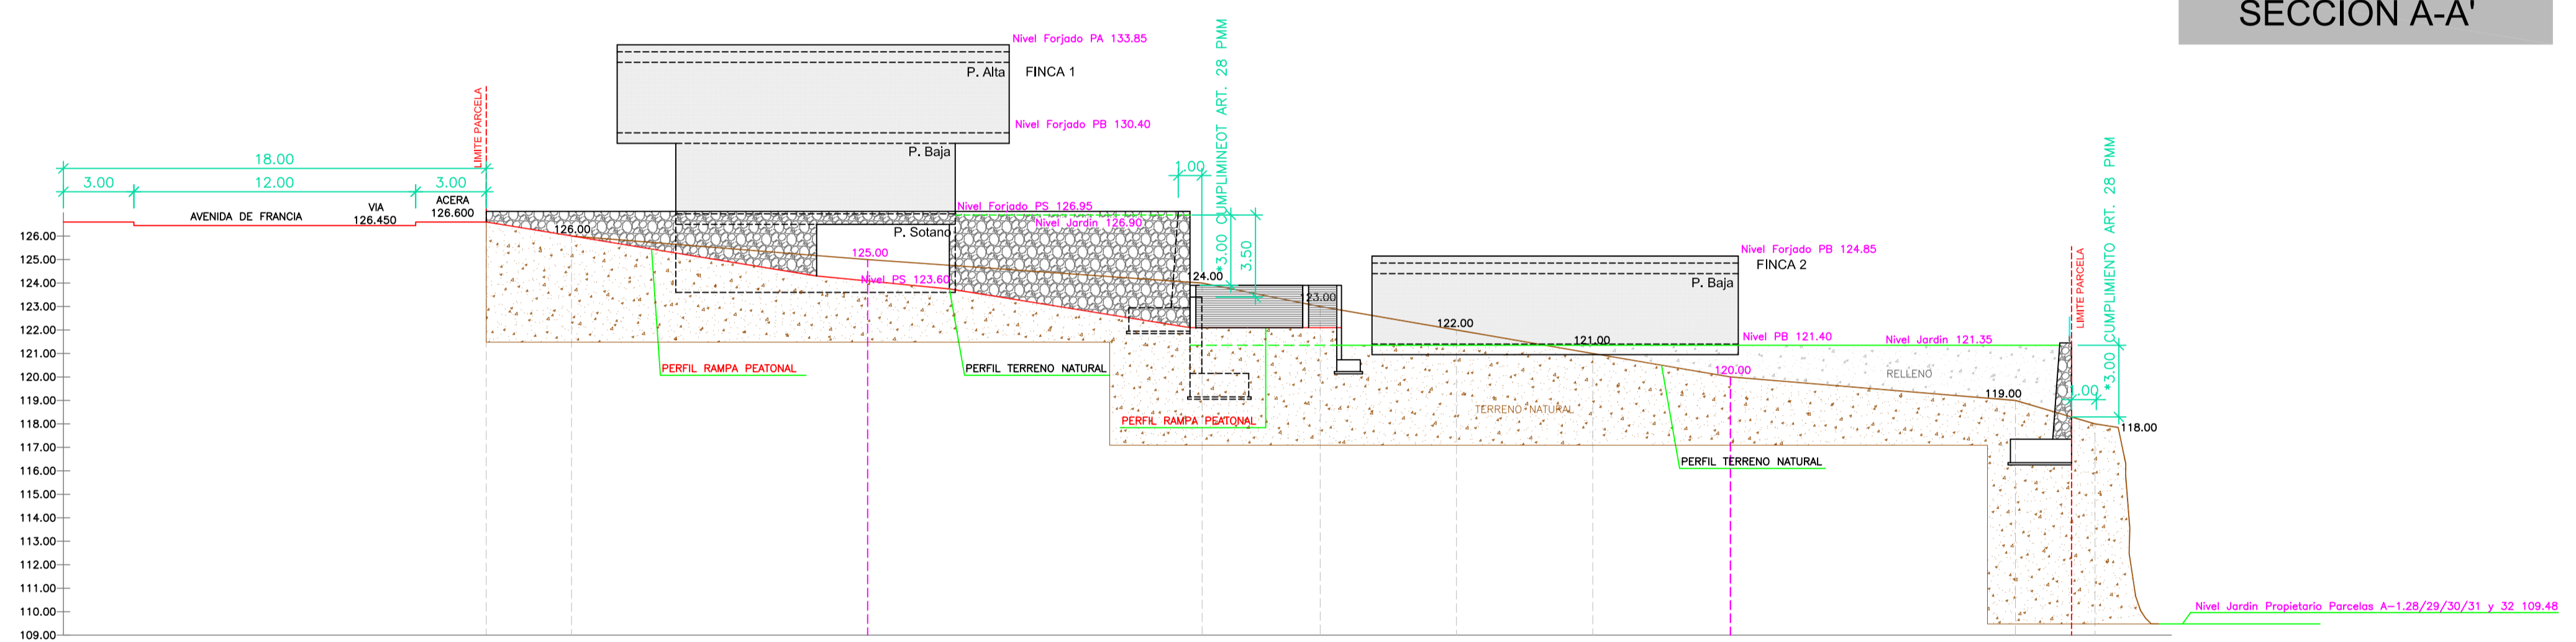

SECCION B-B'

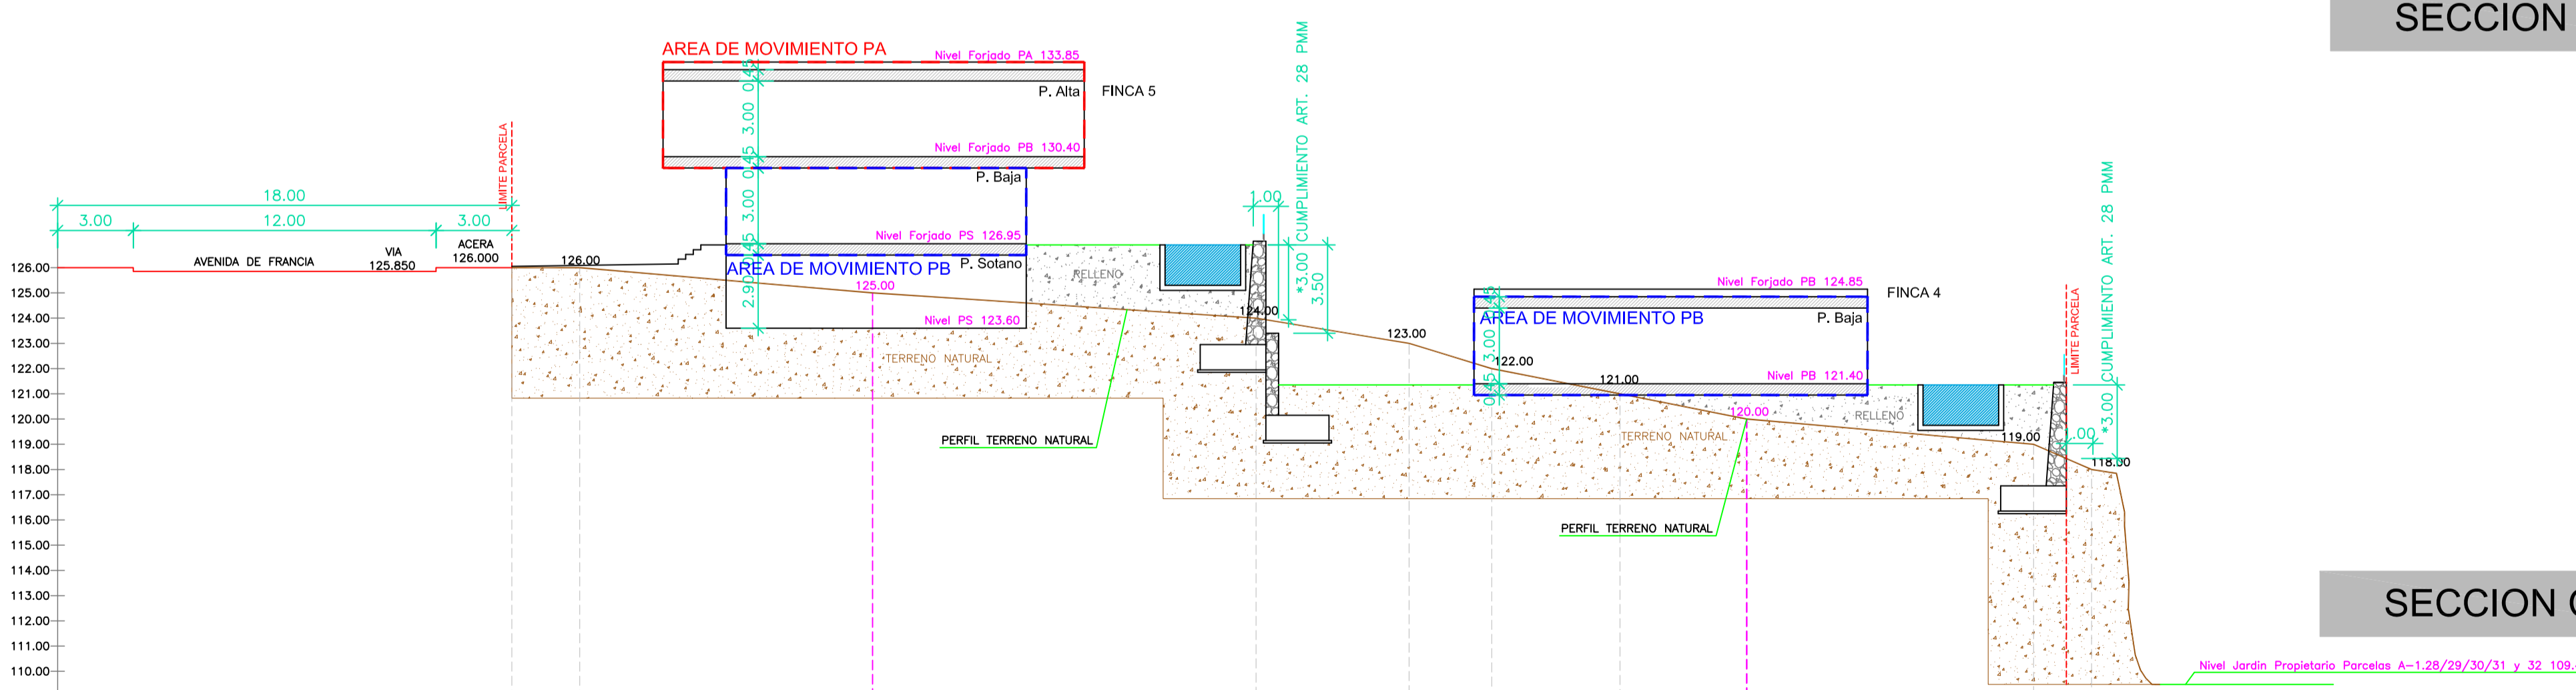

SECCION C-C'

NOTA: * CUMPLIMIENTO art. 28 PMM


Proyecto: ESTUDIO DETALLE PARCELA A-1.9/A-1.10

Situación: C/ FRANCIA-VIA CORNISA
P.P. SECTOR 1-PARC. A-1.09/A-1.10

Municipio: ADEJE

Promotor: ANTONINO JORGE BILBAO, S.L.

Plano:
VOLUMENES ORDENADOS Y
SECCIONES

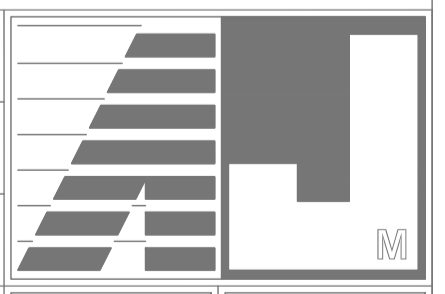

Escala: 1:200
Fecha: 07-08-17

Sustituye al plano: 6

ANTONINO JORGE MEJIAS
arquitecto

6