
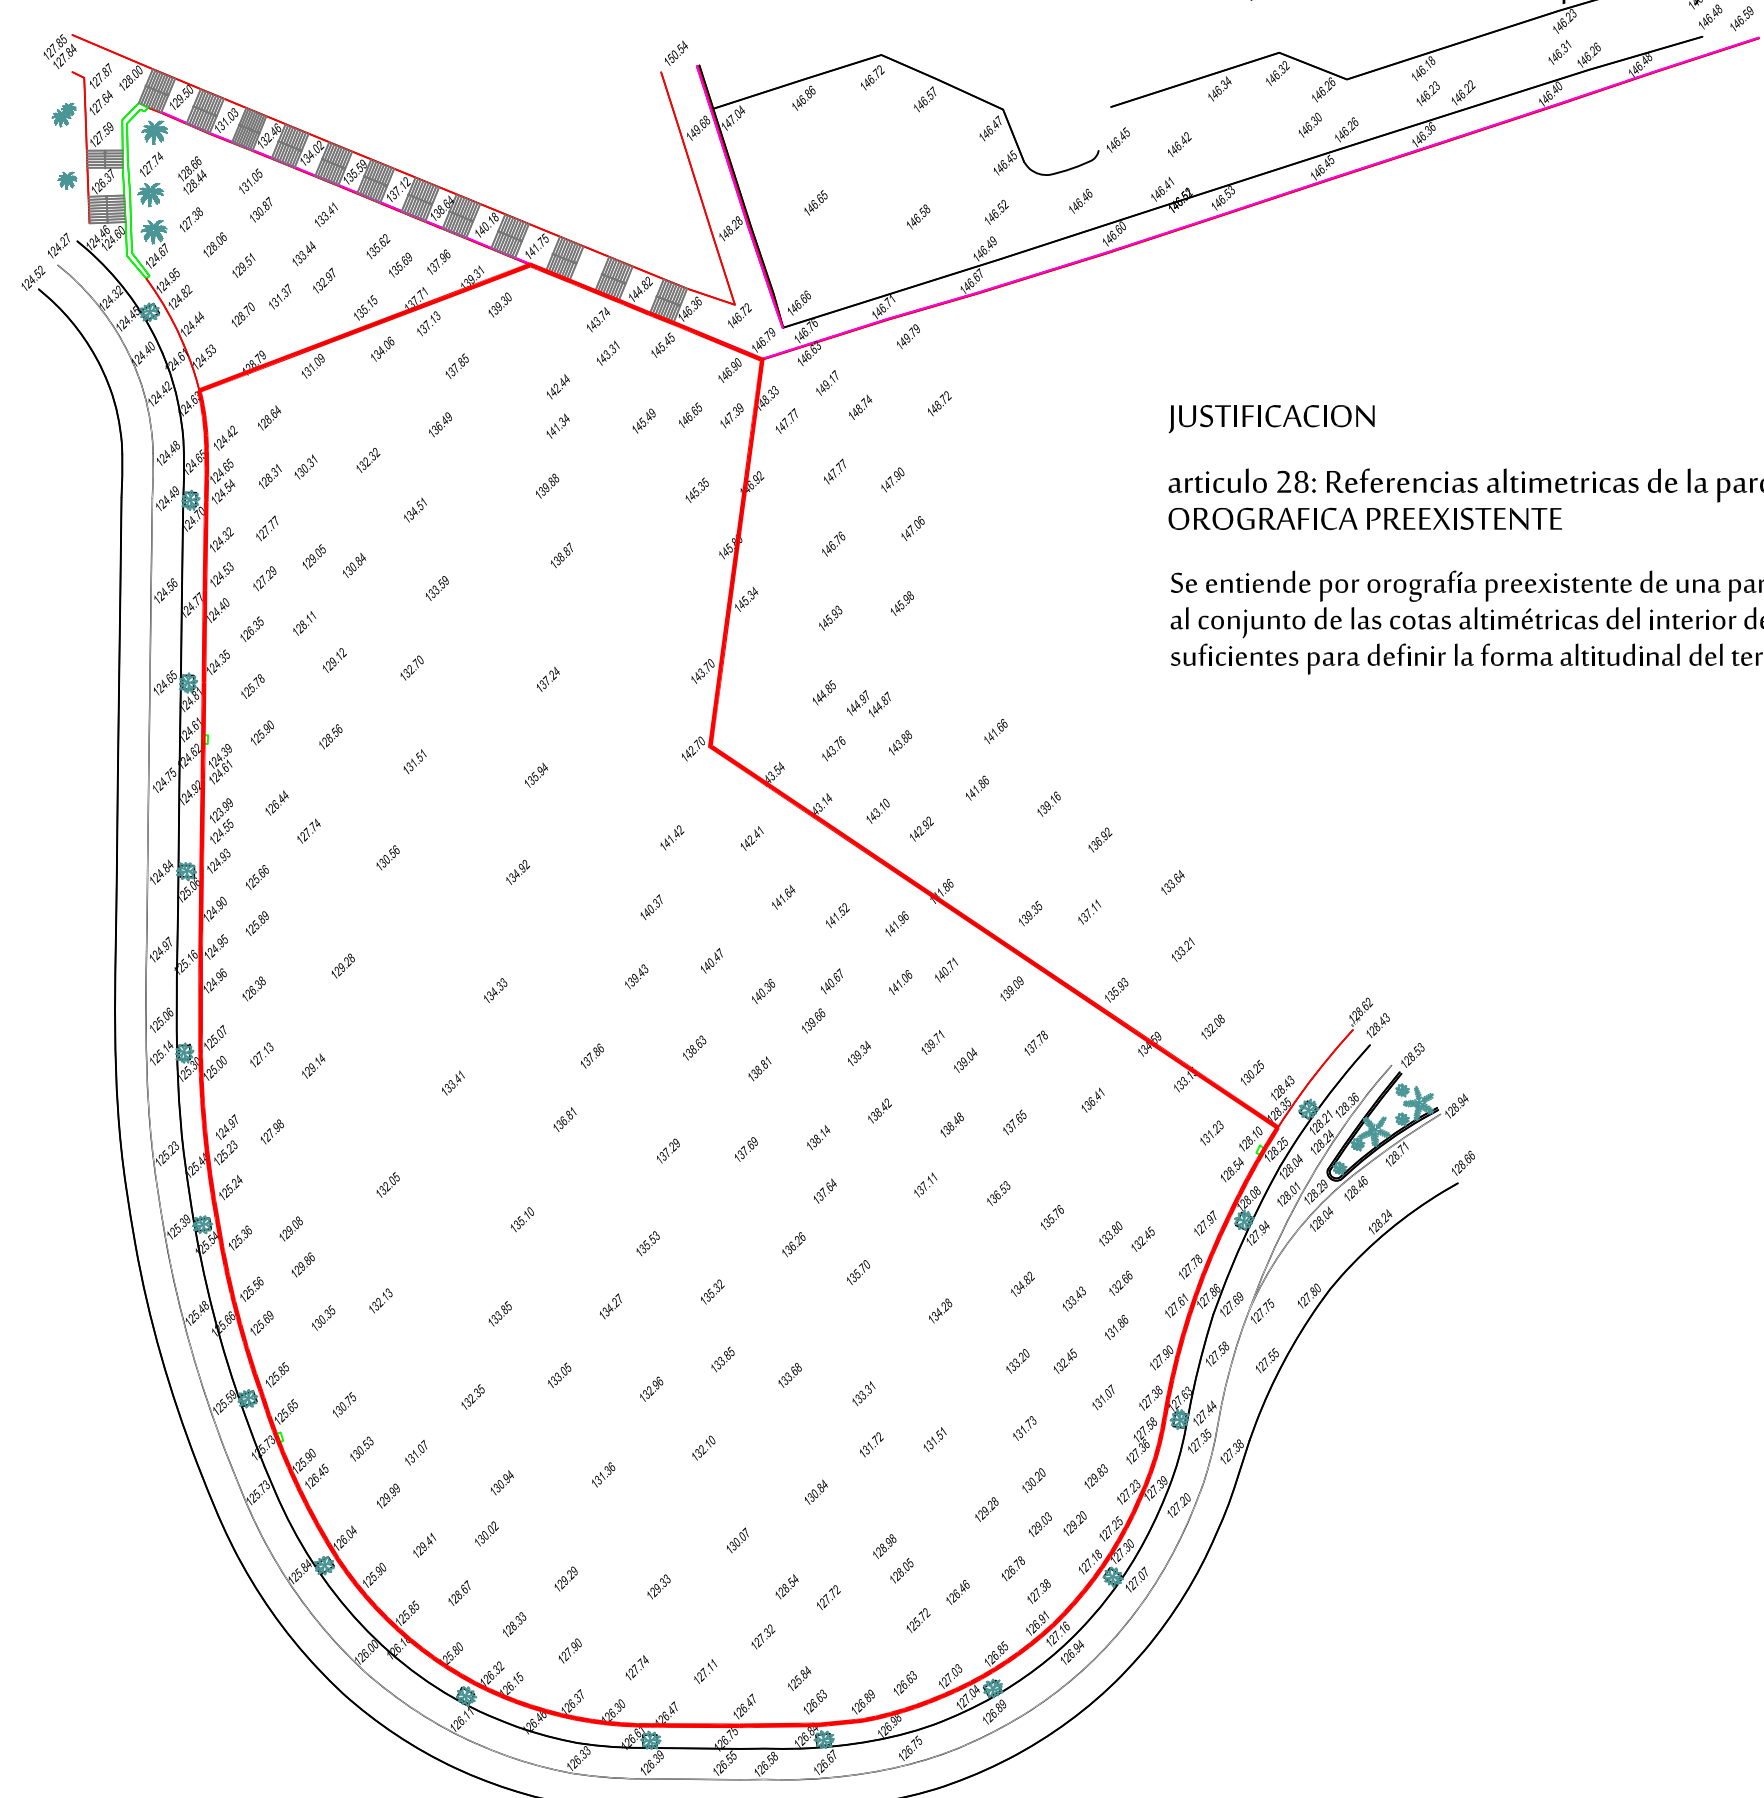


PLANO JUSTIFICACIÓN NORMATIVA. PARCELARIO

artículo 28: Referencias altimétricas de la parcela Urbanística: OROGRAFICA PREEXISTENTE

ESTUDIO DE DETALLE DE LA PARCELA A-3.10-A-3.11- A-3.12- A-3.13- A-3.14-A-3.15 P.P. EN LA PIEZA 09008 DEL PMM COSTA ADEJE, en el Término Municipal de Adeje.

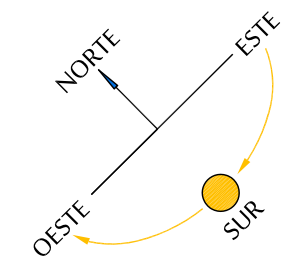

JUSTIFICACION

artículo 28: Referencias altimétricas de la parcela Urbanística: OROGRAFICA PREEXISTENTE

Se entiende por orografía preexistente de una parcela urbanística al conjunto de las cotas altimétricas del interior de la misma suficientes para definir la forma altitudinal del terreno.

ESTUDIO DE DETALLE

Vivienda Unifamiliar
Barranco las Torres
La Caleta de Adeje

PROMOTOR
TUSAIS,SL

SITUACION
Parcelas A-3.10-A-3.11-
A-3.12-A-3.13-A-3.14- A-3.15
SECTOR S1 pieza 09008 PMM
ADEJE

ARQUITECTOS
Leonardo Omar Diaz

38002 s/c de tenerife
tel 922 244 023
info@leonardodiazarquitectos.com

FIRMA

PLANO
OROGRAFIA
PREEXISTENTE
LEVANTAMIENTO
TOPOGRÁFICO
NORTE

NUMERO
PU-G-02

ESCALA
1:400 @ A1
FASE

FECHA
JULIO 2017

56
55
54
53
52
51
50
49
48
47
46
45
44
43
42
41
40
39
38
37
36
35
34
33
32
31
30
29
28
27
26
25
24
23
22
21
20
19
18
17
16
15
14
13
12
11
10
9
8
7
6
5
4
3
2
1
0