
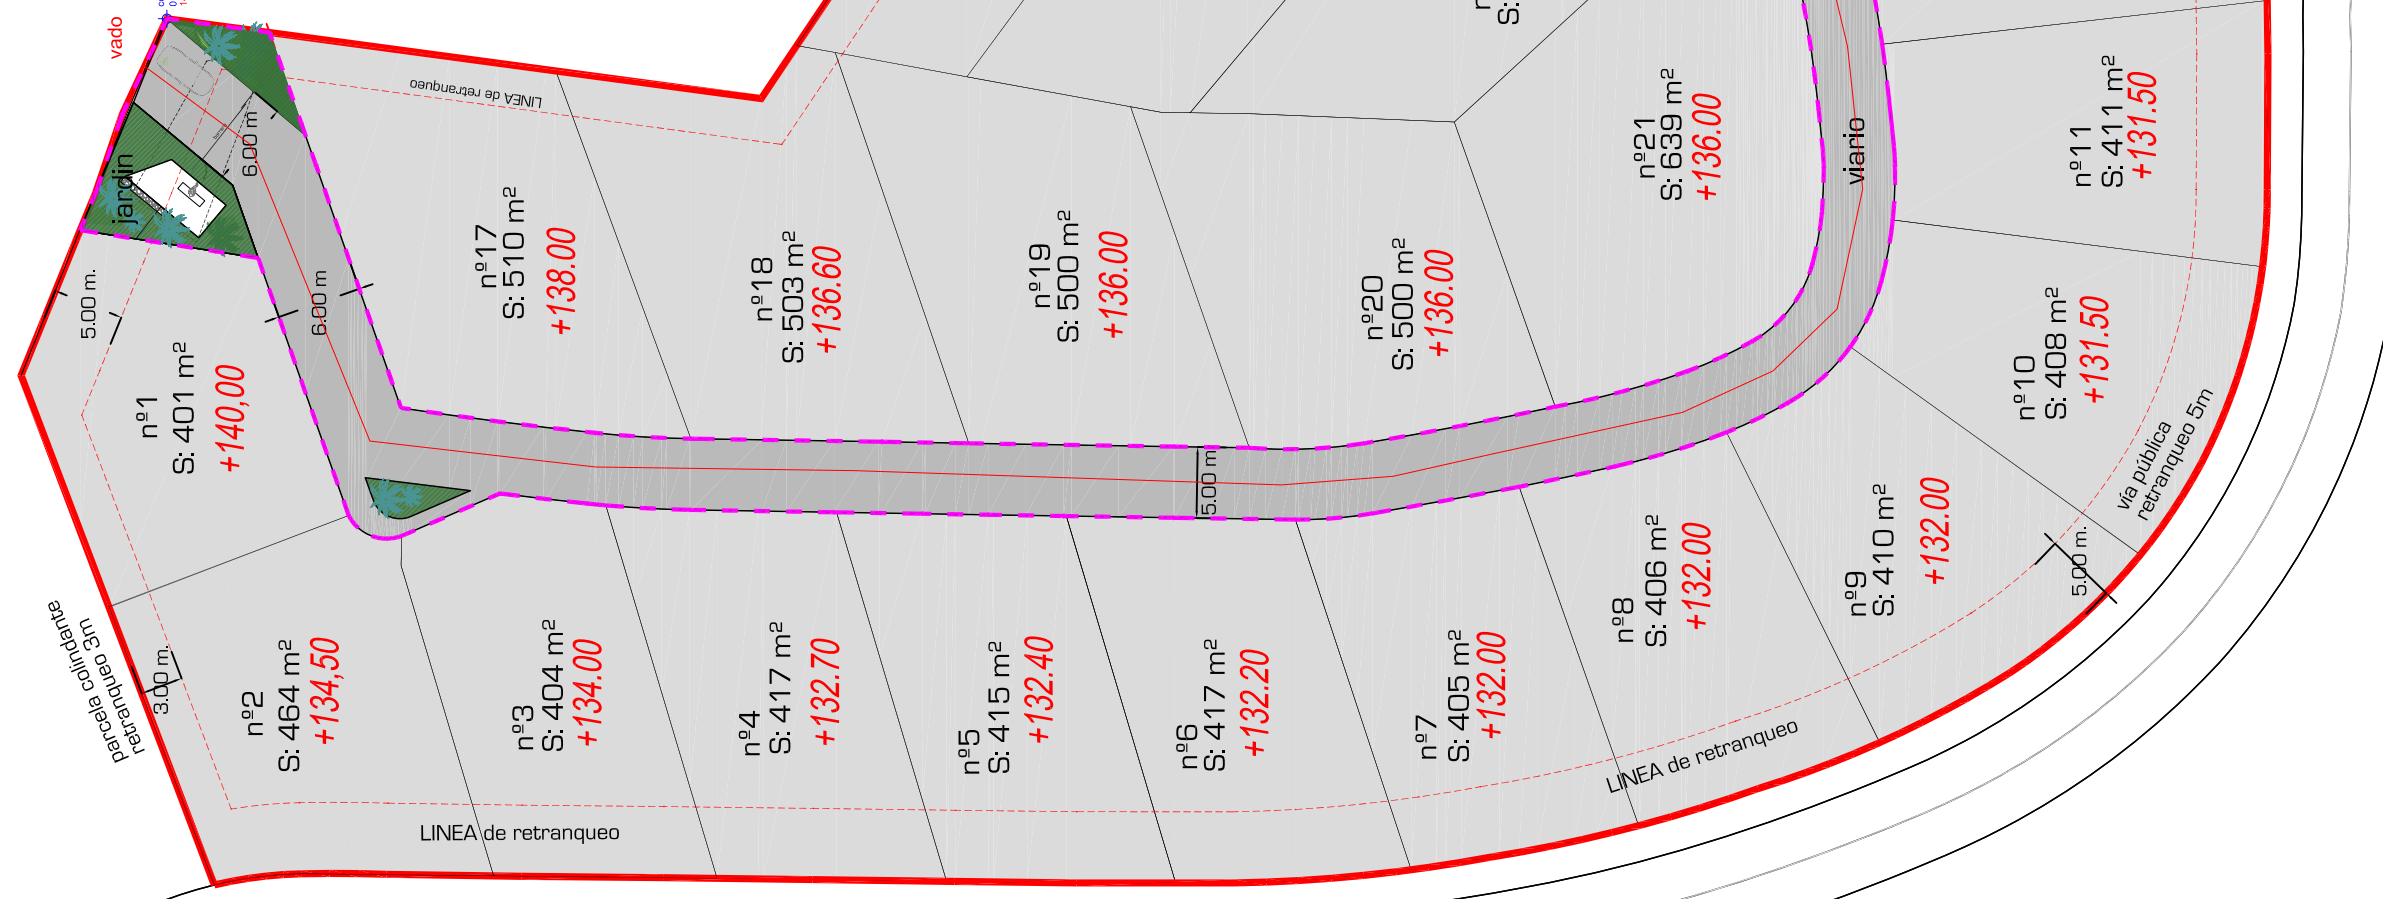


PLANO DISTRIBUCIÓN FINCAS RESULTANTES. ALINEACIONES Y RASANTES

ESTUDIO DE DETALLE DE LA PARCELA A-3.10-A-3.11-A-3.12-A-3.13-A-3.14-A-3.15 P.P. SECTOR 1 EN LA PIEZA 09008 DEL PMM COSTA ADEJE, en el Término Municipal de Adeje.

artículo 28: Referencias alimétricas de la parcela Urbanística: PLANOS DE REFERENCIA URBANÍSTICA

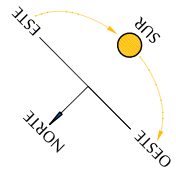

JUSTIFICACION

artículo 28: Referencias alimétricas de la parcela Urbanística: PLANOS DE REFERENCIA URBANÍSTICA

Se denominan planos de referencia de la parcela urbanística a cada una de las superficies horizontales o inclinadas que son el resultado de los movimientos de tierra y obras complementarias mediante las cuales se transforma la orografía preexistente del terreno natural para adecuarlo a la actuación que se pretende. En las áreas no edificadas de la parcela, los planos de referencia son las superficies sobre las que se producen los recorridos peatonales interiores y los accesos a las edificaciones y se materializan en áreas pavimentadas, zonas ajardinadas, taludes, rampas de acceso a garajes y similares elementos arquitectónicos.

cota + * *** PLANOS DE REFERENCIA URBANÍSTICA**

- límite de parcela
- límite de vialito y zonas comunitarias
- fincas resultantes
- línea de retranqueo edificación

ESTUDIO DE DETALLE

Vivienda Unifamiliar
Barranco las Torres
La Caleta de Adeje

PROMOTOR
TUSAIS,SL

SITUACION
Parcelas A-3.10-A-3.11-
A-3.12-A-3.13-A-3.14- A-3.15
pieza 09008 PMM
ADEJE

ARQUITECTOS
Leonardo Omar Diaz

38002 s/c de tenerife
tel 922 244 023
info@leonardodiazarquitectos.com
FIRMA

PLANO
JUSTIFICACION
NORMATIVA
ALINEACIONES
Y RASANTES

NORTE

NUMERO

PU-01

ESCALA
1:400 @ A1

FASE

FECHA
JULIO 2017

