

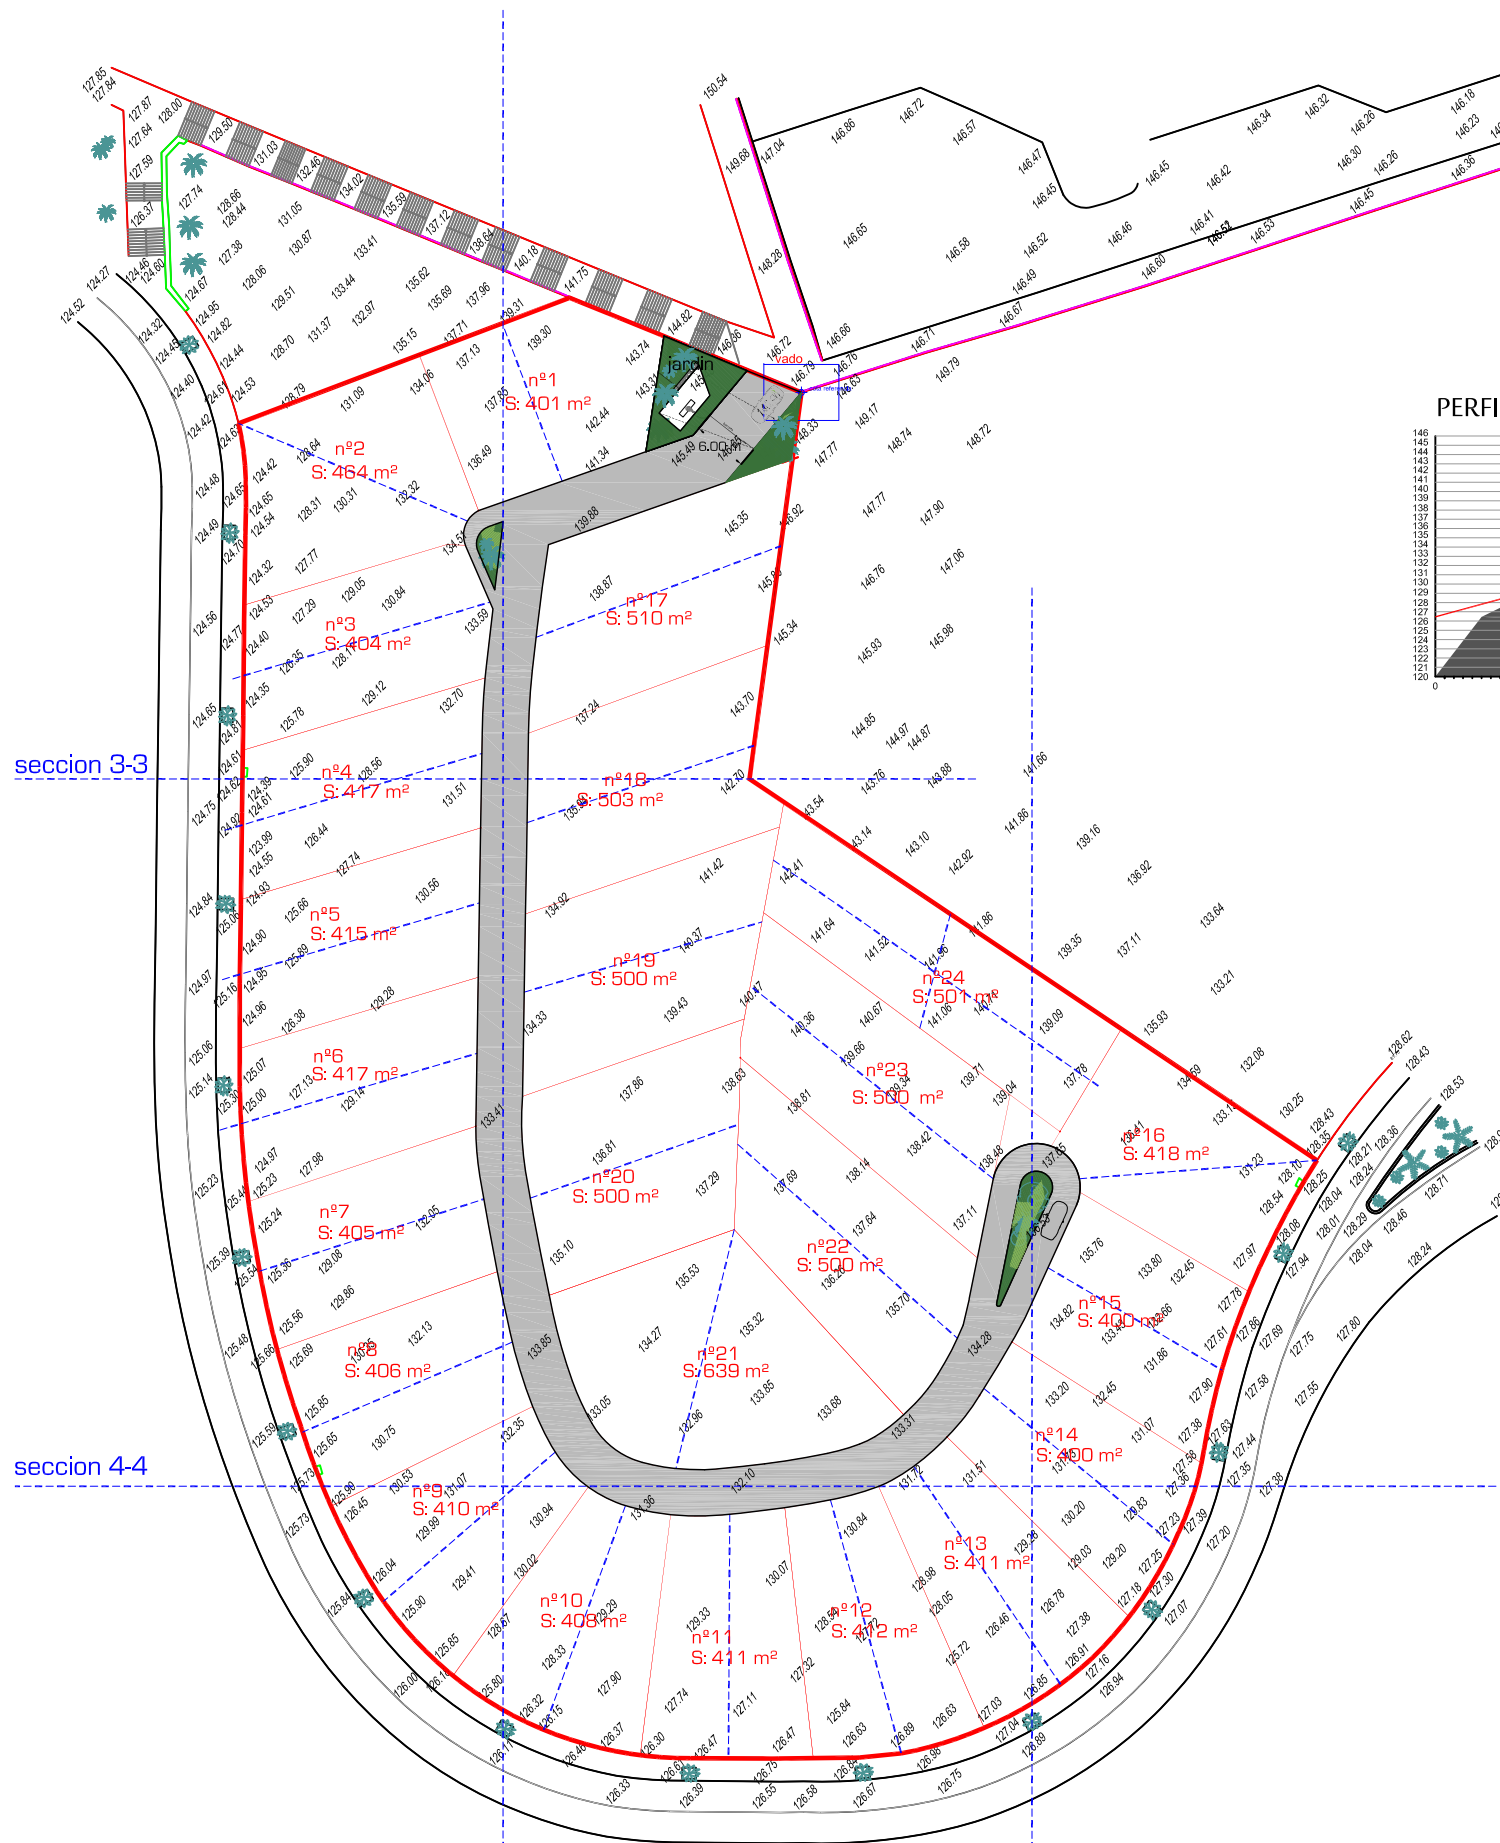


PLANO JUSTIFICACIÓN NORMATIVA. SECCIONES TOPOGRÁFICAS

ESTUDIO DE DETALLE DE LA PARCELA A-3.10-A-3.11- A-3.12- A-3.13- A-3.14-A-3.15 P.P. EN LA PIEZA 09008 DEL PMM COSTA ADEJE, en el Término Municipal de Adeje.

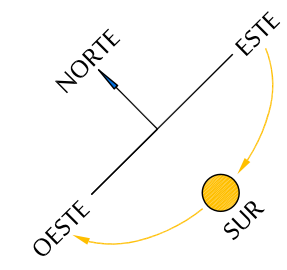


PERFIL LONGITUDINAL FRONTAL

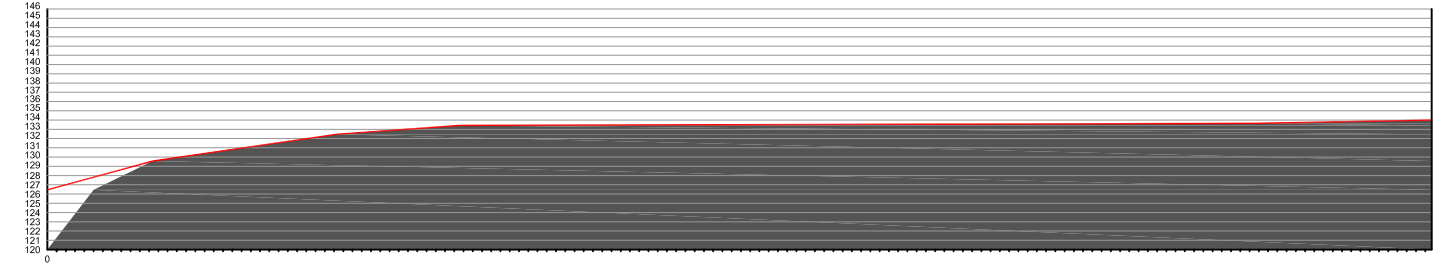


SECCION 1-1


SECCION 2-2

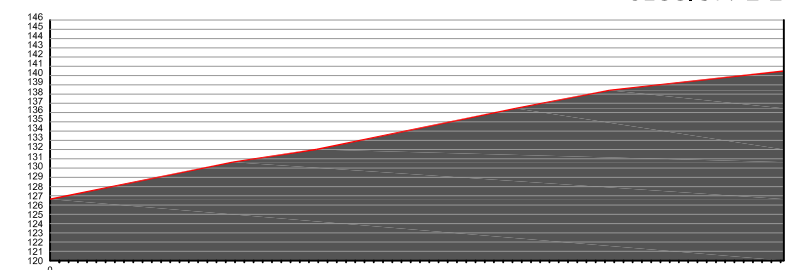

SECCION 3-3

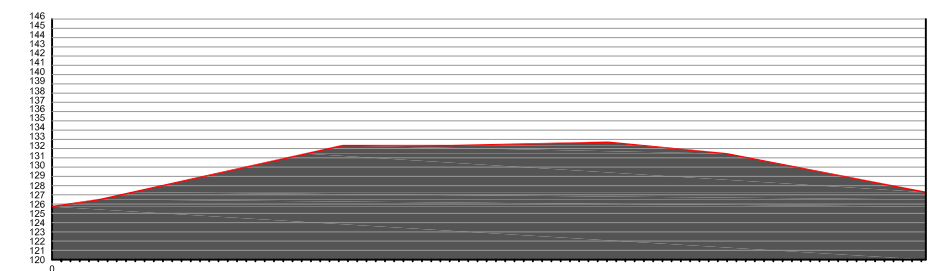

SECCION 4-4

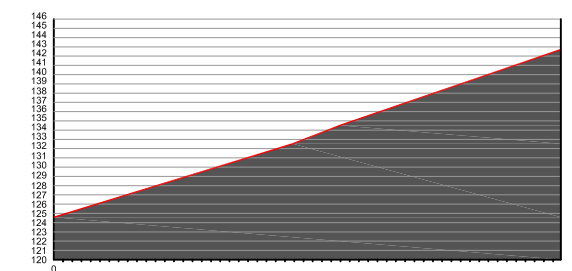

ESTUDIO DE DETALLE
 Vivienda Unifamiliar
 Barranco las Torres
 La Caleta de Adeje
 PROMOTOR
 TUSAIS,SL
 SITUACION
 Parcelas A-3.10-A-3.11
 A-3.12-A-3.13-A-3.14- A-3.15
 SECTOR S1 pieza 09008 PMM
 ADEJE
 ARQUITECTOS
 Leonardo Omar Diaz
 38002. s/c de tenerife
 tel 922 244 023
 info@leonardodiazarquitectos.com
 FIRMA

Leonardo Diaz

PLANO
 OROGRAFIA
 PREEXISTENTE
 SECCIONES
 NORTE
 NUMERO
PU-G-03
 ESCALA
 1:400 @ A1
 FASE
 FECHA
 JUNIO 2017

artículo 28: Referencias altimetricas de la parcela Urbanistica: OROGRAFICA PREEXISTENTE