
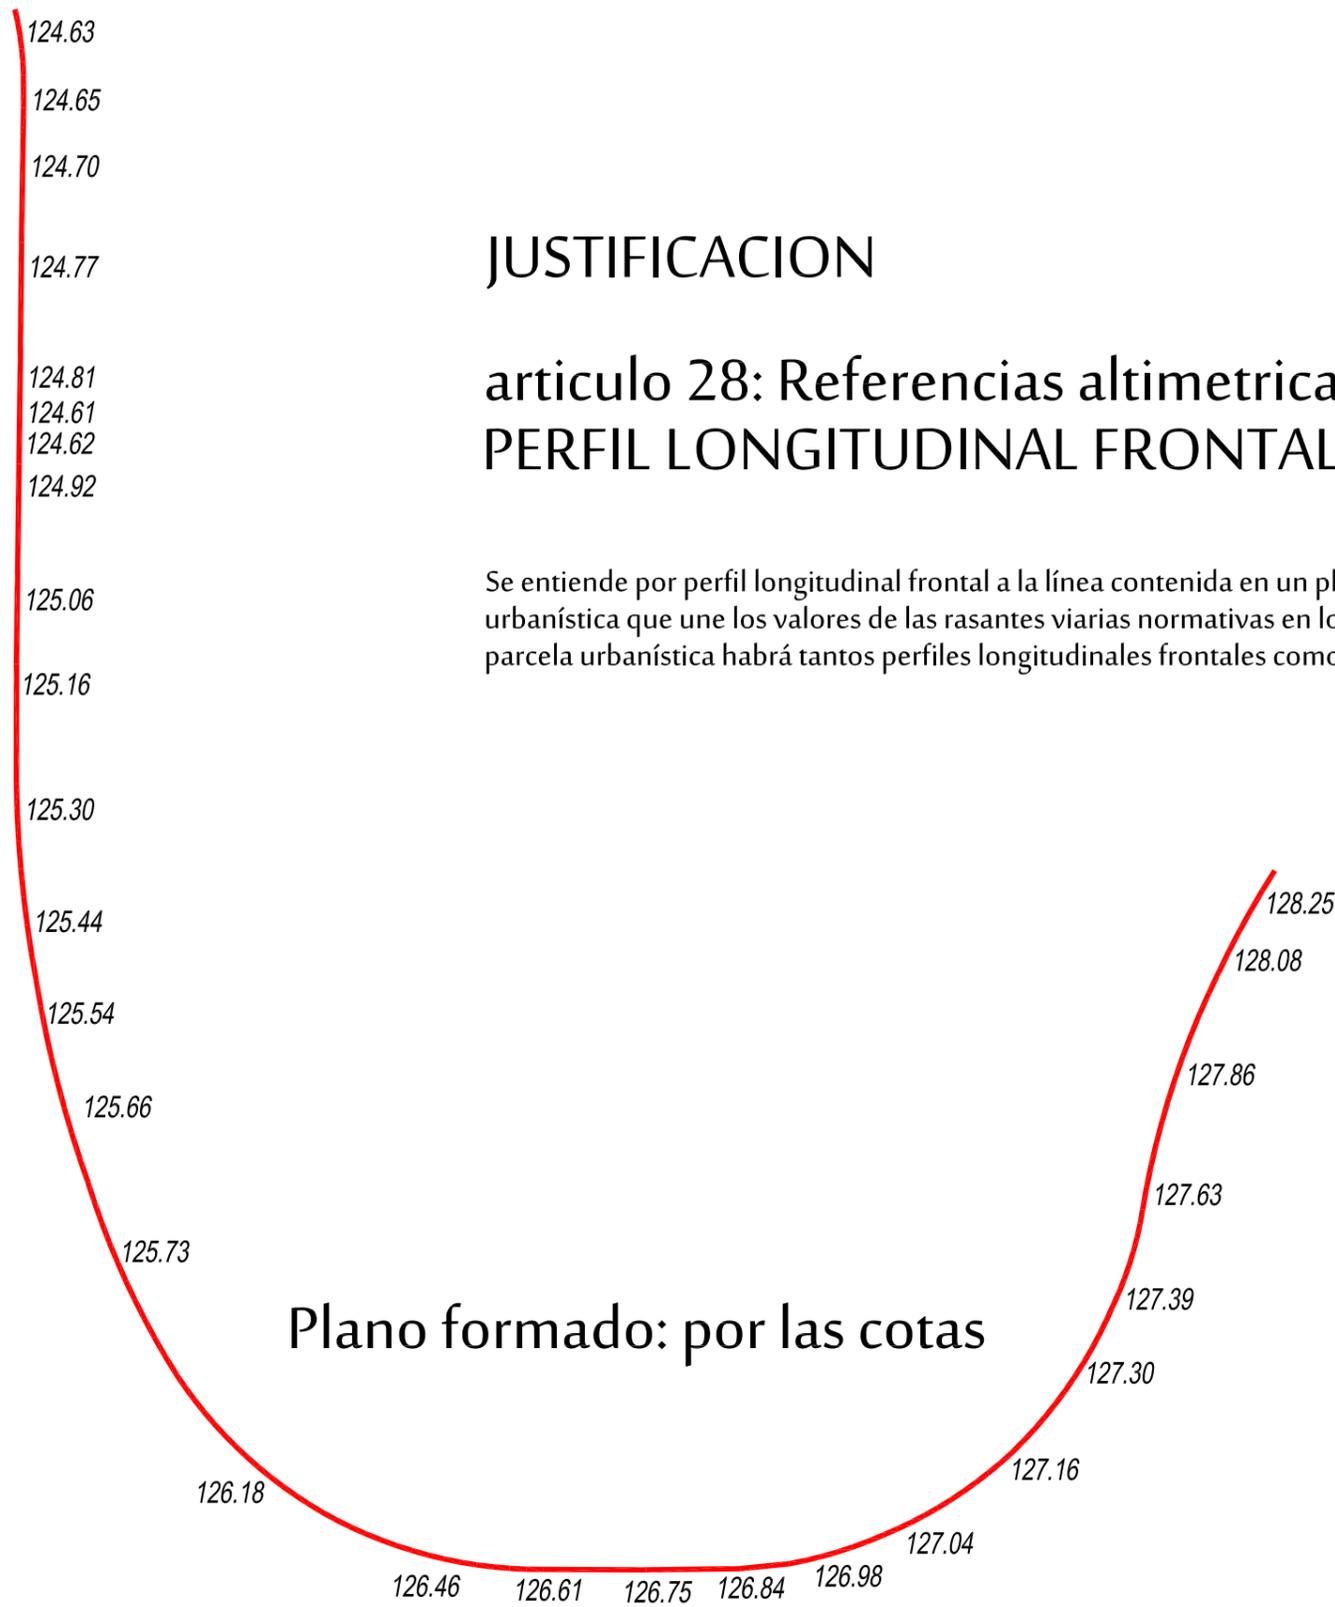


# PLANO JUSTIFICACIÓN NORMATIVA. SECCIONES TOPOGRÁFICAS

## artículo 28: Referencias altimétricas de la parcela Urbanística: PERFIL LONGITUDINAL FRONTAL

ESTUDIO DE DETALLE DE LA PARCELA A-3.10-A-3.11- A-3.12- A-3.13- A-3.14-A-3.15 P.P. EN LA PIEZA 09008 DEL PMM COSTA ADEJE, en el Término Municipal de Adeje.

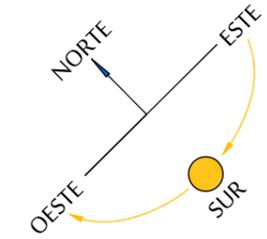

### JUSTIFICACION

### artículo 28: Referencias altimétricas de la parcela Urbanística: PERFIL LONGITUDINAL FRONTAL

Se entiende por perfil longitudinal frontal a la línea contenida en un plano vertical dispuesto sobre el lindero frontal de una parcela urbanística que une los valores de las rasantes viarias normativas en los dos puntos extremos de dicho lindero frontal. En una parcela urbanística habrá tantos perfiles longitudinales frontales como linderos frontales tenga.

Plano formado: por las cotas

## artículo 28: Referencias altimétricas de la parcela Urbanística: PERFIL LONGITUDINAL FRONTAL

ESTUDIO DE DETALLE

Vivienda Unifamiliar  
Barranco las Torres  
La Caleta de Adeje

PROMOTOR  
TUSAIS,SL

SITUACION  
Parcelas A-3.10-A-3.11  
A-3.12-A-3.13-A-3.14- A-3.15  
pieza 09008 PMM  
ADEJE

ARQUITECTOS  
Leonardo Omar Diaz

38002 s/c de tenerife  
tel 922 244 023  
info@leonardodiazarquitectos.com

FIRMA

PLANO  
OROGRAFIA  
PREEXISTENTE

SECCIONES  
NORTE



NUMERO

PU-G-04

ESCALA  
1:400 @ A1  
FASE

FECHA  
JUNIO 2017