PLANO JUSTIFICACIÓN NORMATIVA. SECCIÓN TIPO

ESTUDIO DE DETALLE DE LA PARCELA A-3.10-A-3.11- A-3.12- A-3.13- A-3.14-A-3.15 P.P. EN LA PIEZA 09008 DEL PMM COSTA ADEJE, en el Término Municipal de Adeje.

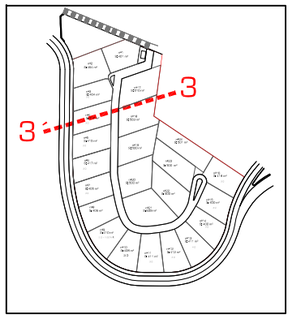

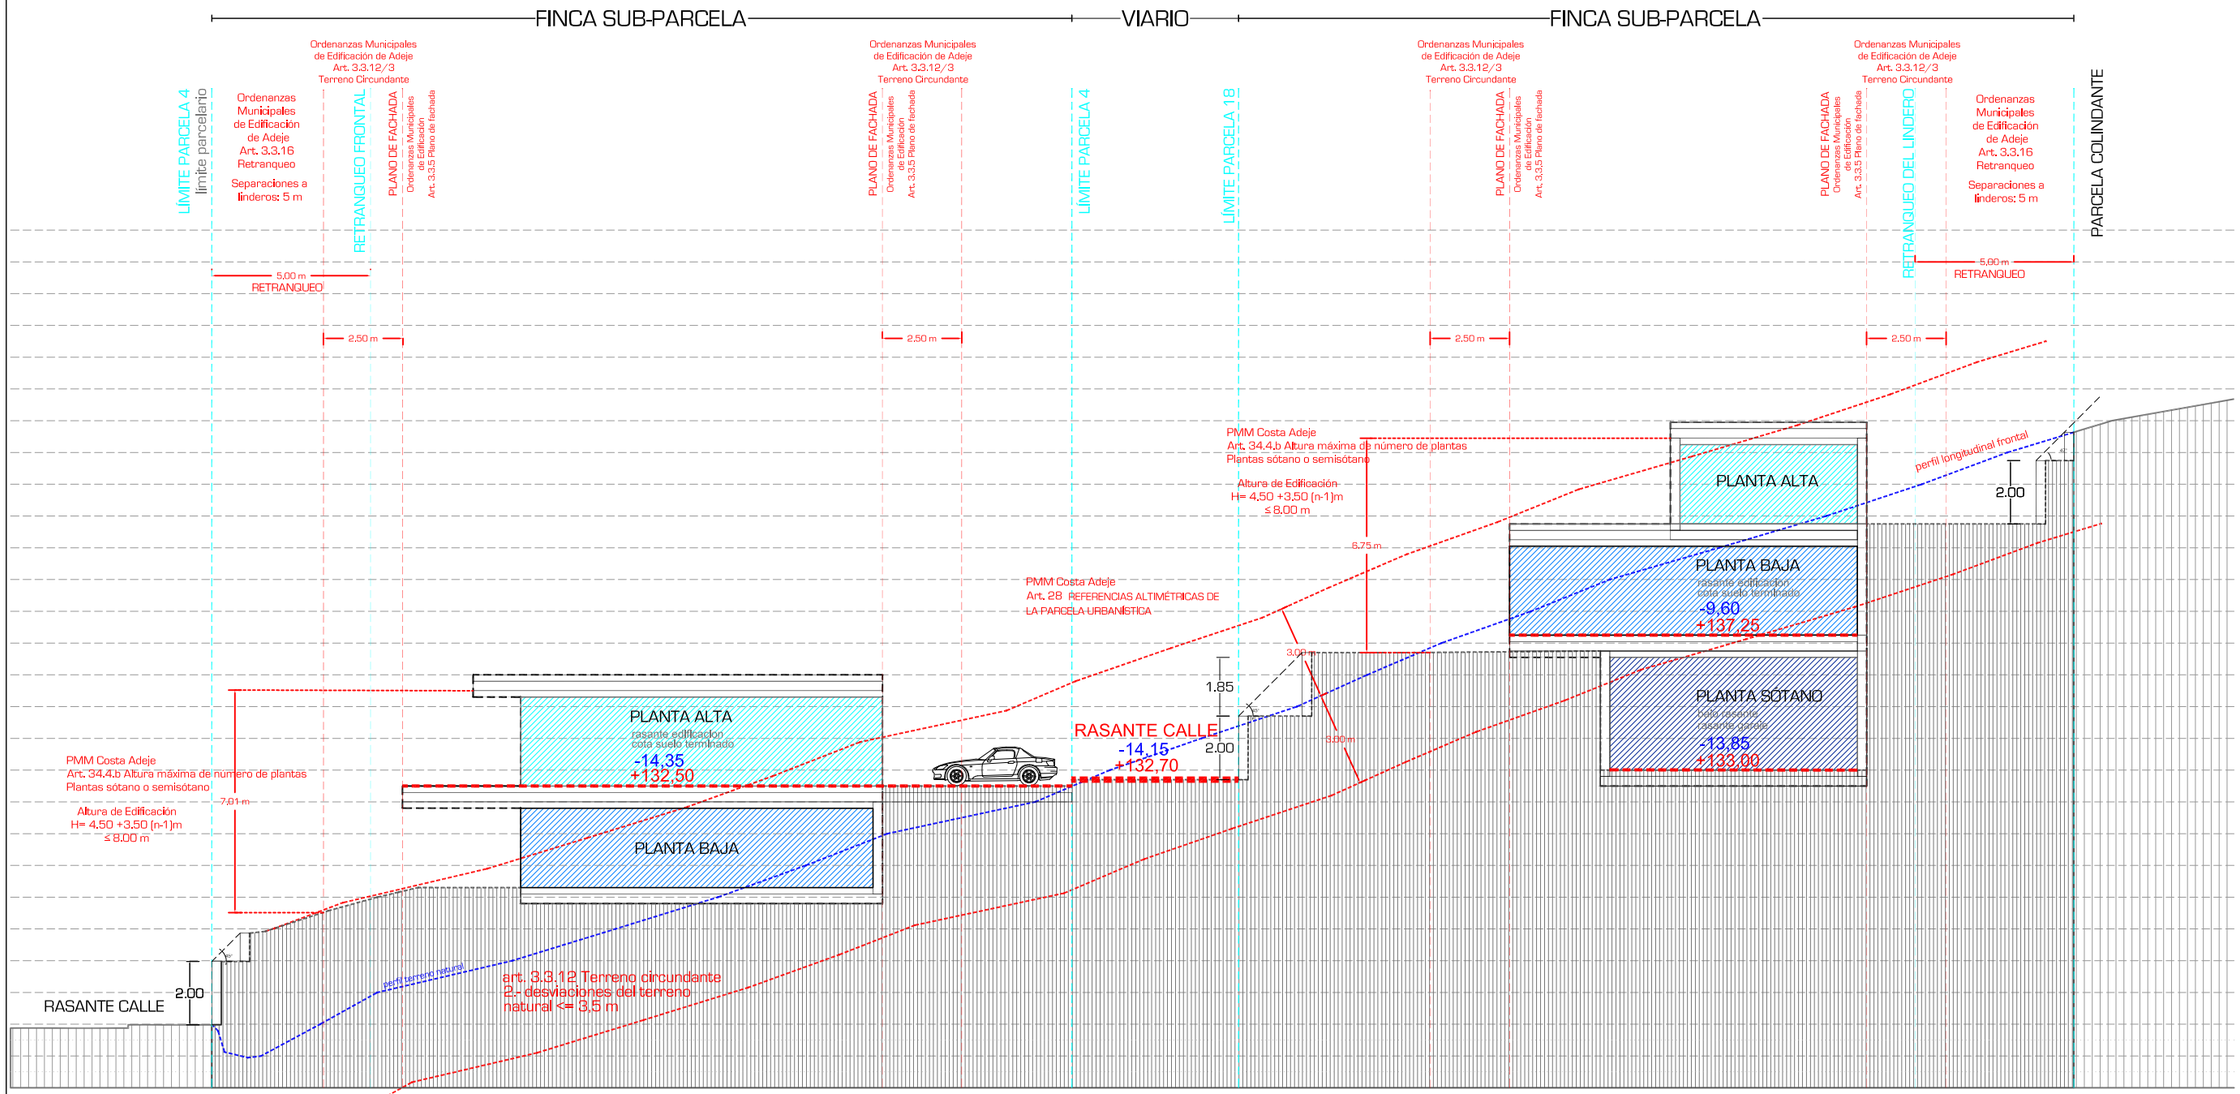

Viviendas unifamiliares de 2 plantas. PLANTA ALTA.

Viviendas unifamiliares de 2 plantas. PLANTA BAJA.

Viviendas unifamiliares de 2 plantas. SÓTANO.

SECCIÓN TIPO

ESTUDIO DE DETALLE

Vivienda Unifamiliar
Barranco las Torres
La Caleta de Adeje

PROMOTOR

TUSAIS,SL

SITUACION

Parcelas A-3.10;A-3.11
A-3.12;A-3.13;A-3.14; A-3.15
pieza 09008 PMM
ADEJE

ARQUITECTOS

Leonardo Omar Díaz

38002, s/c de tenerife
tel 922 244 023
info@leonardoomar-arquitectos.com

FIRMA

PLANO

SECCIONES
JUSTIFICATIVAS
SECCION 3-3´

NORTE

NUMERO

SEC-01

ESCALA

1:150 @ A1

FASE

FECHA

JULIO 2017