
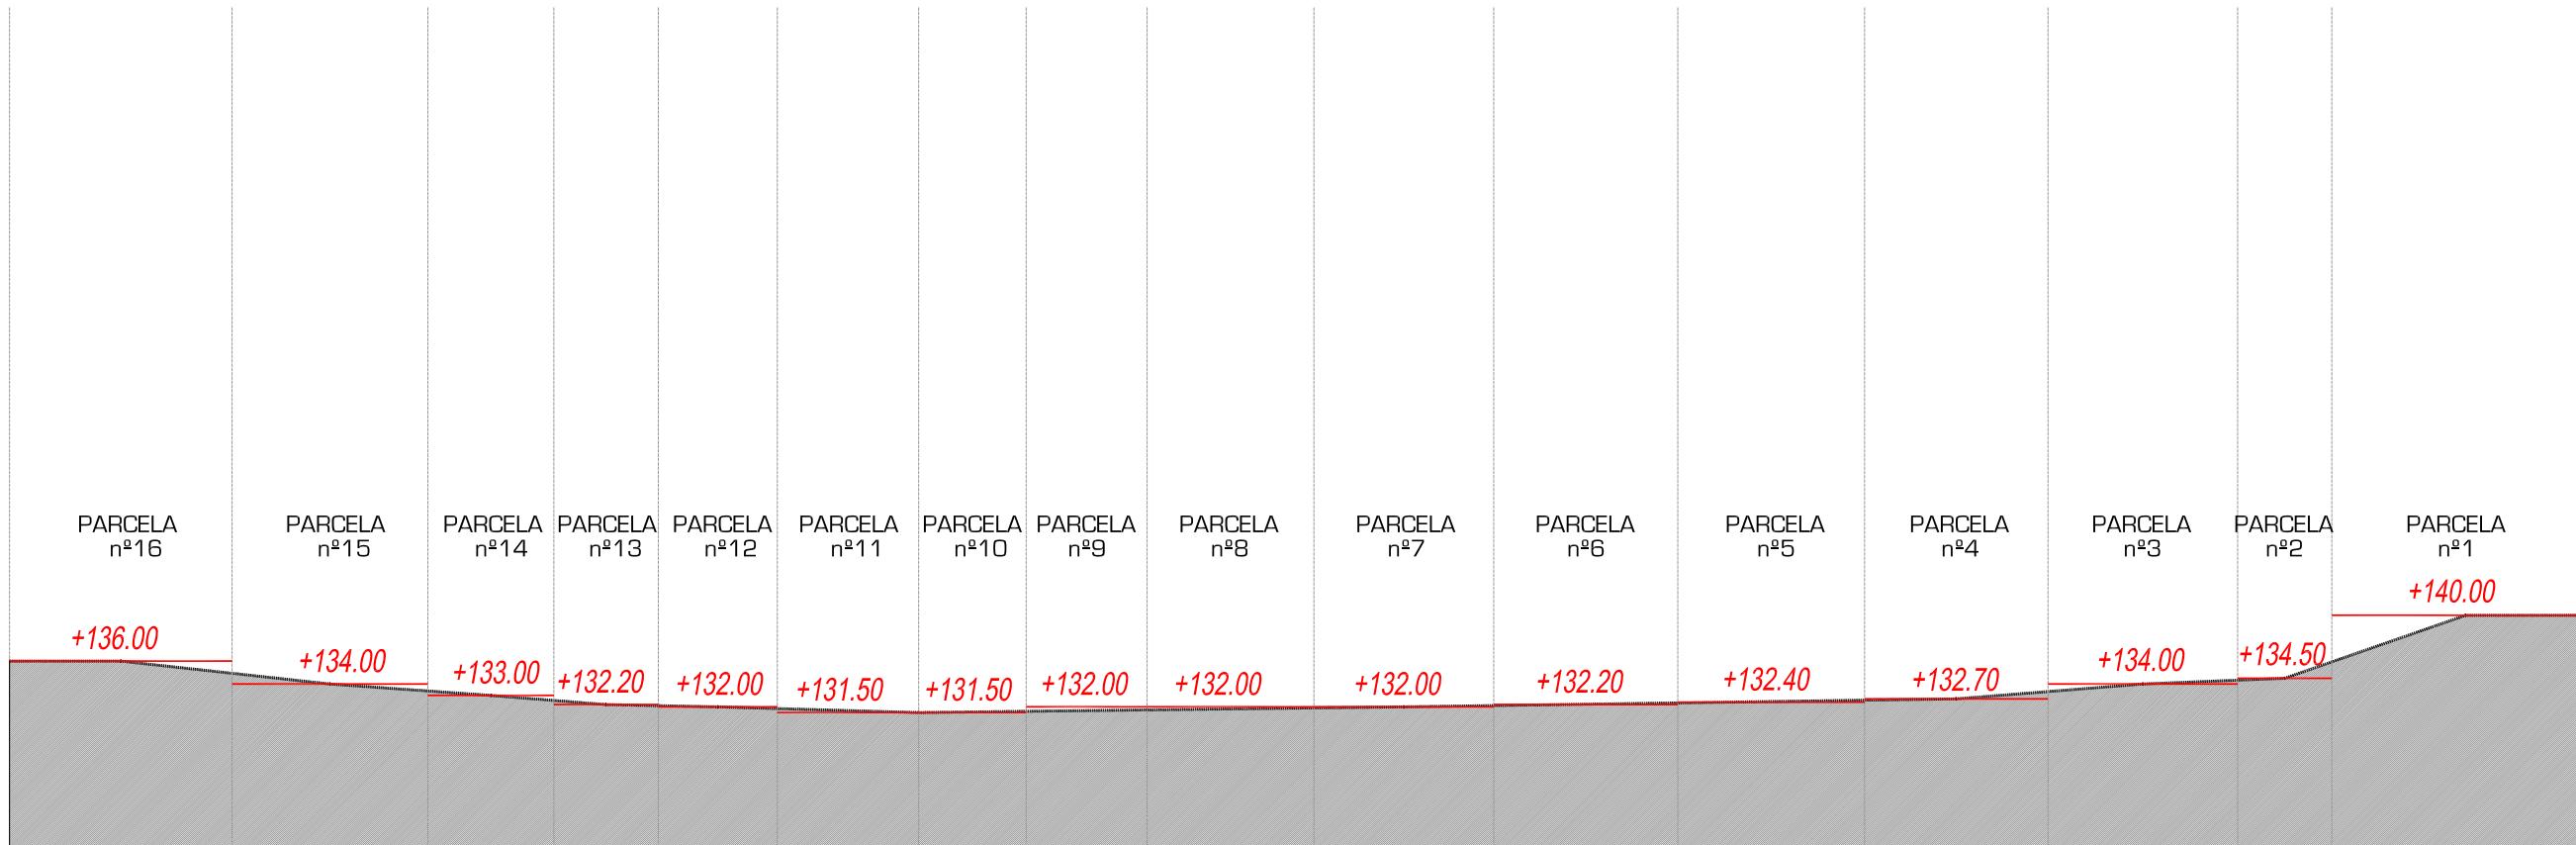


ESTUDIO DE DETALLE DE LA PARCELA A-3.10-A-3.11- A-3.12- A-3.13- A-3.14-A-3.15 P.P. EN LA PIEZA 09008 DEL PMM COSTA ADEJE, en el Término Municipal de Adeje.

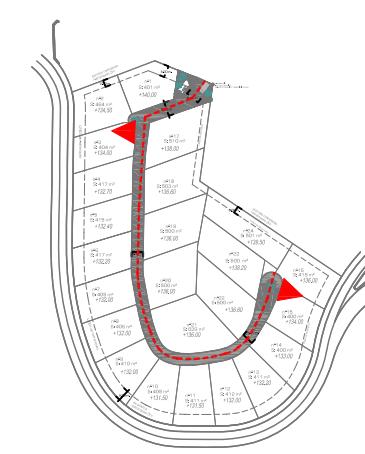

VIARIO PRIVADO INTERIOR

ALZADO PARCELAS INFERIORES

226.46

SECCION POR LA CALLE PRIVADA INTERIOR: VISTA PARCELAS nº 1 - nº16

56
55
54
53
52
51
50
49
48
47
46
45
44
43
42
41
40
39
38
37
36
35
34
33
32
31
30
29
28
27
26
25
24
23
22
21
20
19
18
17
16
15
14
13
12
11
10
09
08
07
06
05
04
03
02
01
00

ESTUDIO DE DETALLE
Vivienda Unifamiliar
Barranco las Torres
La Caleta de Adeje

PROMOTOR
TUSAIS,SL

SITUACION
Parcelas A-3.10-A-3.11
A-3.12-A-3.13-A-3.14-A-3.15
pieza 09008 PMM
ADEJE

ARQUITECTOS
Leonardo Omar Diaz

38002, s/c de tenerife
tel 922 244 023
info@leomar-arquitectos.com

FIRMA

PLANO
SECCIONES
VIARIO INTERIOR

NORTE

NUMERO

SECC_G_01

ESCALA
1:400 @ A1

FASE

FECHA
DICIEMBRE 2017