



ESTUDIO DE DETALLE DE LA PARCELA A-3.10-A-3.11- A-3.12- A-3.13- A-3.14-A-3.15 P.P. EN LA PIEZA 09008 DEL PMM COSTA ADEJE, en el Término Municipal de Adeje.

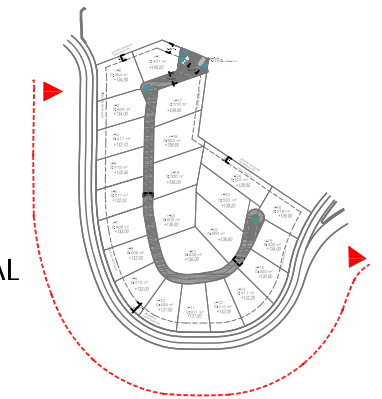

ALZADO DESDE VIARIO MUNICIPAL

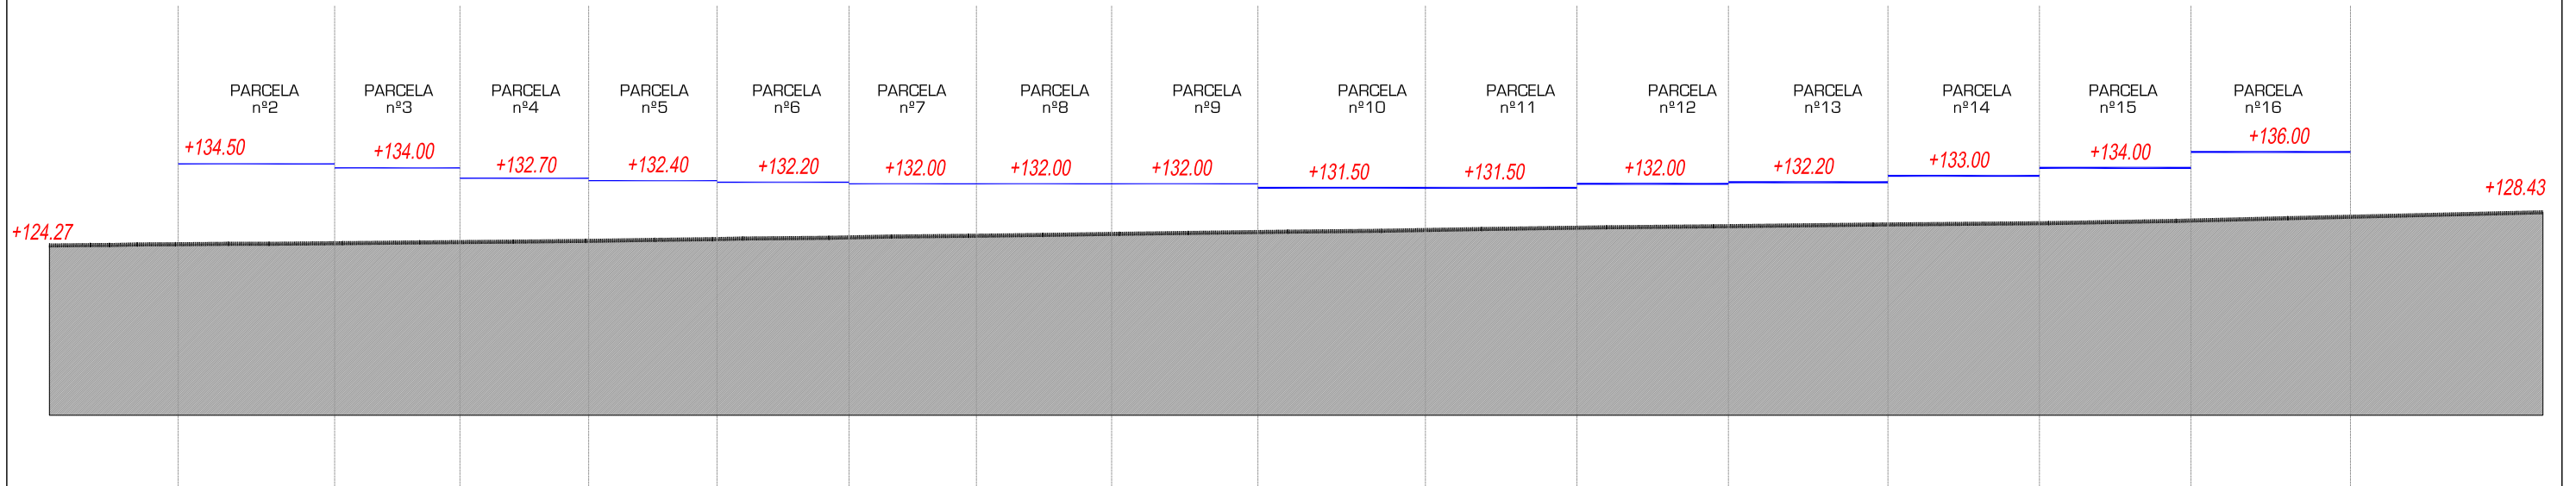

VIARIO MUNICIPAL

ALZADO DESDE VIARIO MUNICIPAL

SECCION POR LA CALLE MUNICIPAL

ESTUDIO DE DETALLE

Vivienda Unifamiliar
Barranco las Torres
La Caleta de Adeje

PROMOTOR
TUSAIS,SL

SITUACION
Parcelas A-3.10:A-3.11
A-3.12:A-3.13:A-3.14: A-3.15
pieza 09008 PMM
ADEJE

ARQUITECTOS
Leonardo Omar Diaz

38002 s/c de tenerife
tel 922 244 023
info@leonardodiazarquitectos.com

FIRMA

PLANO

SECCIONES
VIARIO INTERIOR

NORTE



NUMERO

SECC_G_03

ESCALA
1:400 @ A1

FASE

FECHA
DICIEMBRE 2017