


VISTA AÉREA ADEJE - SECTOR SO3 ROCABELLA - PARCELA 13



PLAN GENERAL DE ORDENACIÓN

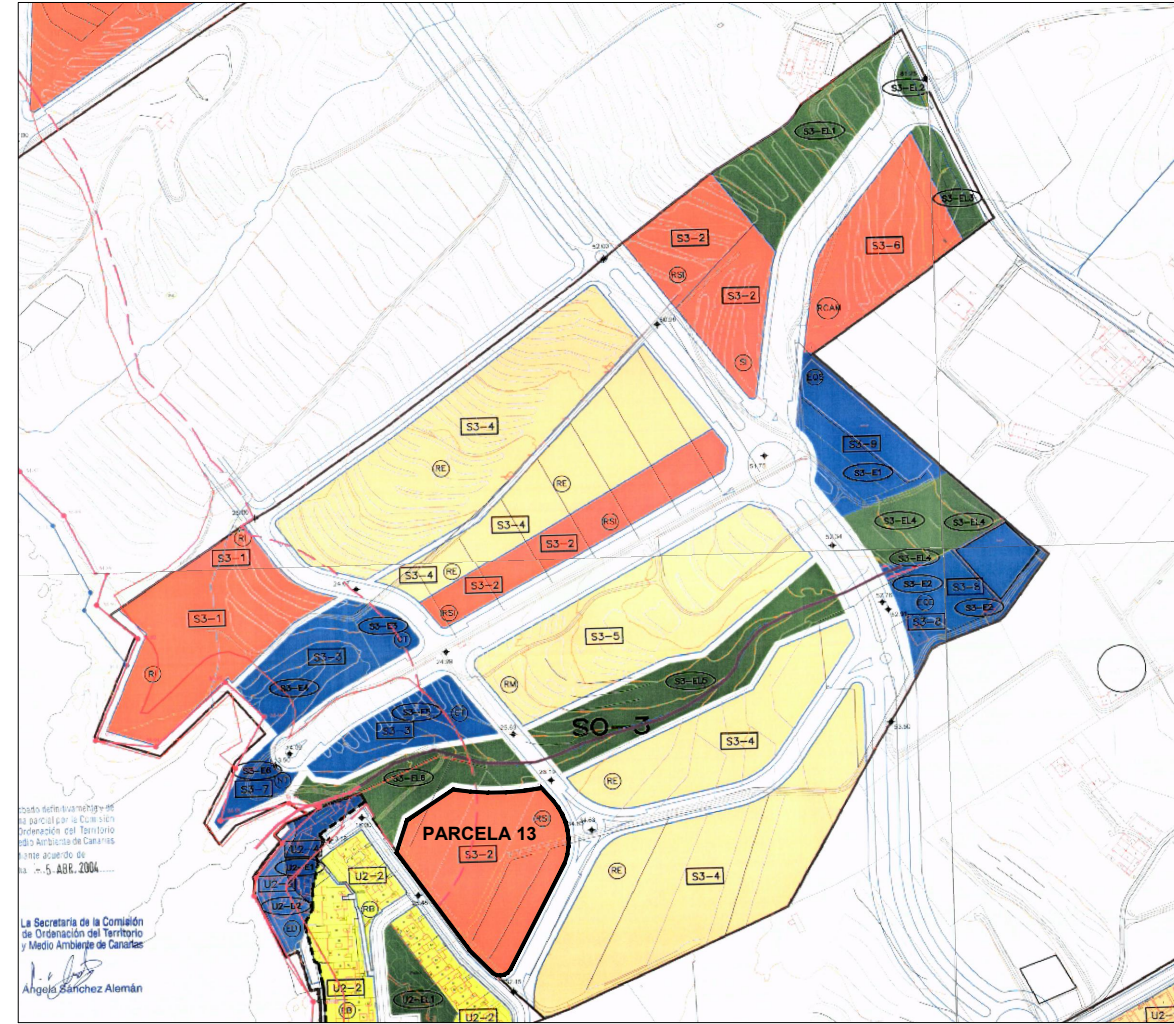

5025

EL PRESENTE DOCUMENTO ES COPIA DE SU ORIGINAL DEL QUE ES AUTOR EL ARQUITECTO D. TEOTIMO RODRIGUEZ HERMOSO. SU UTILIZACIÓN TOTAL O PARCIAL ASI COMO CUALQUIER REPRODUCCIÓN O CESIÓN A TERCEROS, REQUERIRÁ LA PREVIA AUTORIZACIÓN EXPRESA DE SU AUTOR, QUEDANDO EN TODO CASO PROHIBIDA CUALQUIER MODIFICACIÓN UNILATERAL DE LA MISMA.

PROYECTO:

**ESTUDIO DE DETALLE EN EL
ÁMBITO DE LA PARCELA 13,
UNIDAD DE ACTUACIÓN UE-1 DEL
SECTOR ROCABELLA
ADEJE**

SITUACION:
PARCELA 13
ZONA S3-2, SECTOR SO3
ROCABELLA, ADEJE

PROMOTOR:
INVERSIONES Y
DESARROLLOS
ROCABELLA S.L.

PLANO:

ESTUDIO DE DETALLE APROBADO 31.08.2018



LEVANTAMIENTO TOPOGRÁFICO




**SITUACIÓN
PARCELA 13**

FECHA:
12/2021

ESCALA:
1/5000
1/1500

Nº
ED01

**TEOTIMO RODRIGUEZ HERMOSO
ARQUITECTO**

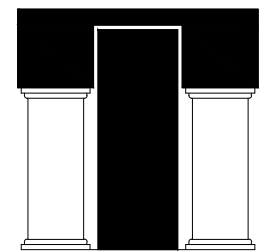

ROHER
ARQUITECTURA Y URBANISMO

AVDA. 25 DE JULIO Nº 21 - S/C DE TENERIFE - ISLAS CANARIAS
TELEFONO: 922 27 94 12 /16 - FAX: 922 28 41 55
email: teotimo@teotimoarquitecto.com