




EJE 1

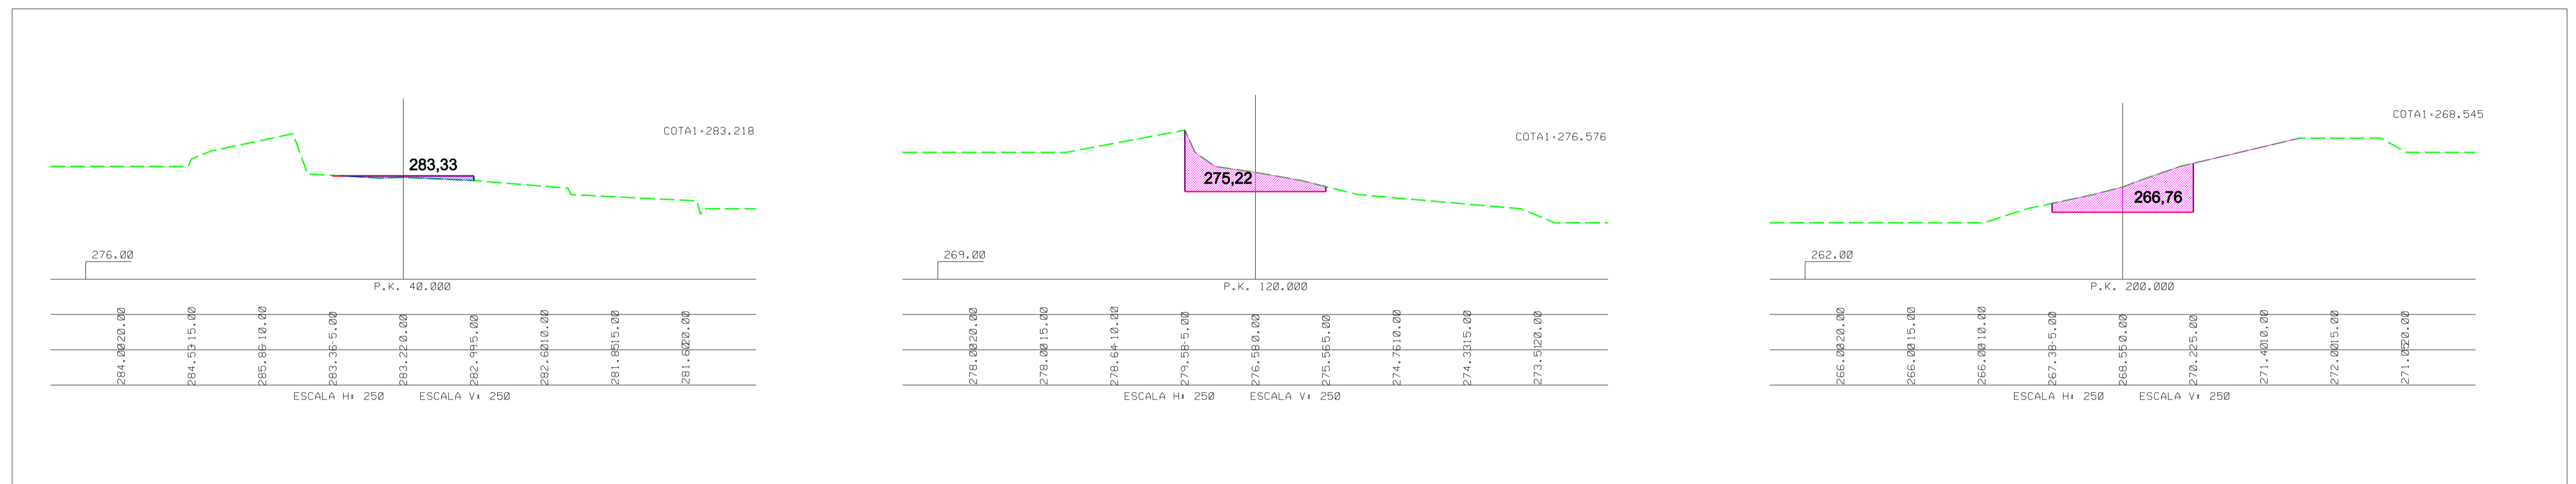


EJE 3

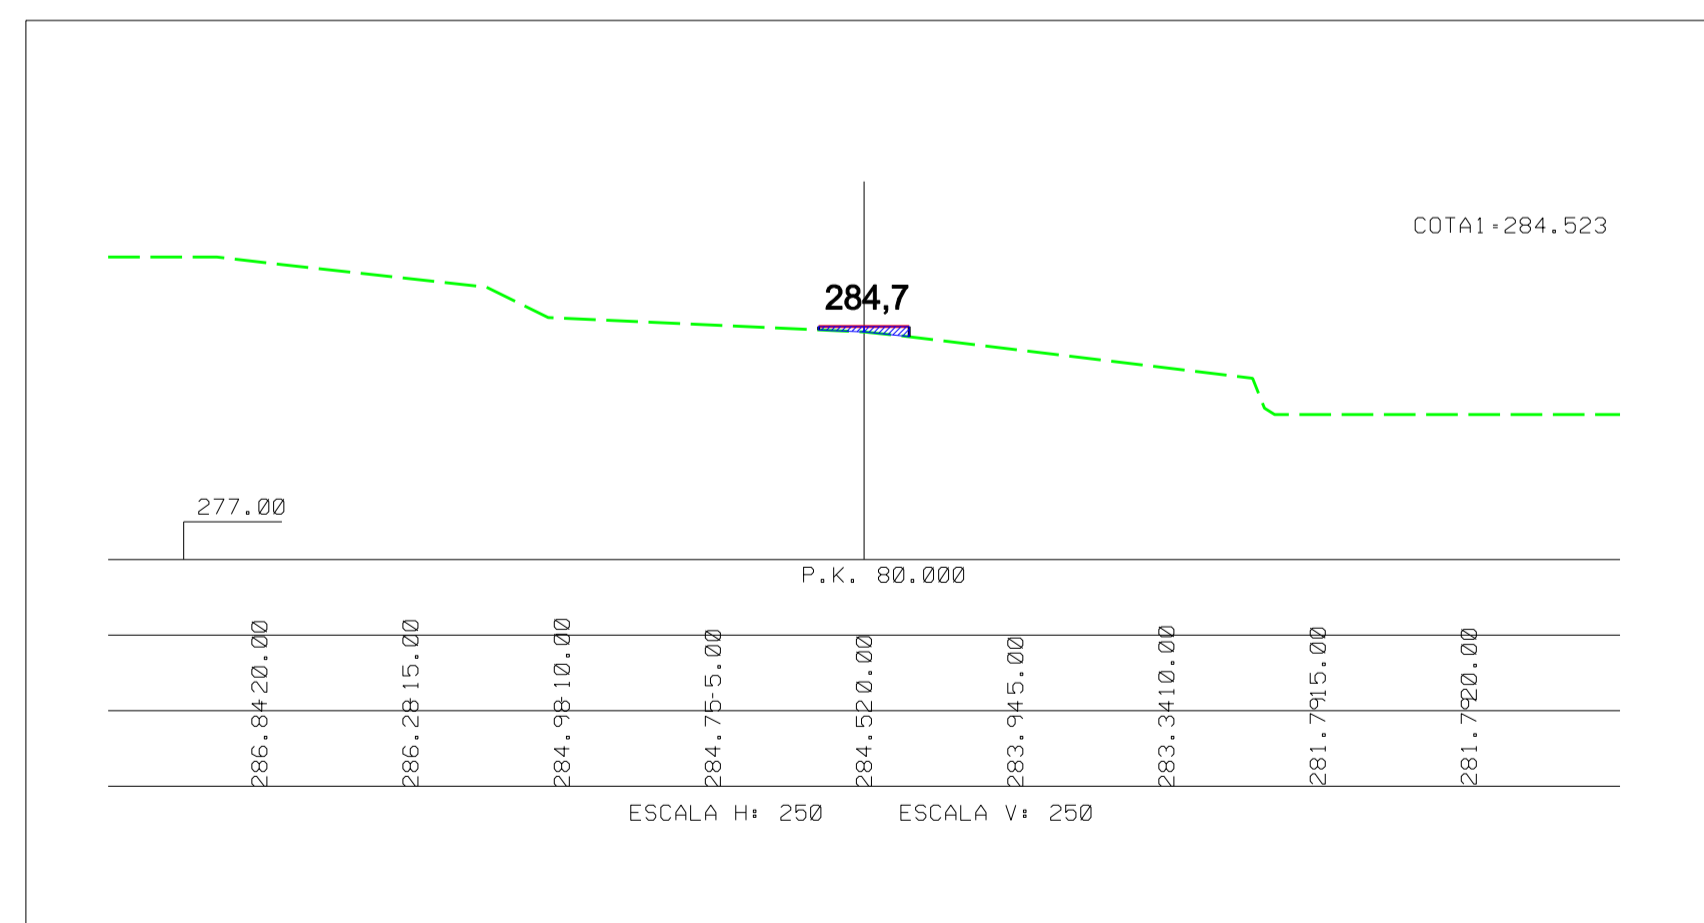

EJE 2

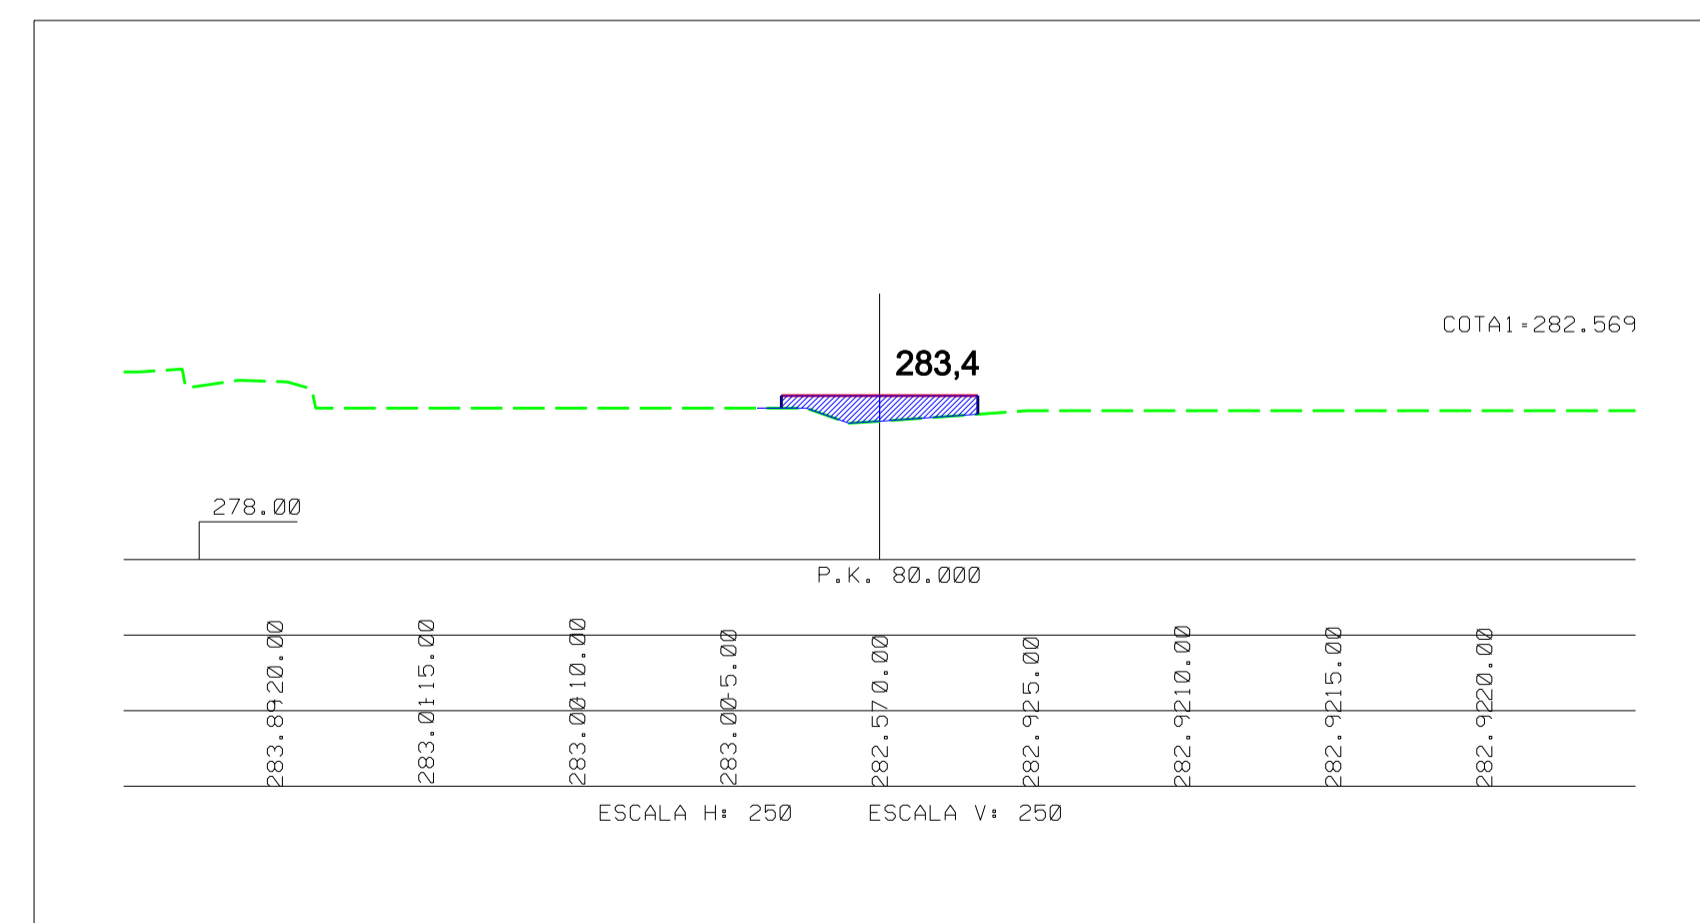

EJE 5

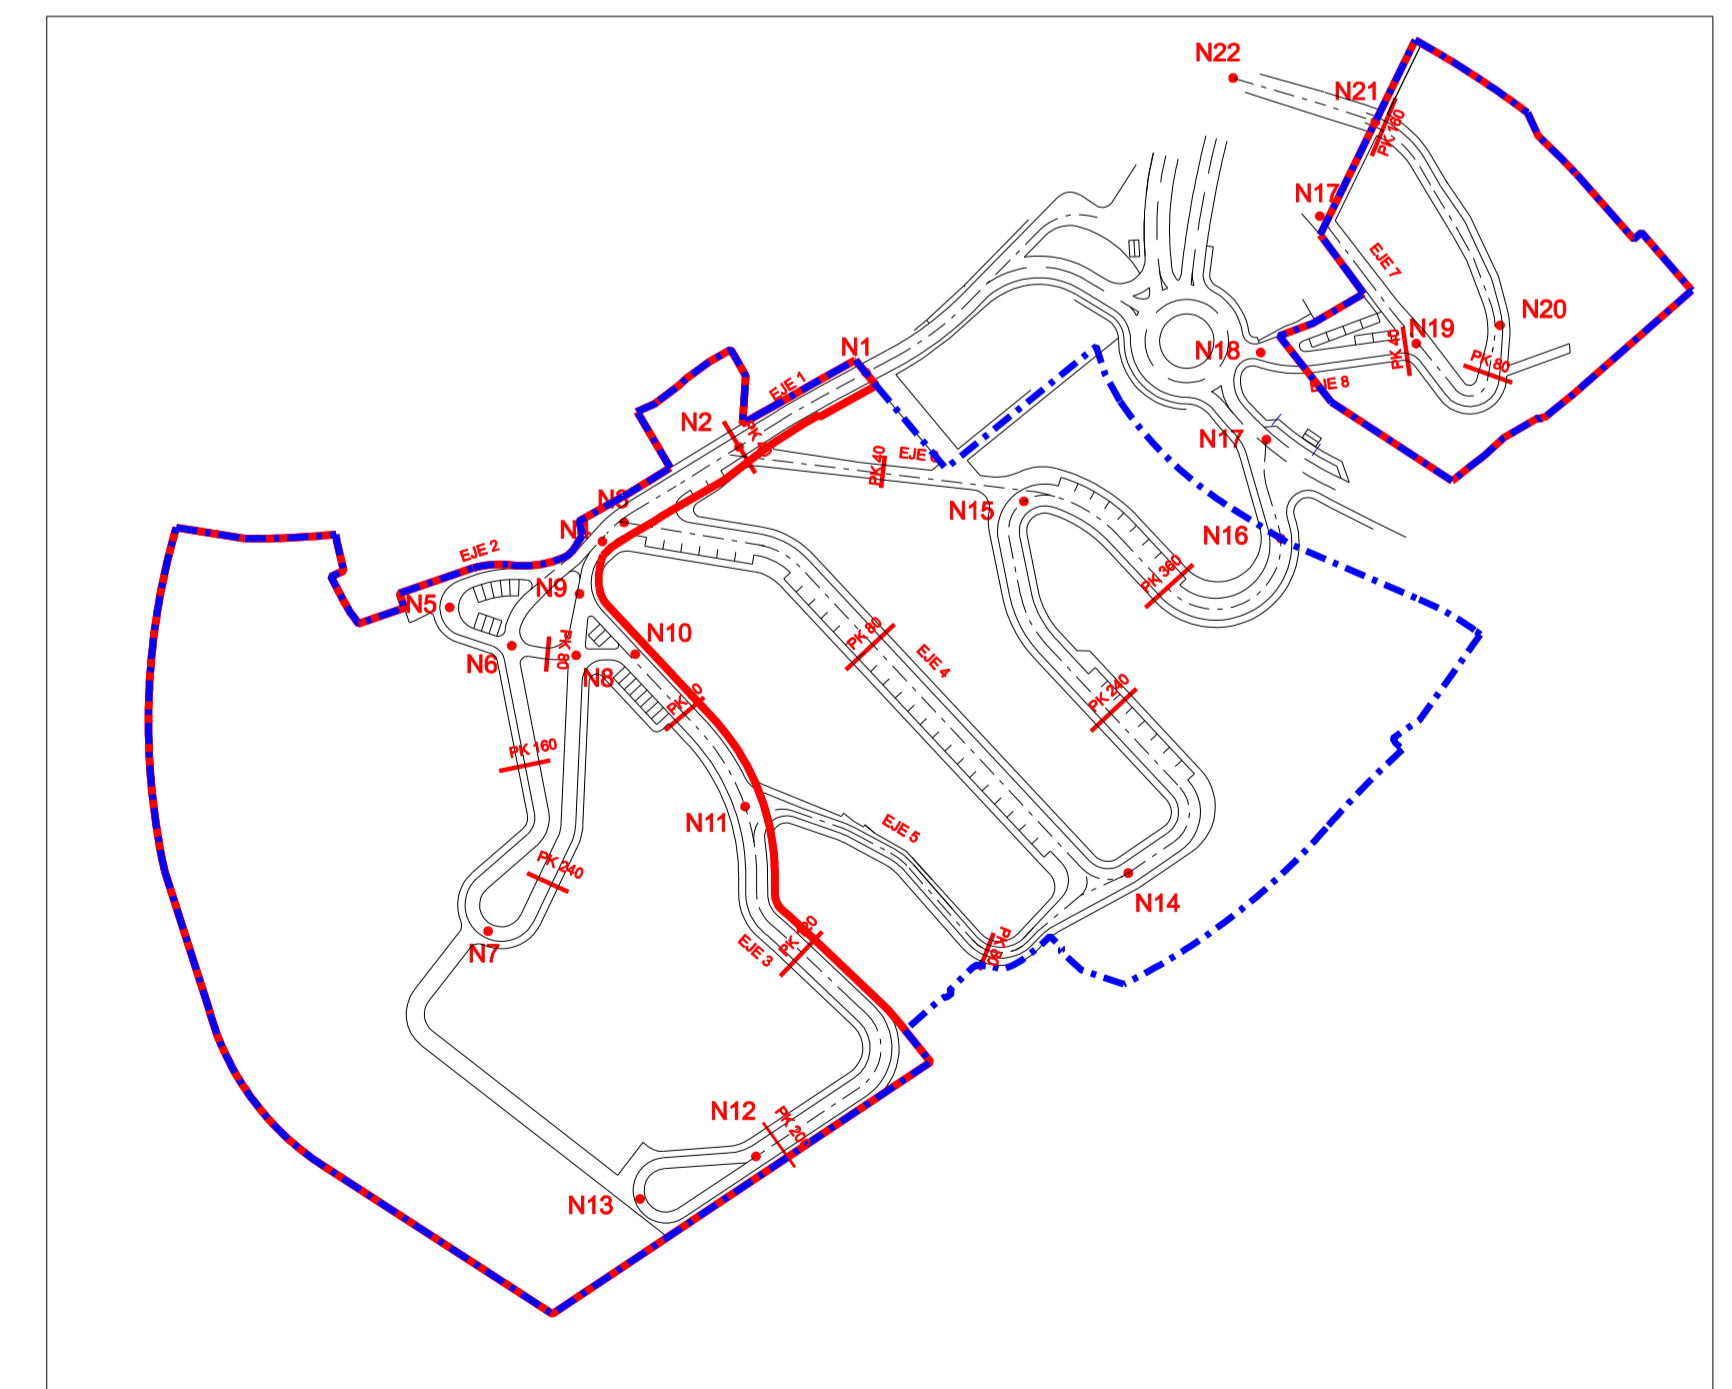

ÁREA DE TERRAPLÉN  

 ÁREA DE DESMONTE

<b>PLAN PARCIAL DEL SECTOR SN-3 LOS MENORES DEL PGO DE ADEJE</b>			
<b>DOCUMENTO DE APROBACIÓN DEFINITIVA</b>			
SITUACIÓN: T.M. DE ADEJE	PROMOTOR: MENTORES EN ACTIVOS INMOBILIARIOS S.L. (MAIS S.L.)	PLANO N°	
PLANOS DE ORDENACION		<b>PO-4F</b>	
<b>RED VIARIA: PERFILES TRNSVERSALES I</b>			
EQUIPO REDACTOR			
DIRECCION Y COORDINACION: JAVIER DOMINGUEZ ANADON			
COLABORADOR: M° JOSE DOMINGUEZ POCIELLO - SONIA VECIANA BOVE			
CLAVE: 008-21			ESCALA 1:250 NOVIEMBRE 2021 MODIFICADO: