




PERFIL Z1.

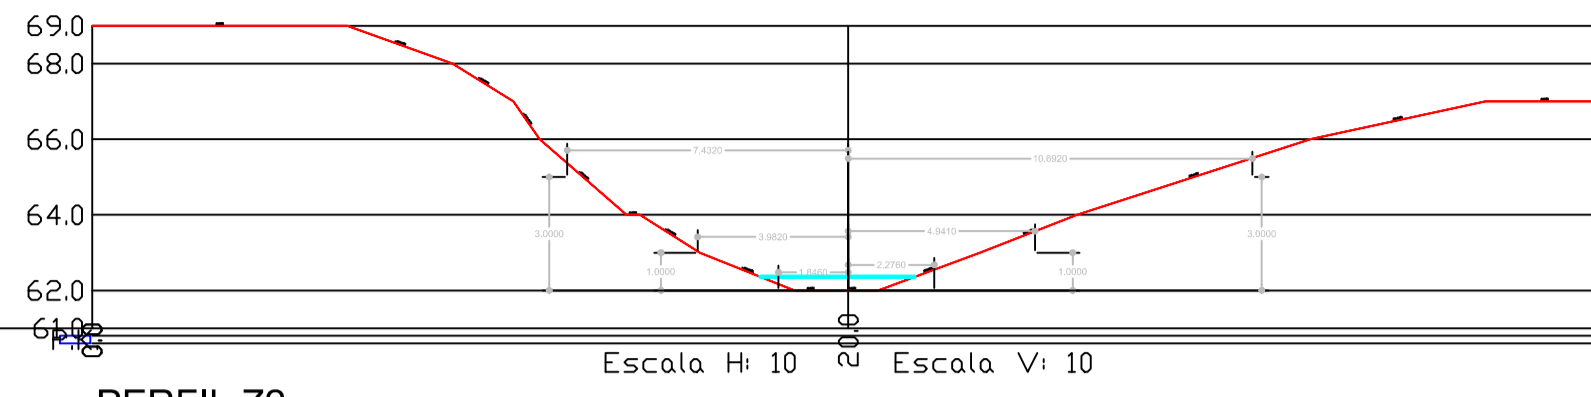


PERFIL Z2.

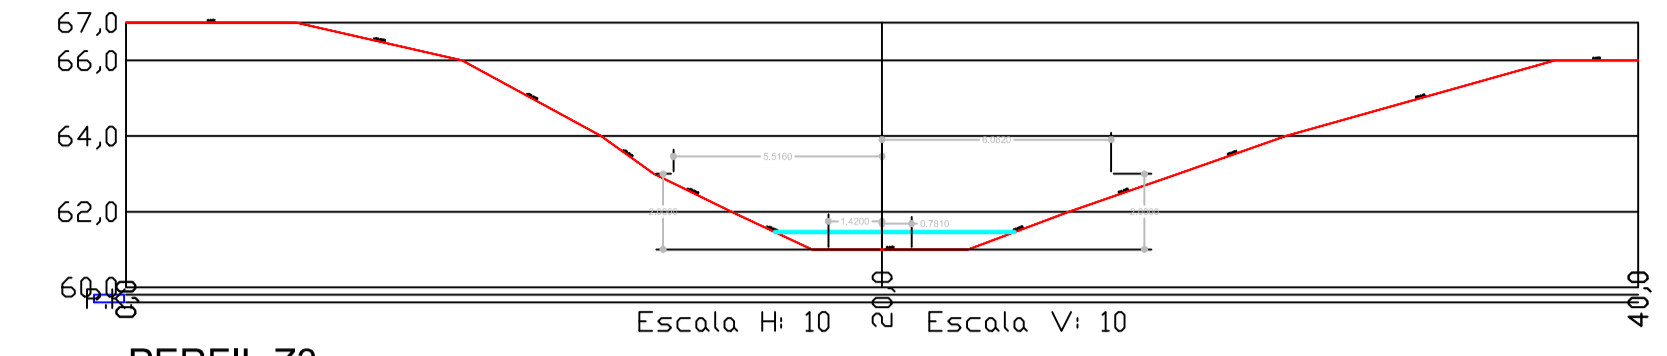


PERFIL Z3.

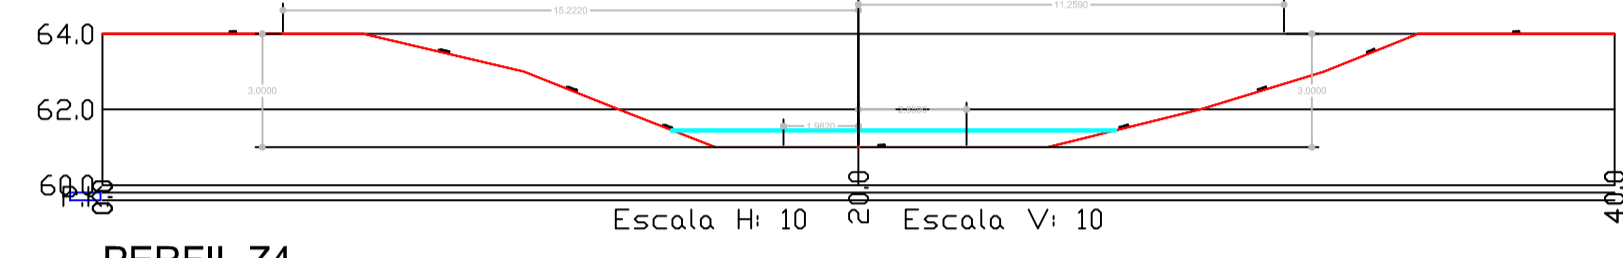


PERFIL Z4.

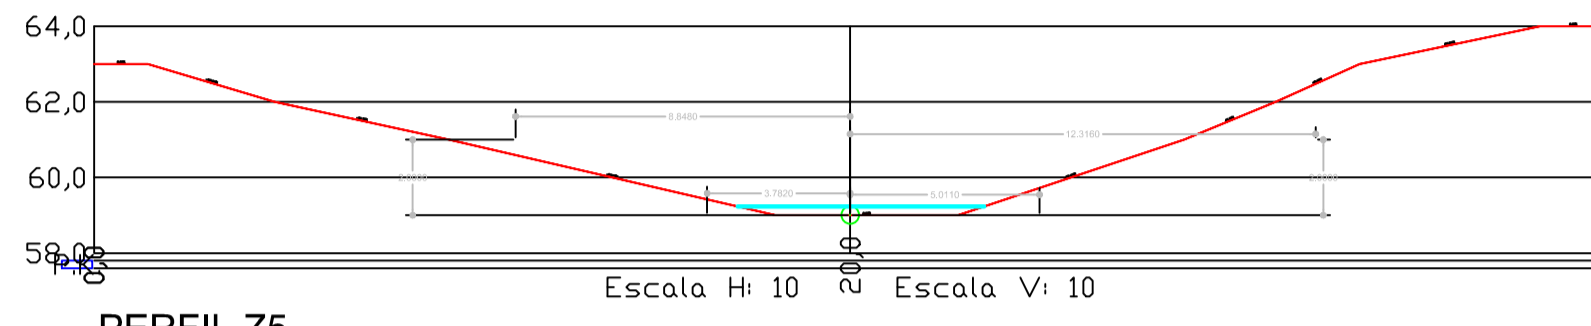


PERFIL Z5.

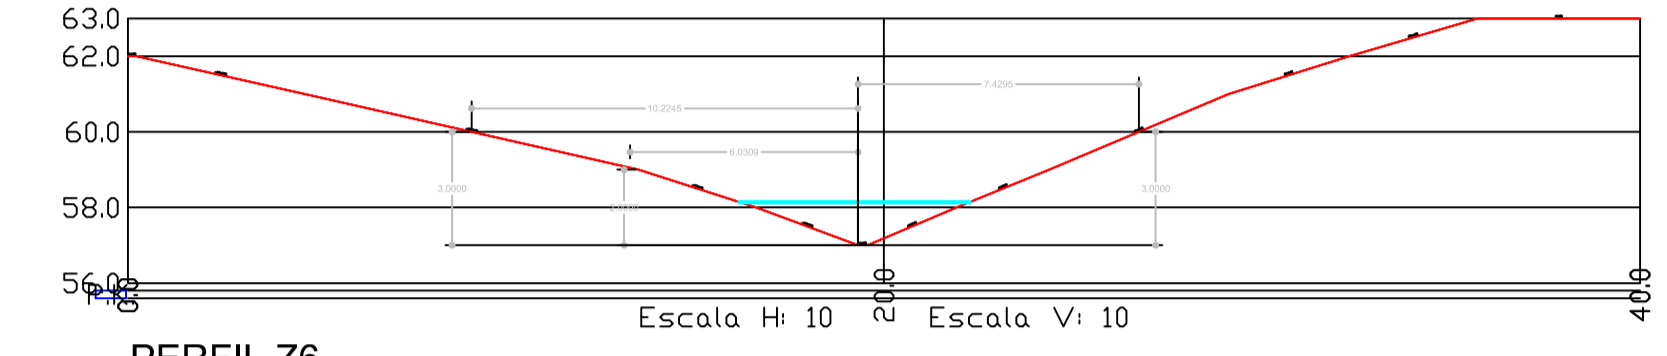


PERFIL Z6.

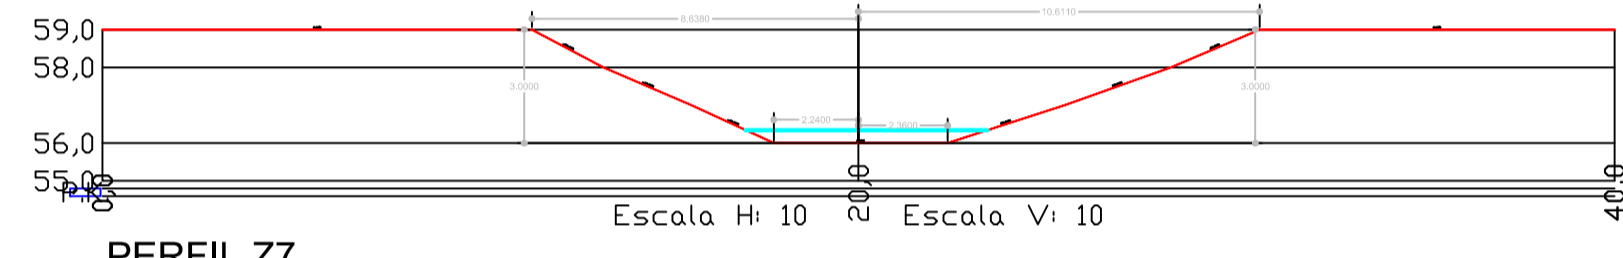


PERFIL Z7.

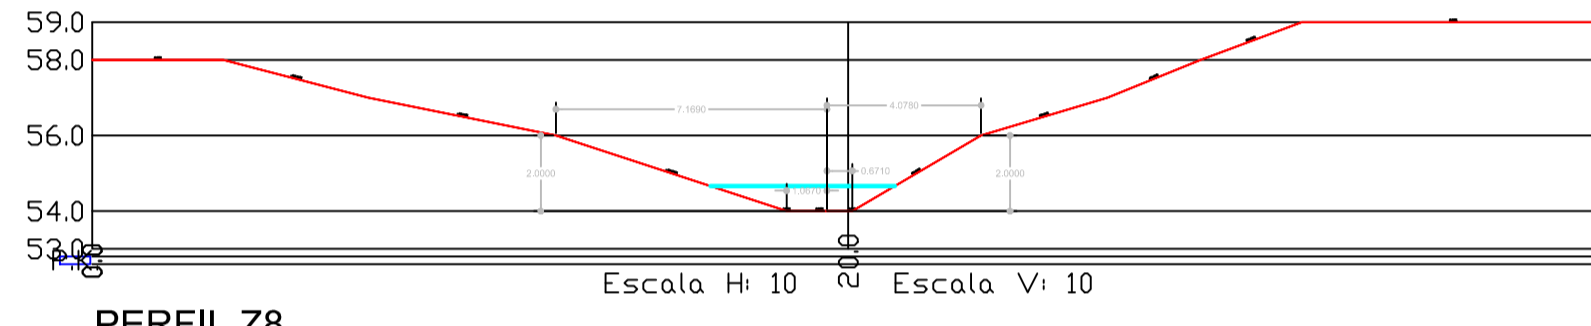


PERFIL Z8.

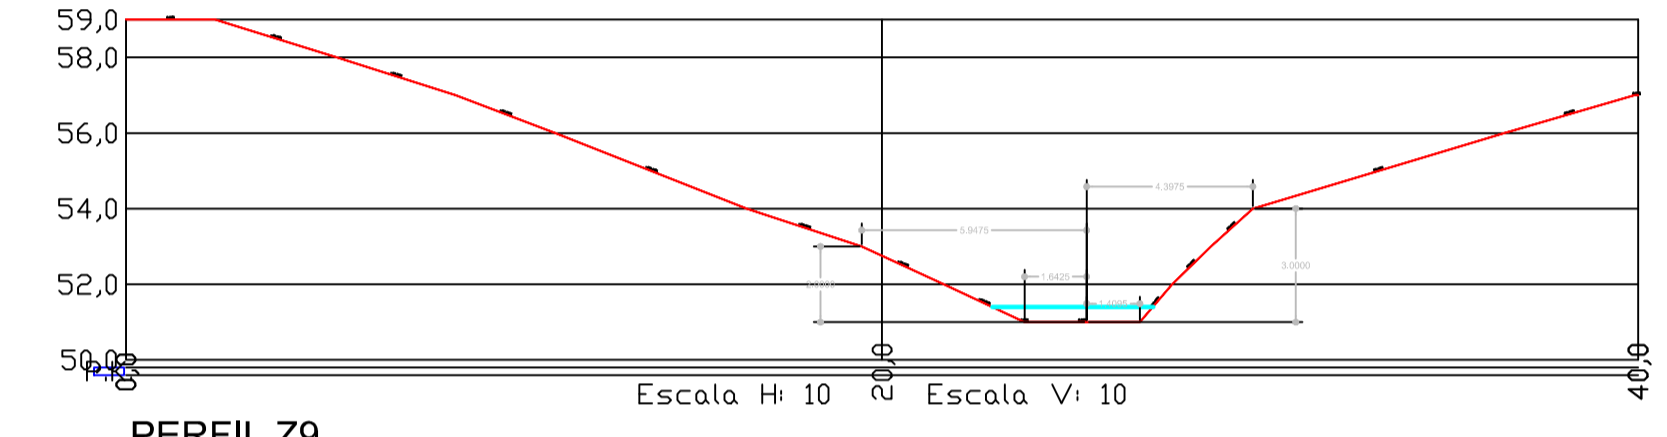


PERFIL Z9.

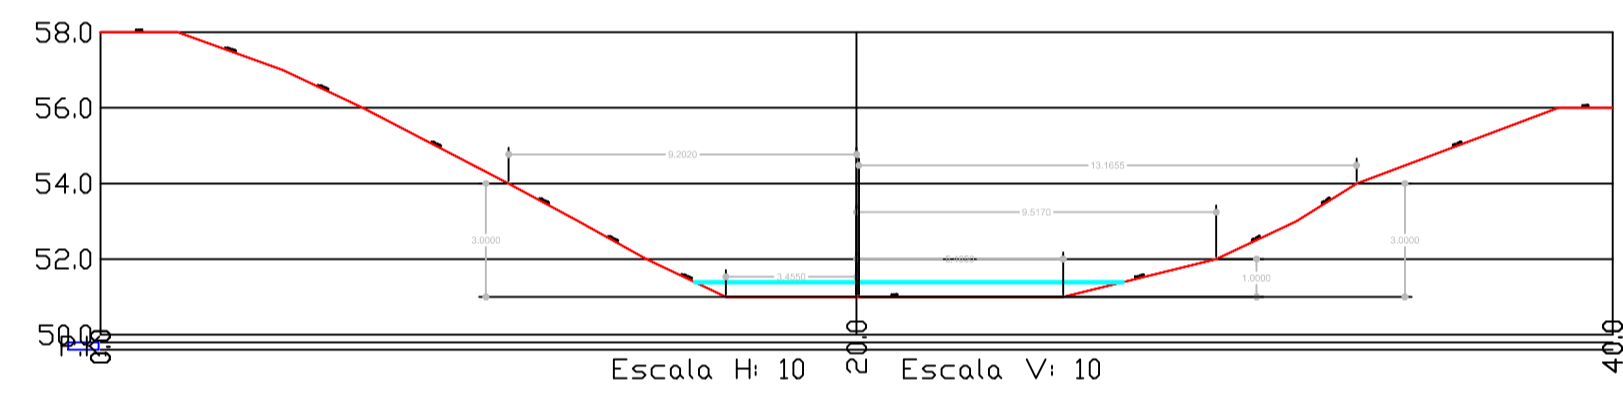


PERFIL Z10.

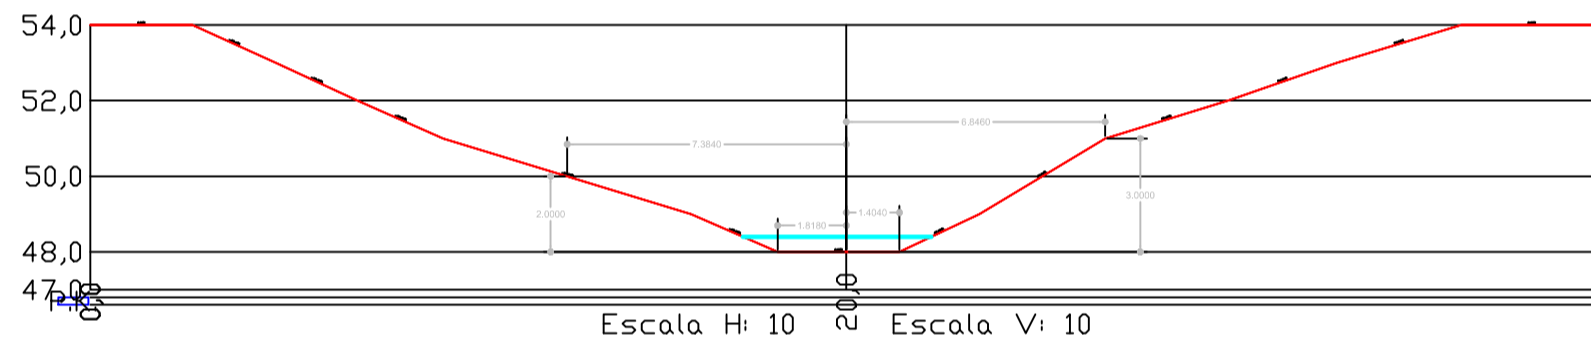


PERFIL Z11.

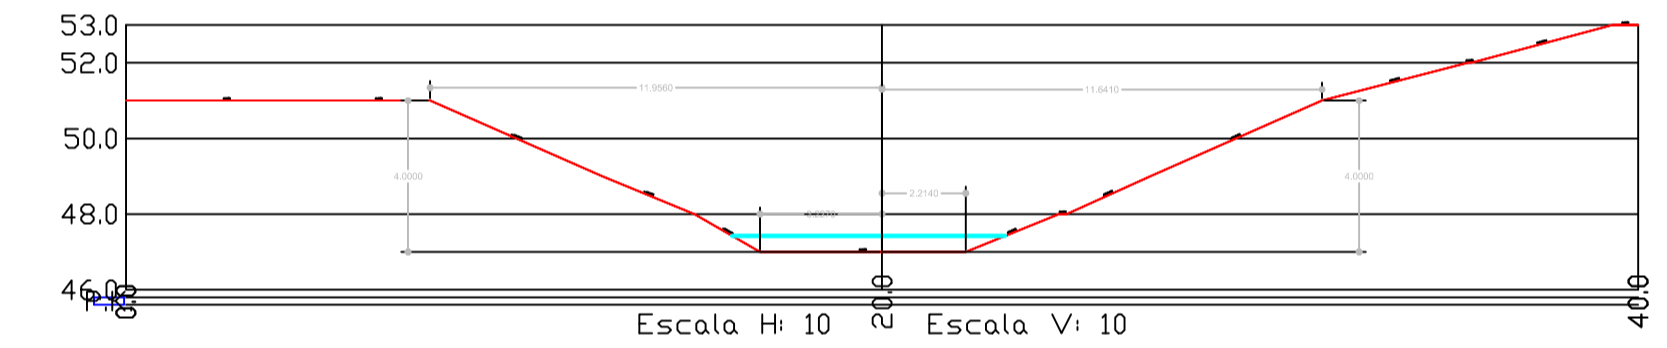


PERFIL Z12.

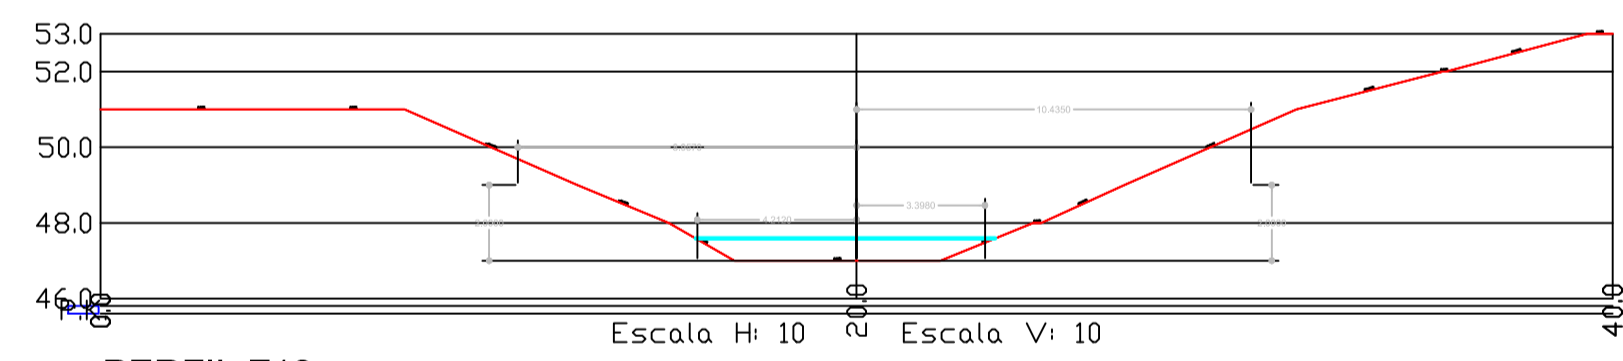

PERFIL Z13.

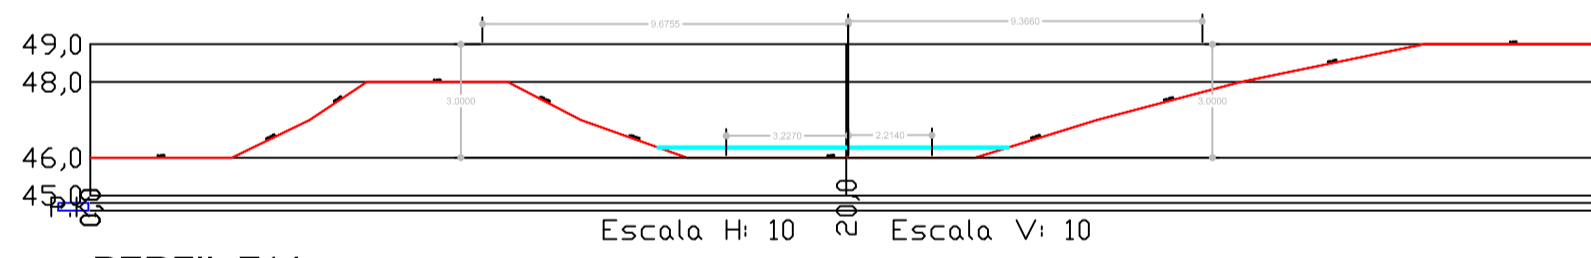

PERFIL Z14.

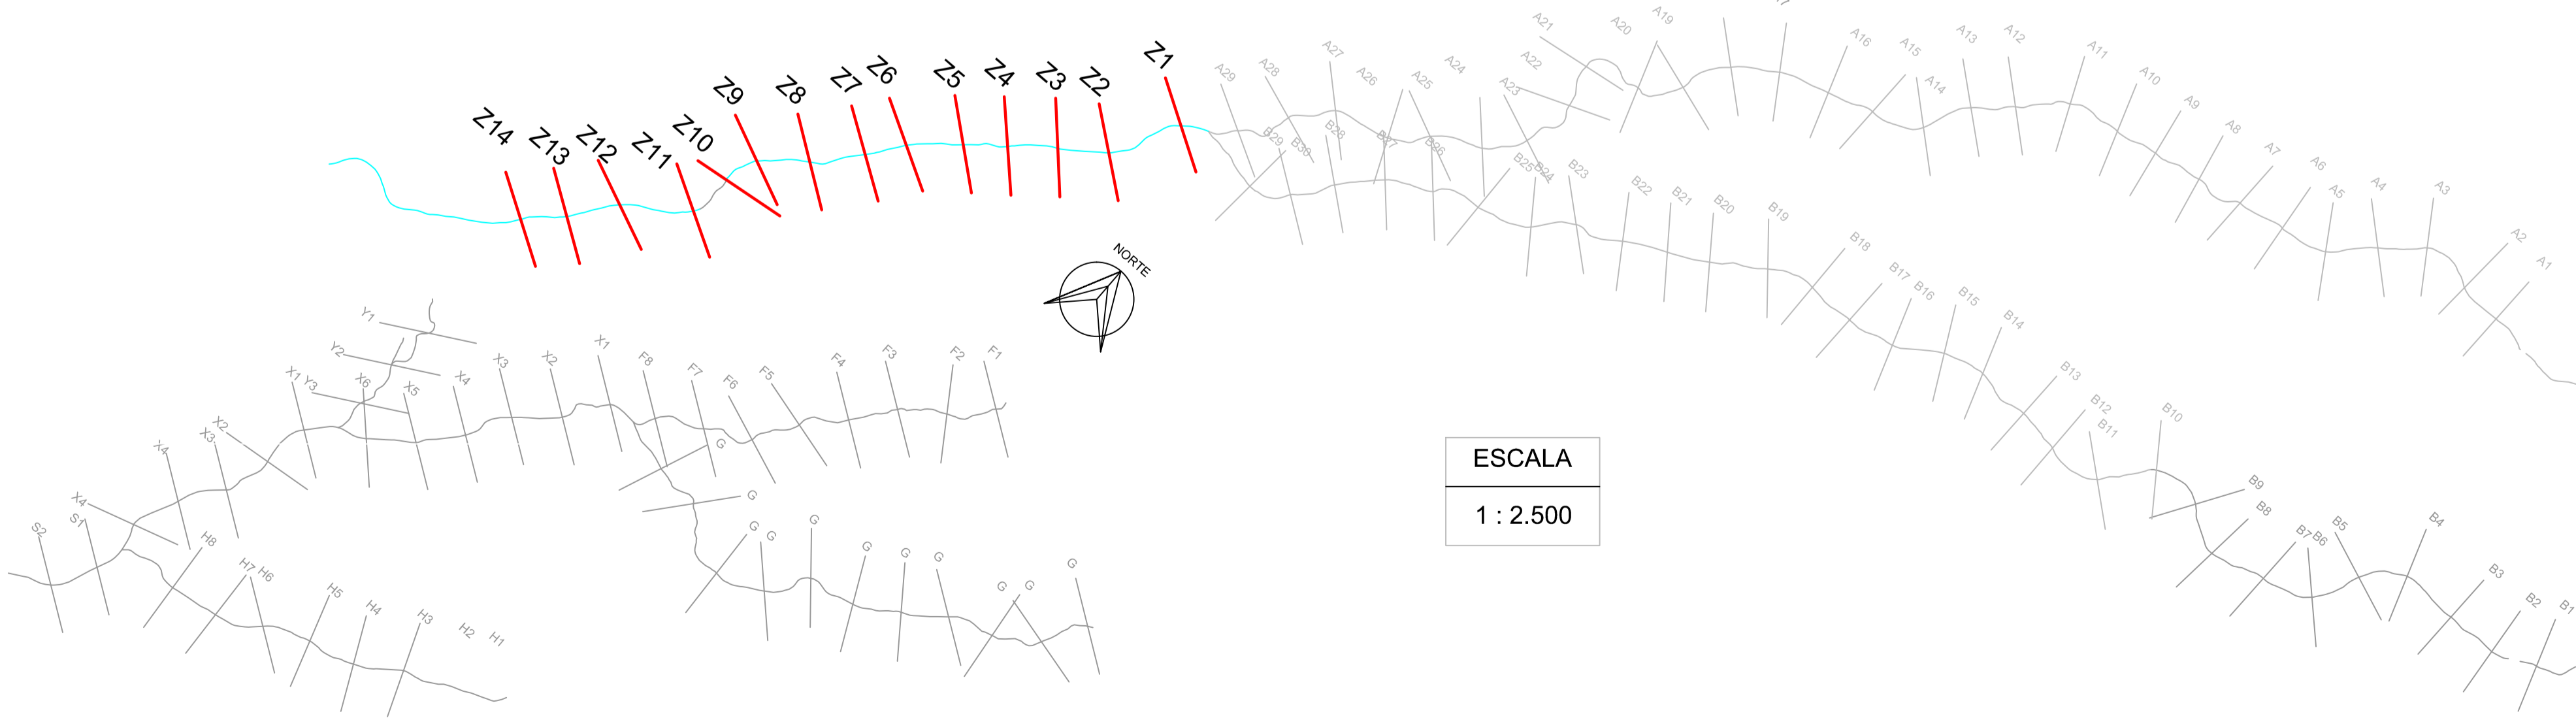

ESCALA  
1 : 2.500

PLANO DE INFORMACIÓN:		<b>BARRANCOS PERFILES TRANSVERSALES 5</b>	<b>P-1.17</b>
REVISION PARCIAL 02 DEL PLAN GENERAL DE ADEJE		SECTOR SO.6 PUERTITO DE ADEJE	E-1:200
SITUACION:		ADEJE	<b>BB-1</b>
PROMOTOR:		AYUNTAMIENTO DE ADEJE	<b>JULIO 2015</b>
OBSERVACIONES:			
JAVIER ALVAREZ PEÑATE ARQUITECTO, COLEG.947	SILVIA de MIGUEL GARCIA ARQUITECTO, COLEG.1842		<b>ADM</b> ALVAREZ Y DE MIGUEL ARQUITECTOS S/C de TENERIFE 1996
<b>ALVAREZ Y DE MIGUEL ARQUITECTOS</b> ALVAREZ Y de MIGUEL ARQUITECTOS - MIRAFLORES 80 - 38003 SANTA CRUZ DE TENERIFE - TLF: 922531421 - estudio@admarchitectos.com			