

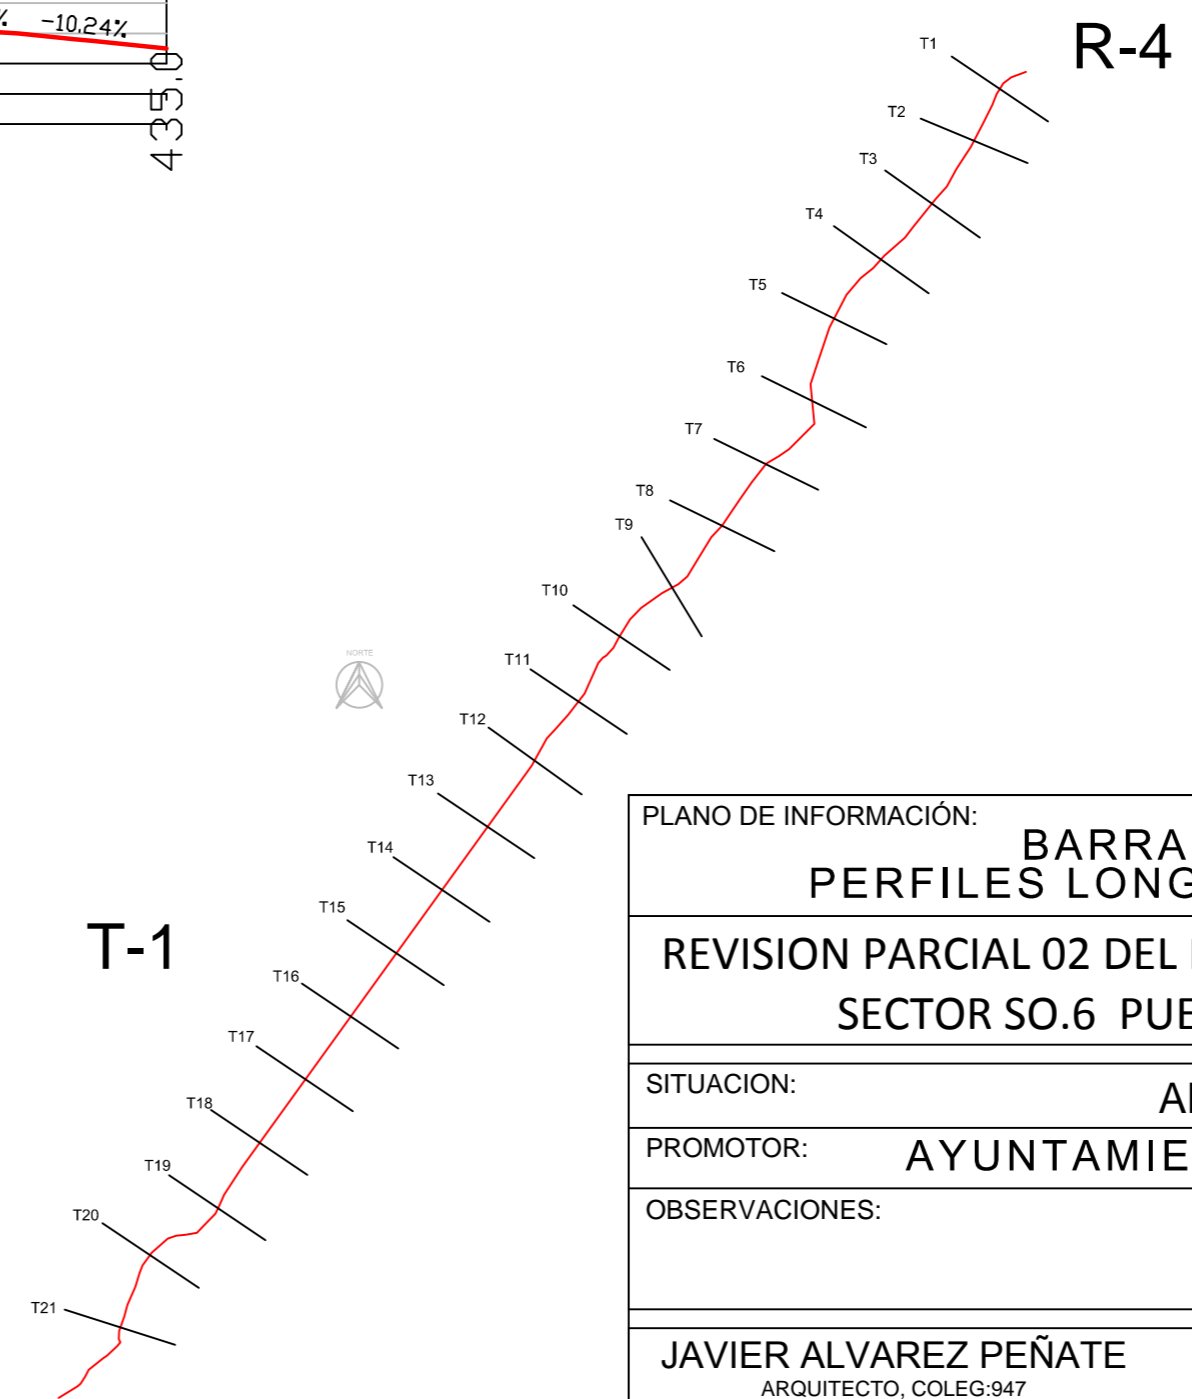


Escala H: 10 Escala V: 10

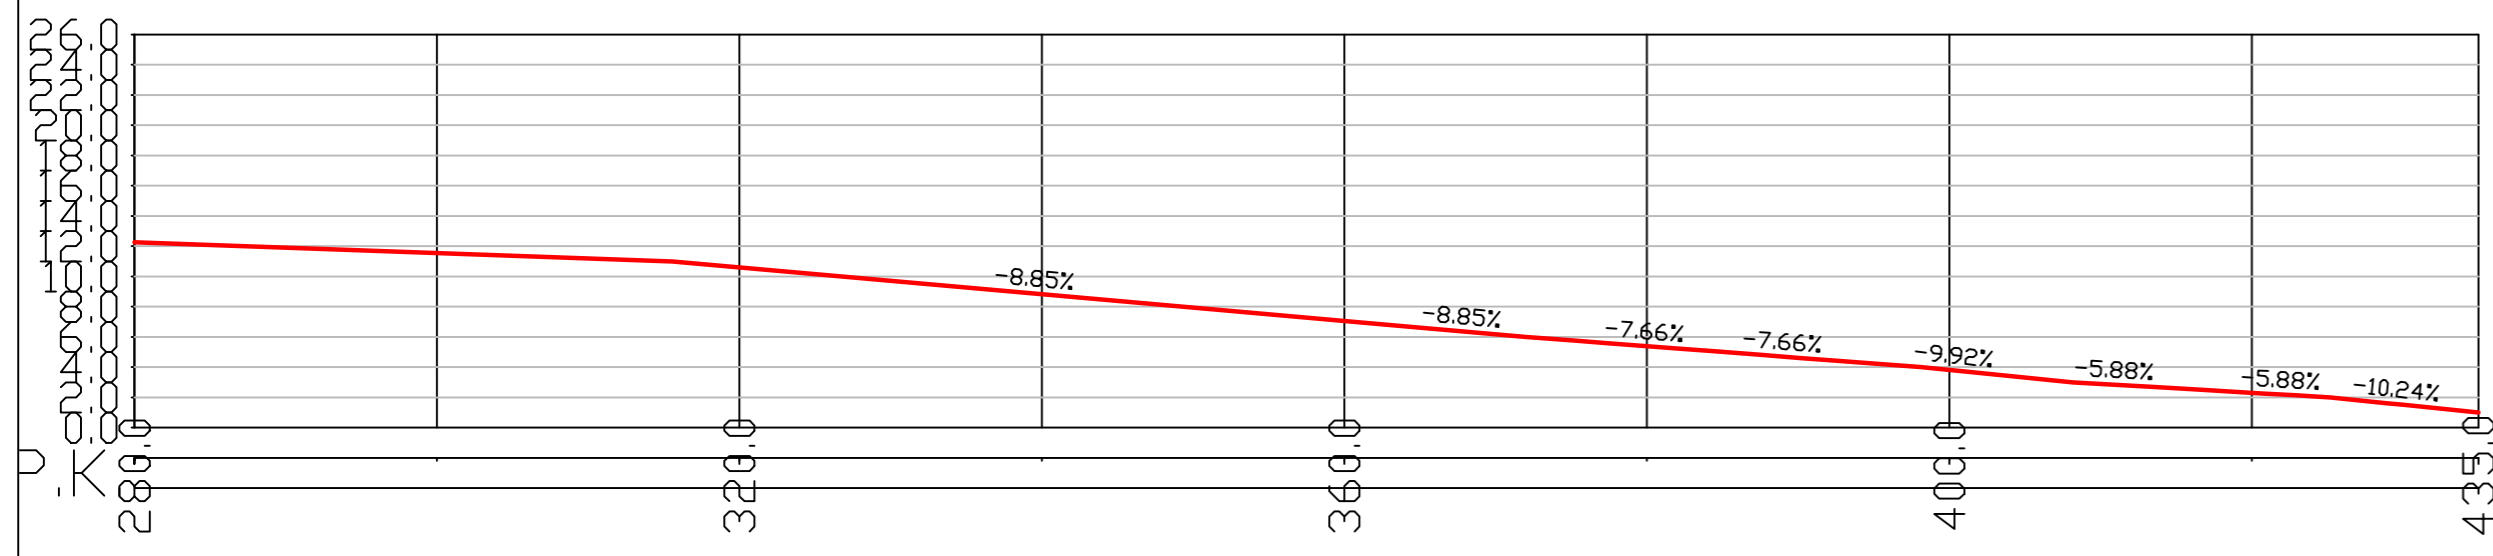

PLANO DE INFORMACIÓN:		BARRANCOS PERFILES LONGITUDINALES 4
REVISION PARCIAL 02 DEL PLAN GENERAL DE ADEJE SECTOR SO.6 PUERTITO DE ADEJE		
SITUACION:	ADEJE	
PROMOTOR:	AYUNTAMIENTO DE ADEJE	
OBSERVACIONES:		
JAVIER ALVAREZ PEÑATE ARQUITECTO, COLEG:947	SILVIA de MIGUEL GARCIA ARQUITECTO, COLEG:1842	

P-1.12
E-1:500
BB-1
JULIO
2015

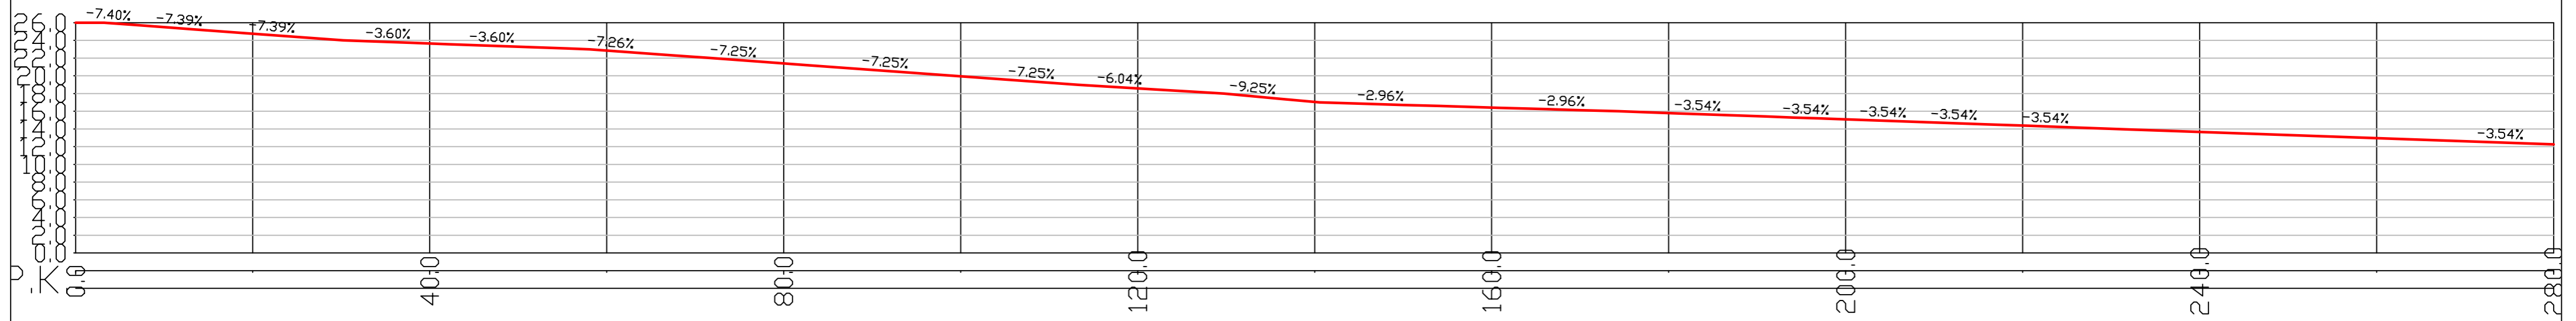