

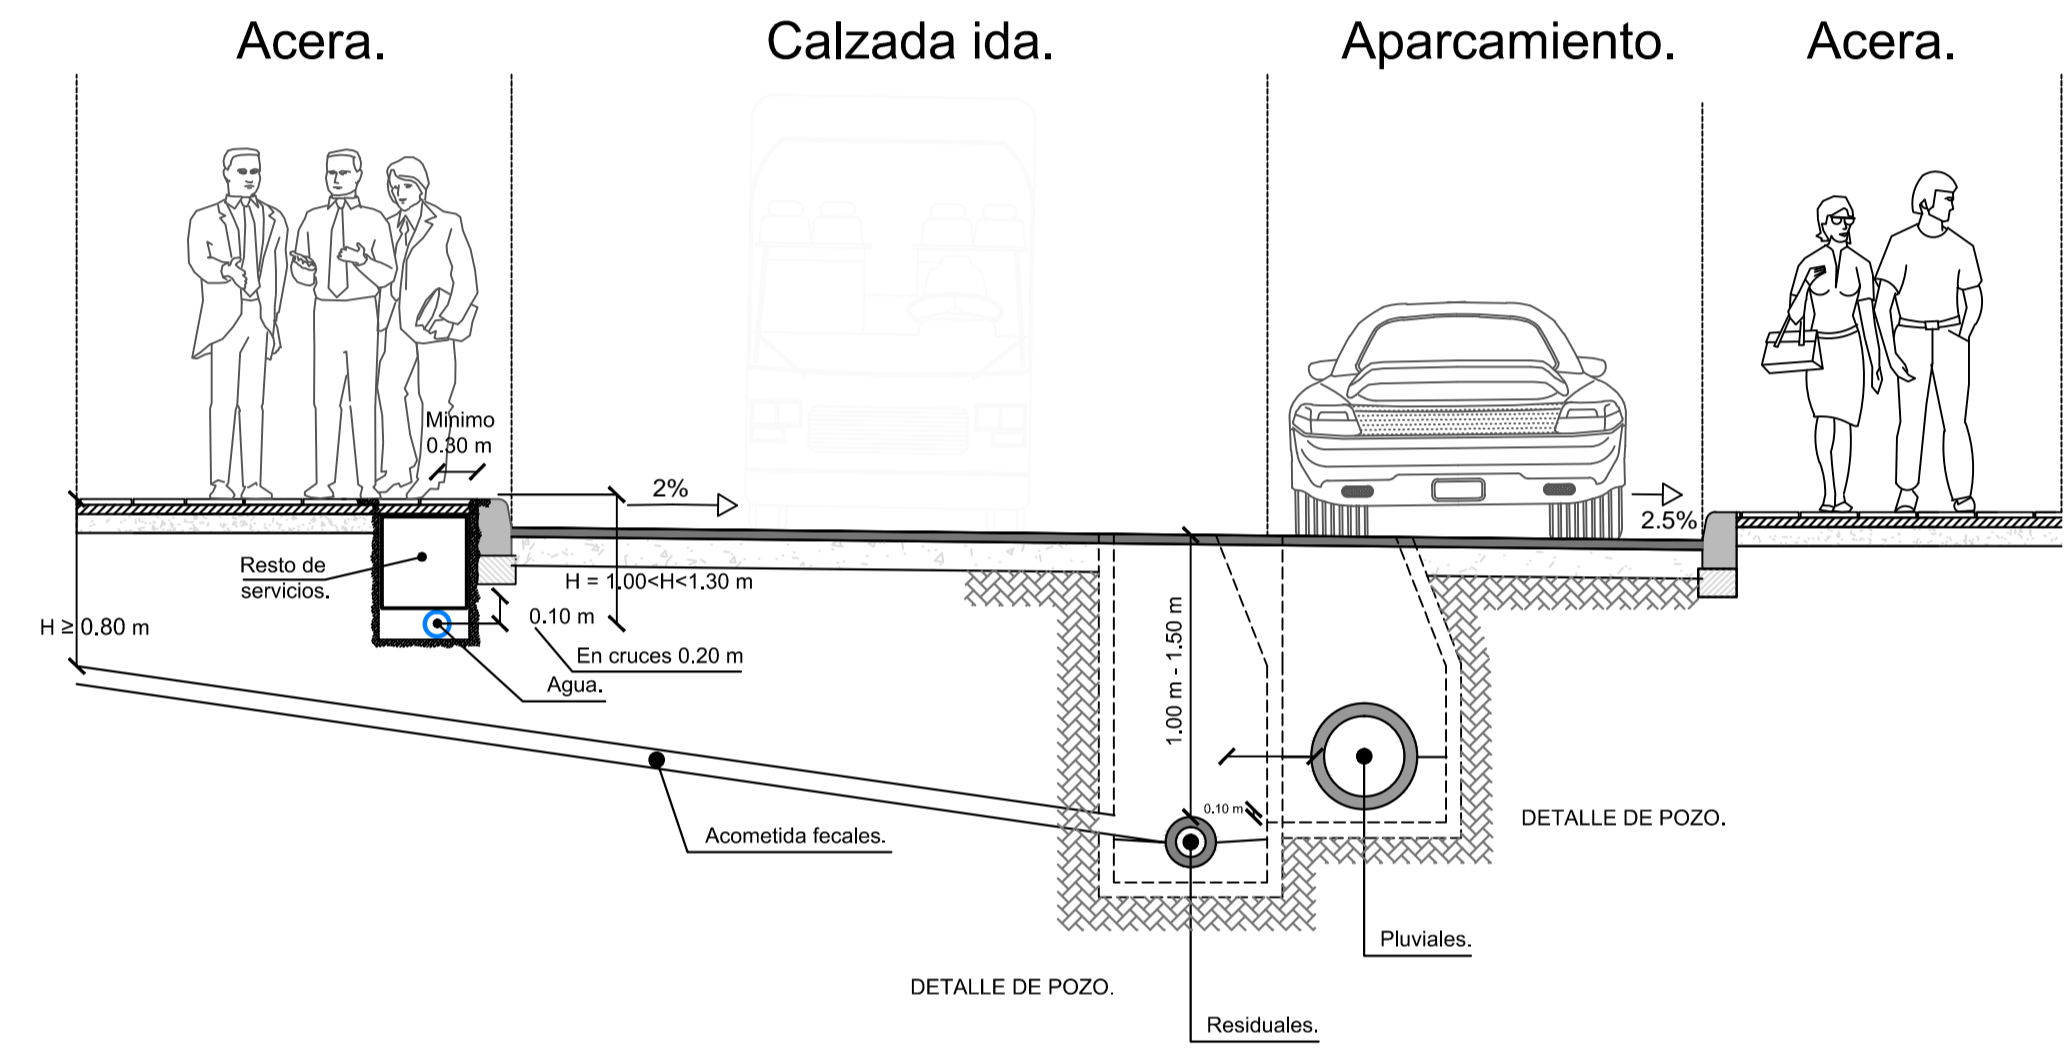


VIAL G


Sección A

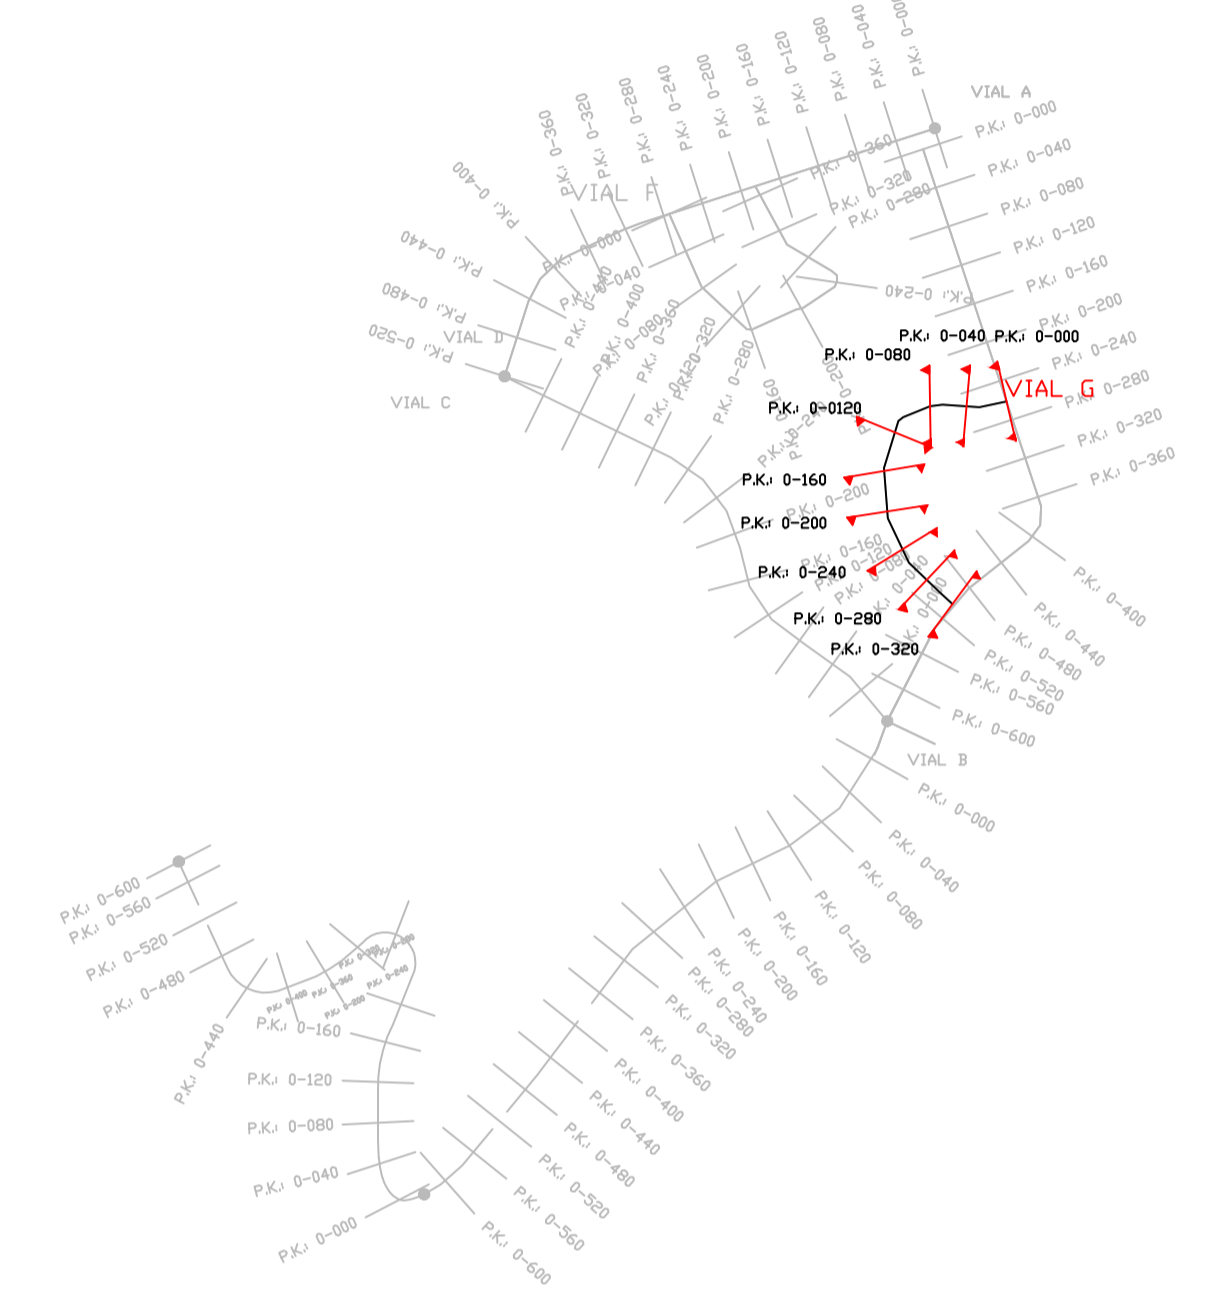


A'

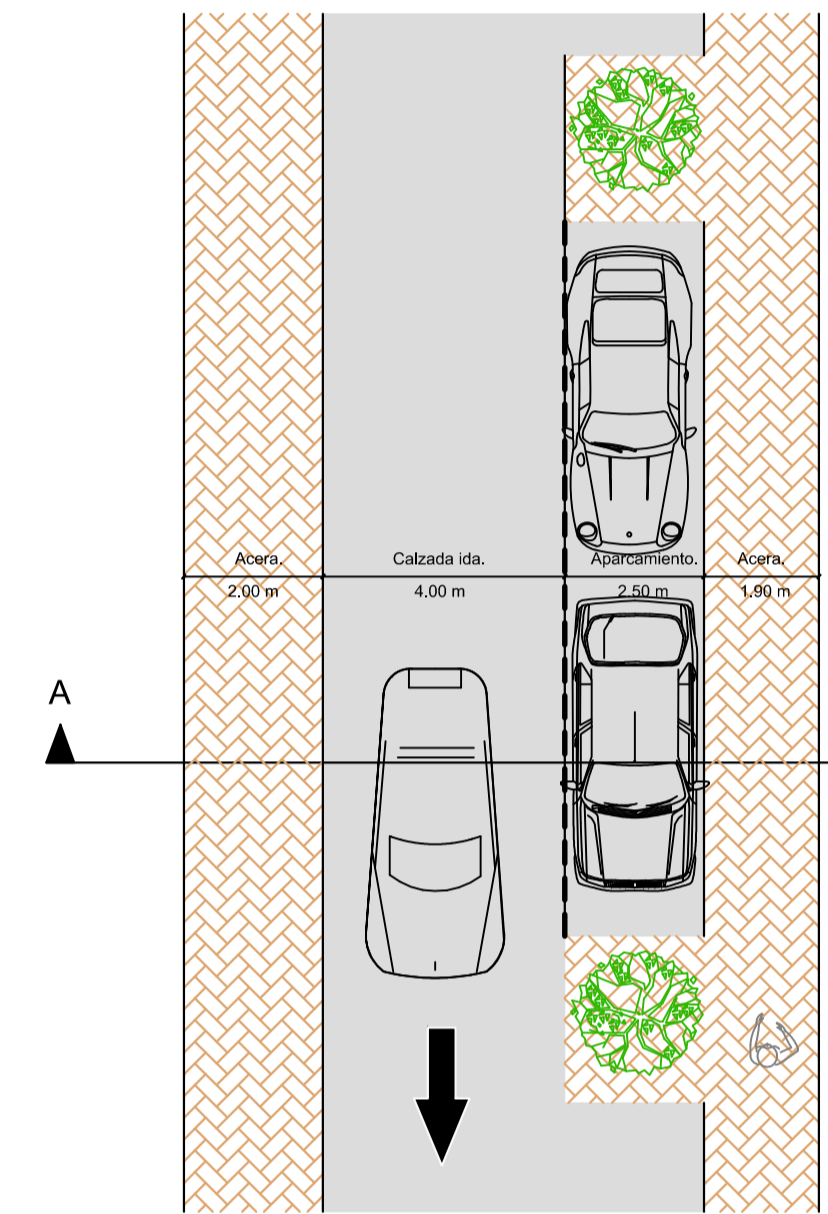

Sección A

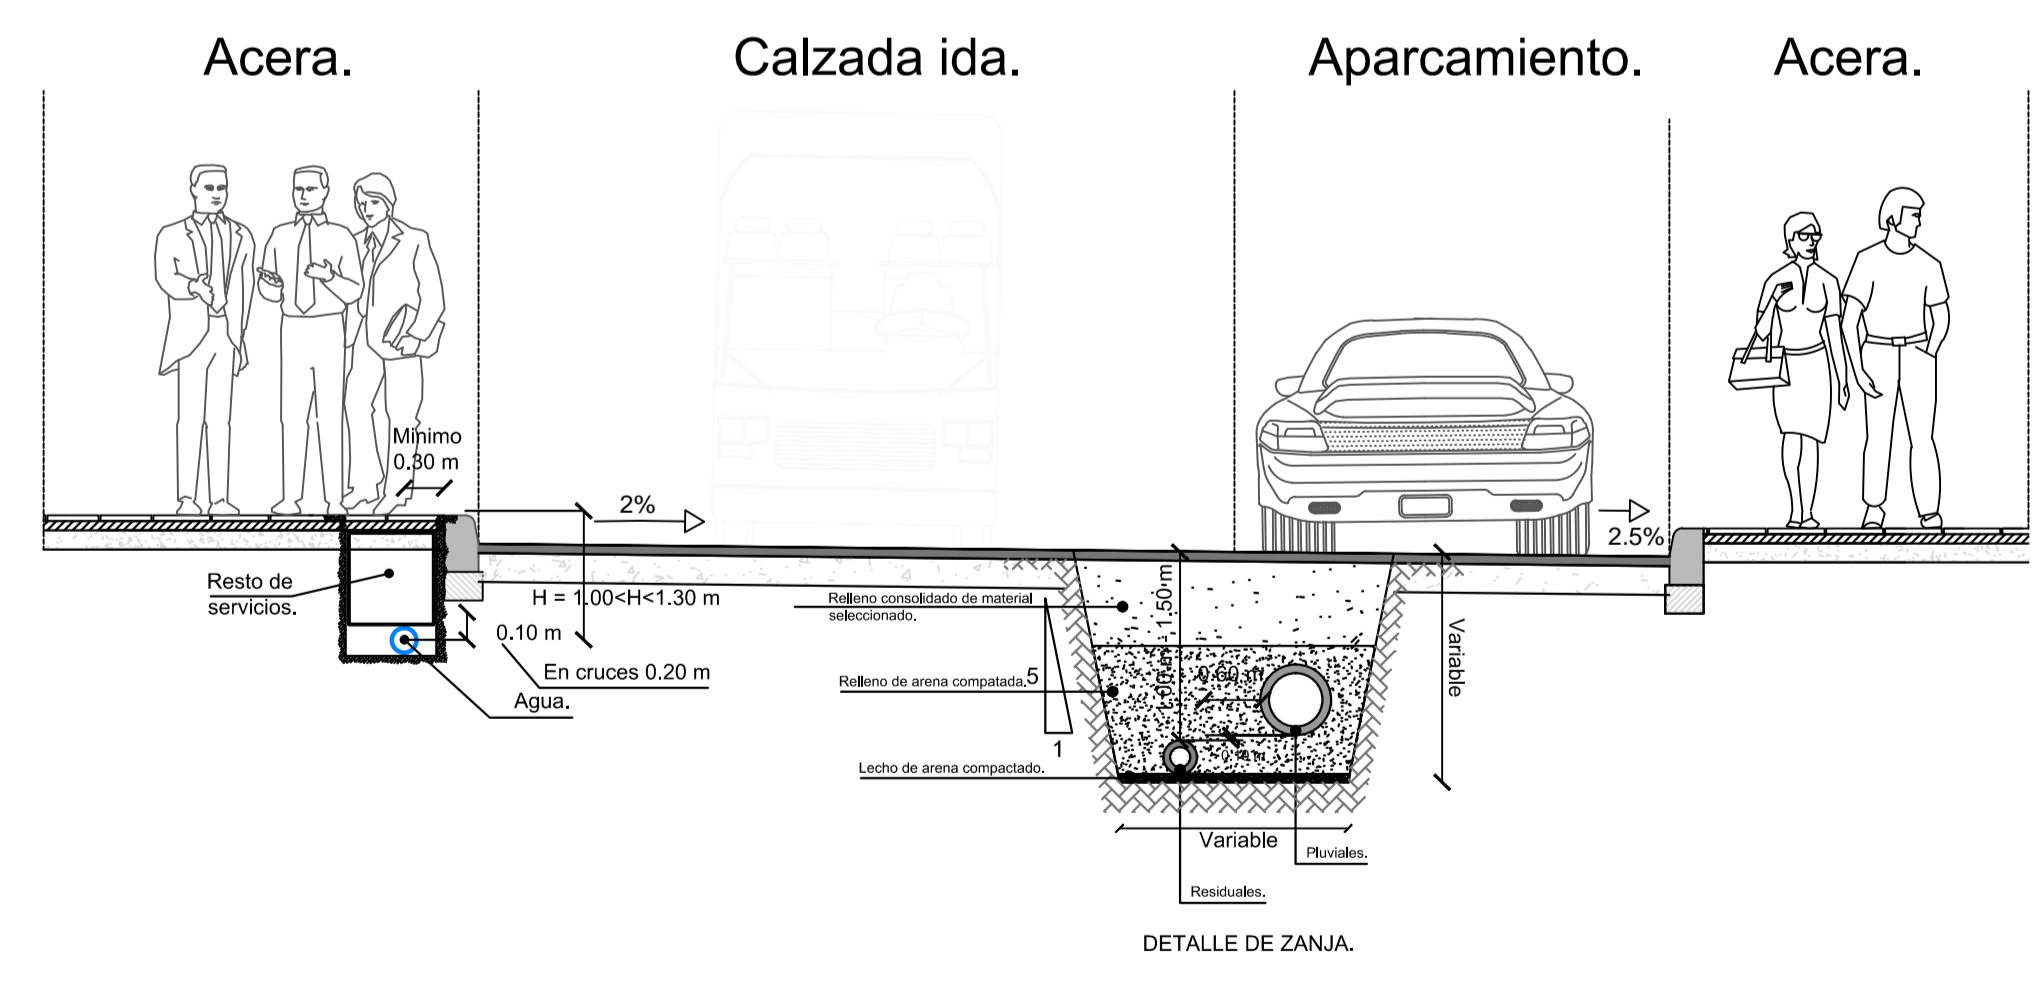

A'

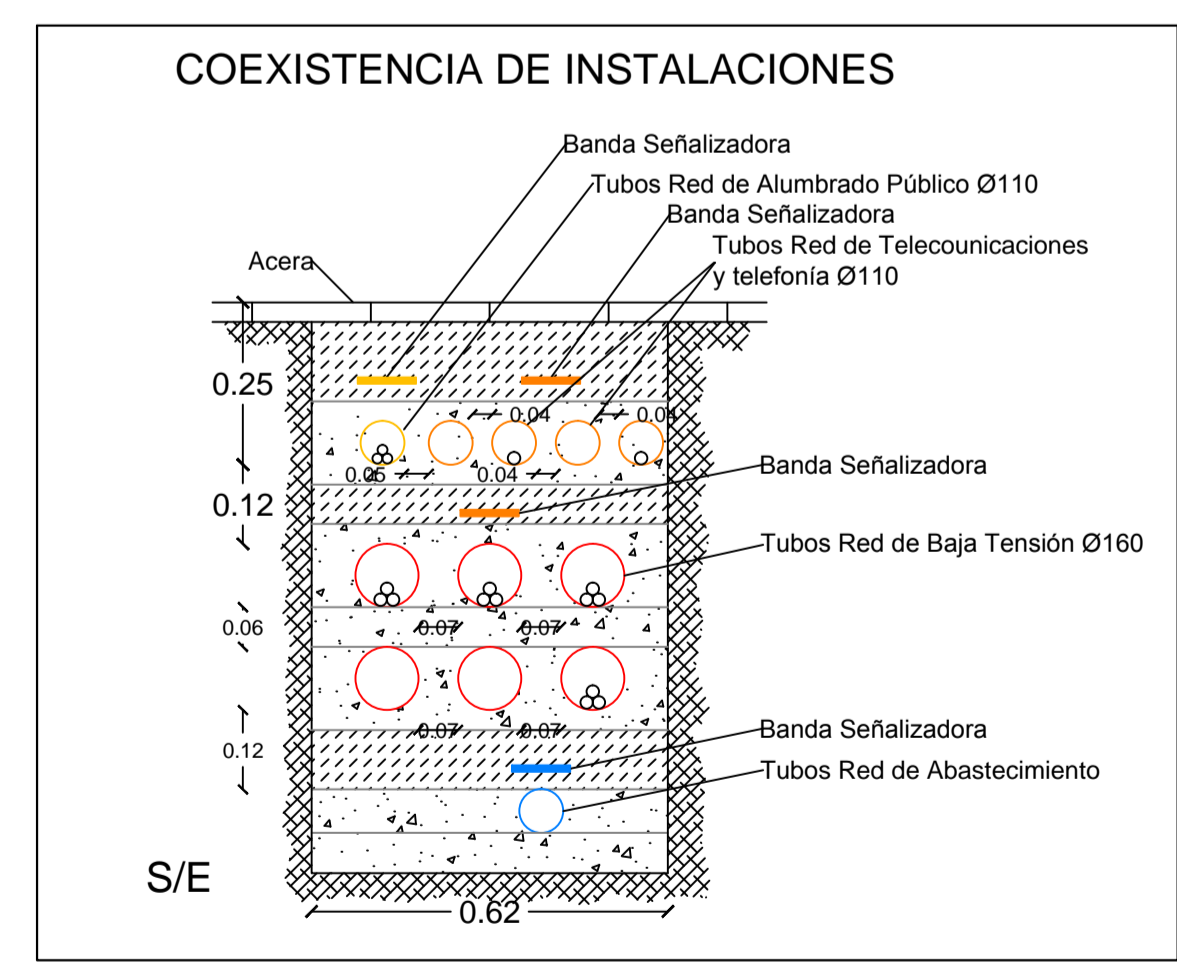

PLANO DE INFORMACIÓN: RED DE SANEAMIENTO Y PLUVIALES SECCION VIAL G		P-3.8 E-1:500
REVISION PARCIAL 02 DEL PLAN GENERAL DE ADEJE SECTOR SO.6 PUERTITO DE ADEJE		
SITUACION: ADEJE PROMOTOR: AYUNTAMIENTO DE ADEJE OBSERVACIONES:		BB-1 JULIO 2015
JAVIER ALVAREZ PEÑATE ARQUITECTO, COLEG.947 SILVIA de MIGUEL GARCIA ARQUITECTO, COLEG.1842		
ALVAREZ Y DE MIGUEL ARQUITECTOS <small>ALVAREZ Y DE MIGUEL ARQUITECTOS - MIRAFLORES 80 - 38003 SANTA CRUZ DE TENERIFE - TLF: 922531421 - estudio@admarchitectos.com</small>		

