

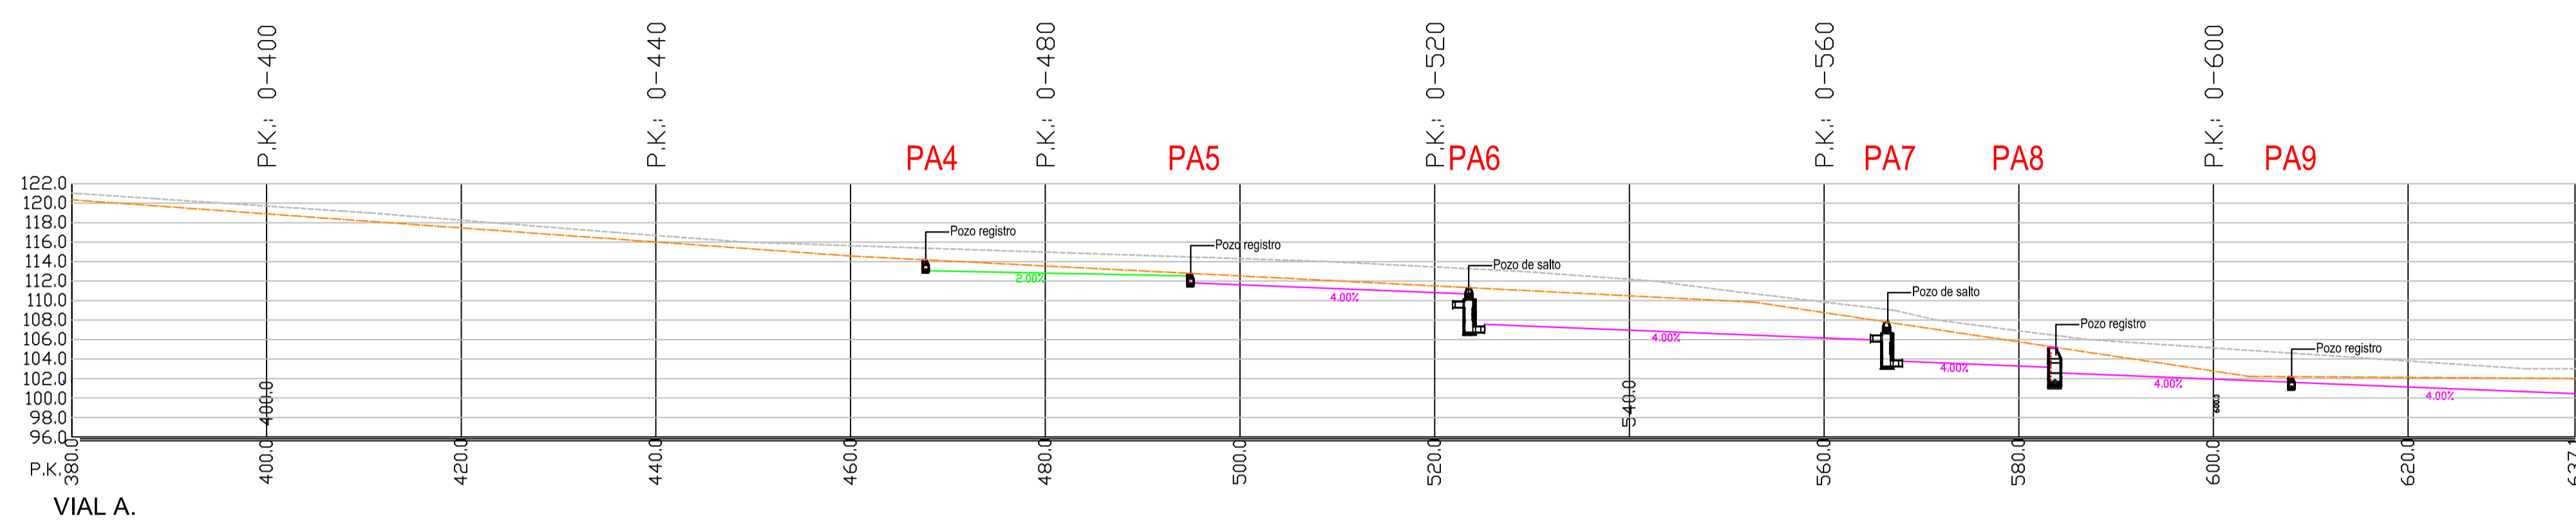




Escala H: 10 Escala V: 10

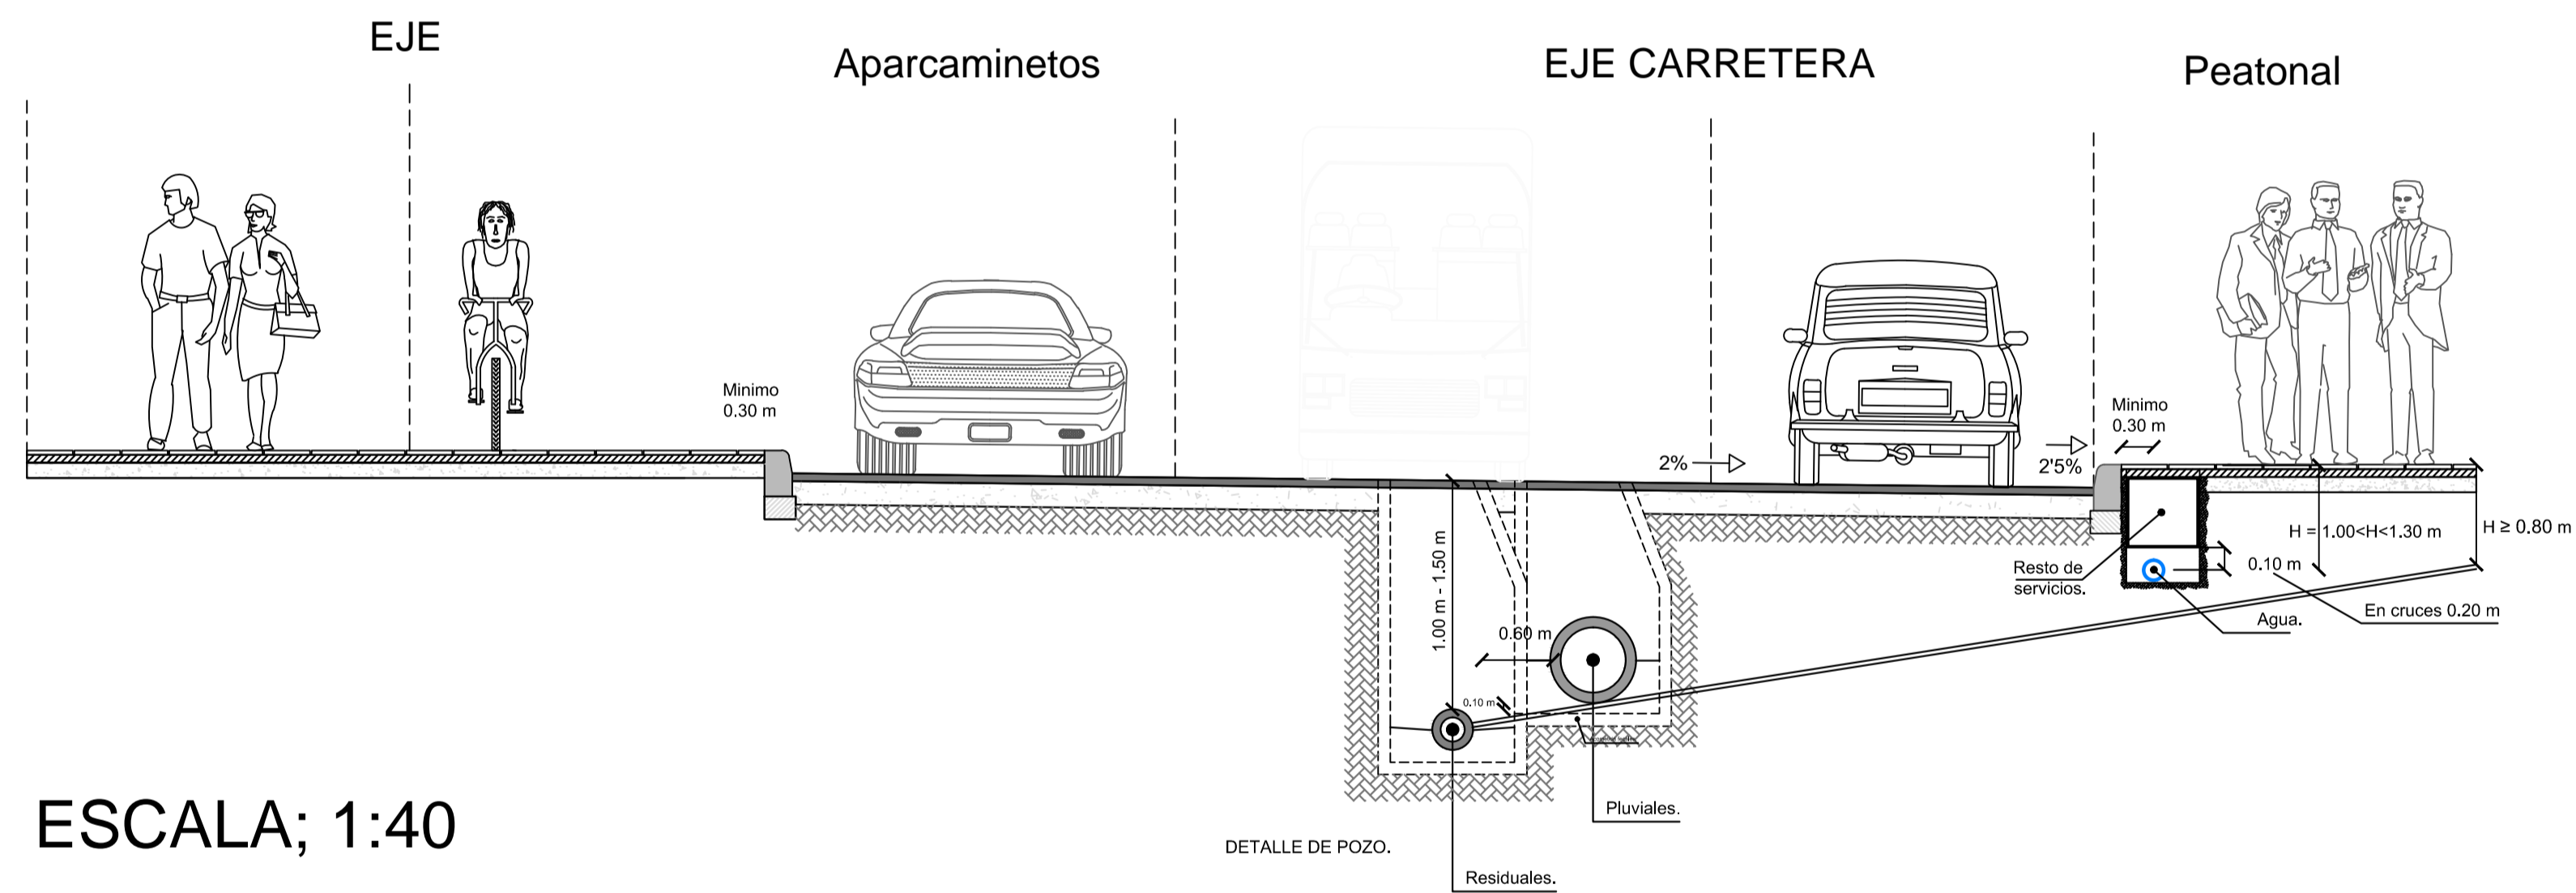

Escala H: 10 Escala V: 10

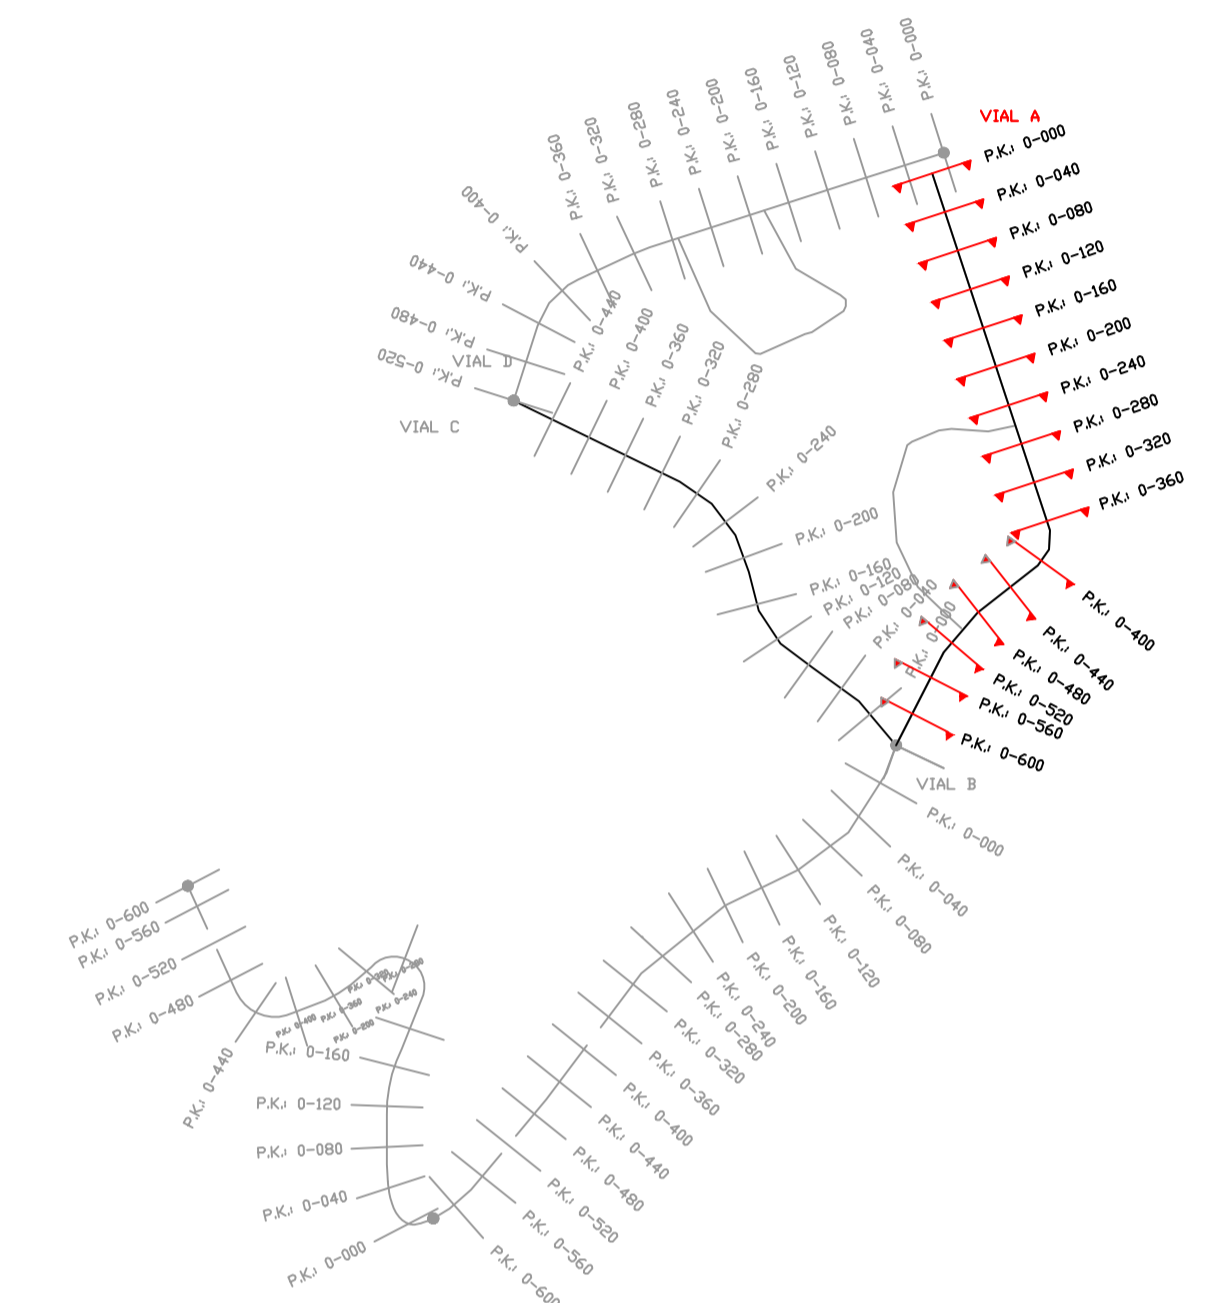

ESCALA; 1:40

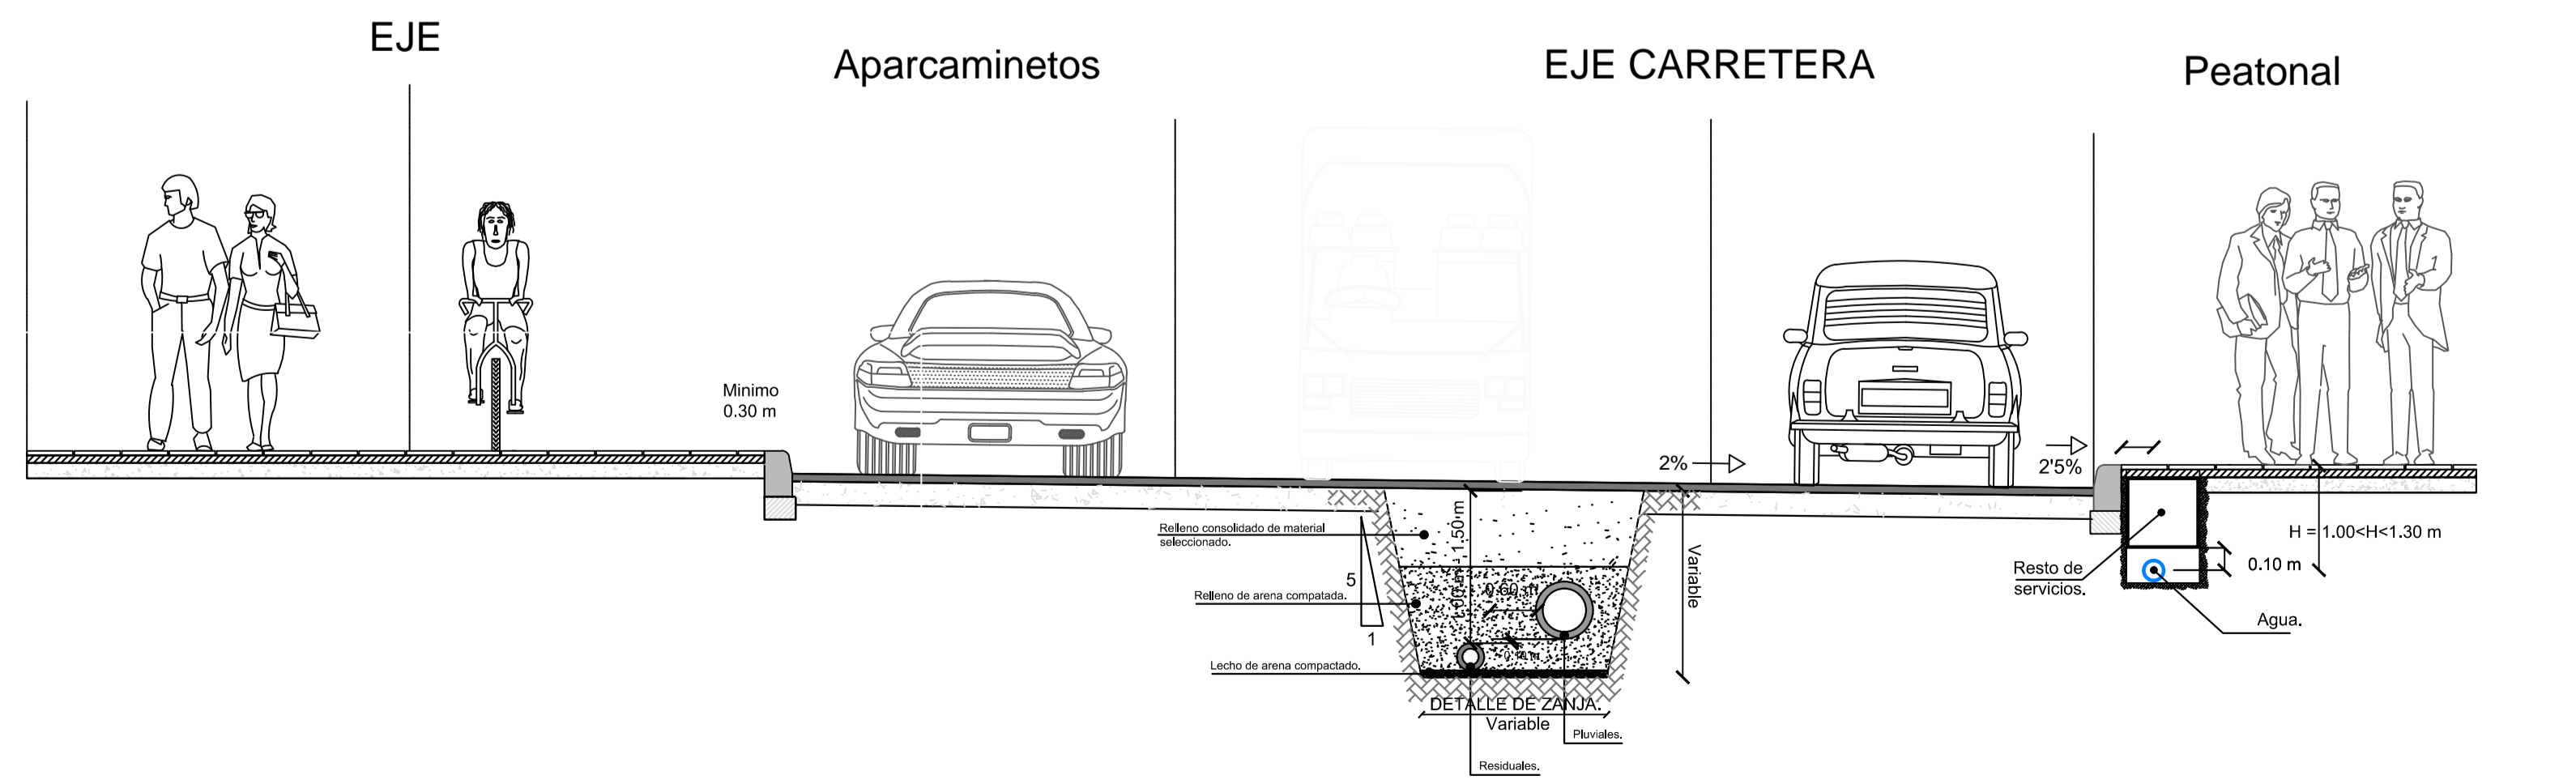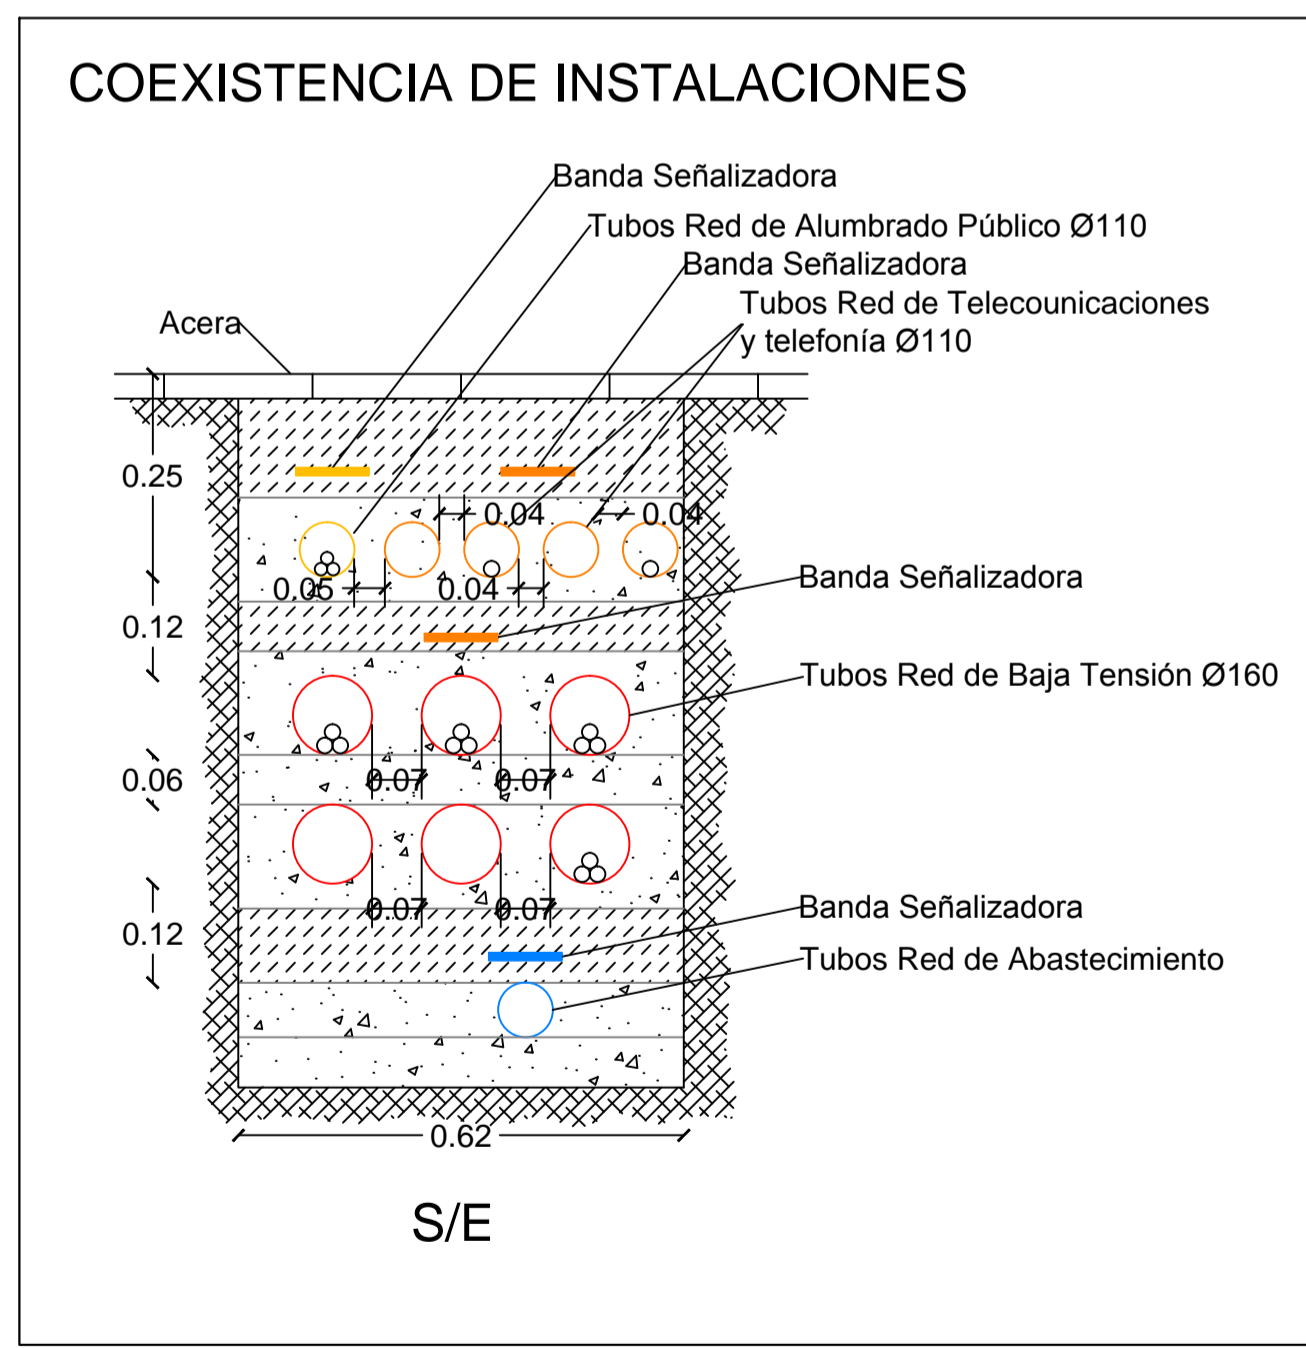

ESCALA; 1:40

PLANO DE INFORMACIÓN: RED DE SANEAMIENTO Y PLUVIALES SECCION VIAL A		P-3.2
REVISION PARCIAL 02 DEL PLAN GENERAL DE ADEJE SECTOR SO.6 PUERTITO DE ADEJE		E-1:500
SITUACION:	ADEJE	BB-1
PROMOTOR:	AYUNTAMIENTO DE ADEJE	JULIO 2015
OBSERVACIONES:		
JAVIER ALVAREZ PEÑATE ARQUITECTO, COLEG.947	SILVIA de MIGUEL GARCIA ARQUITECTO, COLEG.1842	ADM ALVAREZ Y DE MIGUEL ARQUITECTOS S/C de TENERIFE 1996
ALVAREZ Y DE MIGUEL ARQUITECTOS ALVAREZ y de MIGUEL ARQUITECTOS - MIRAFLORES 80 - 38003 SANTA CRUZ DE TENERIFE - TLF: 922531421 - estudio@admarchitectos.com		