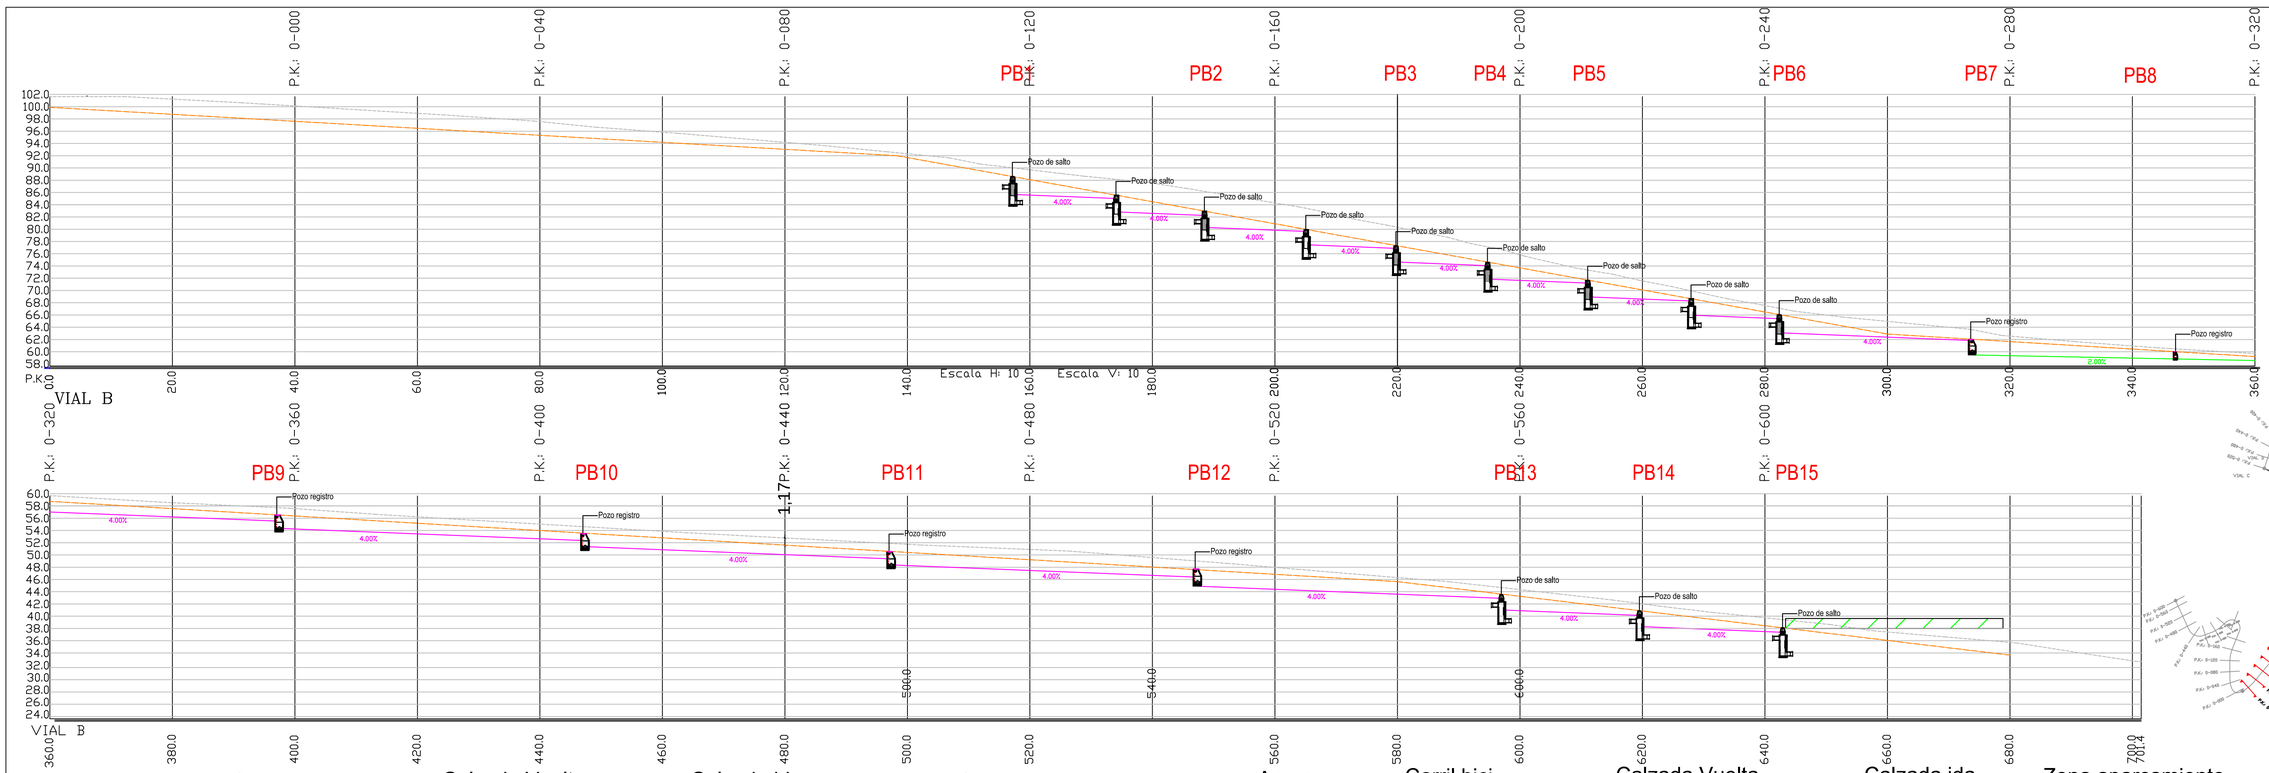

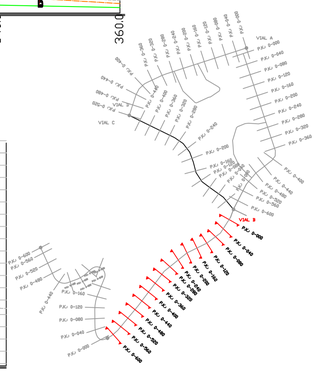

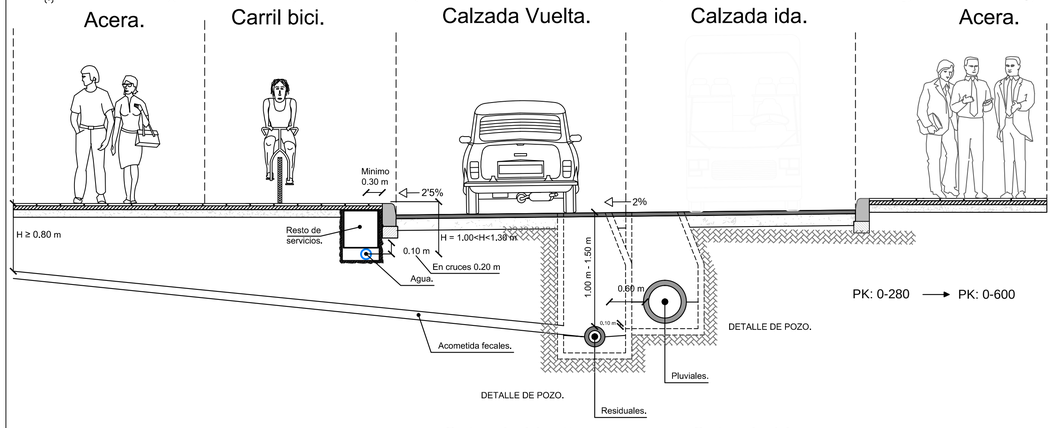

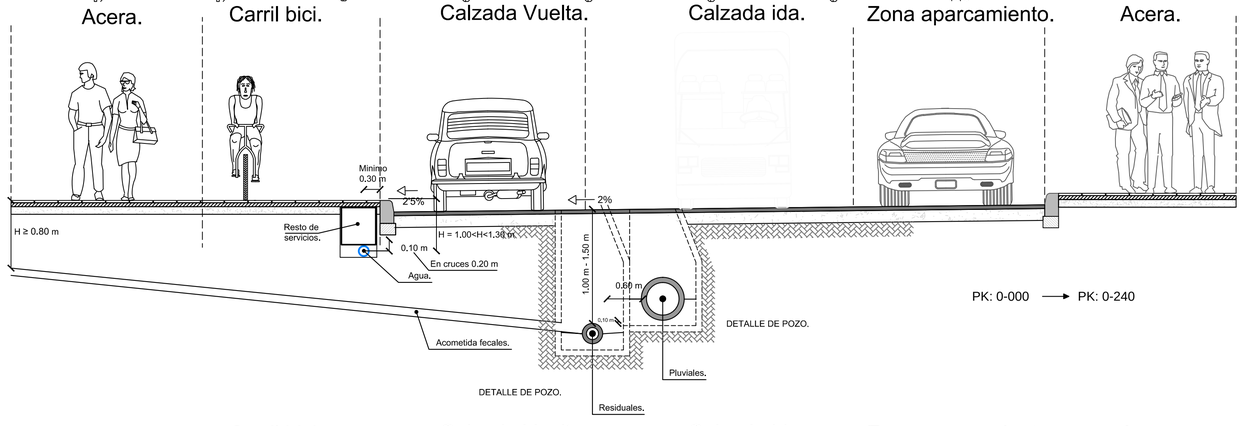

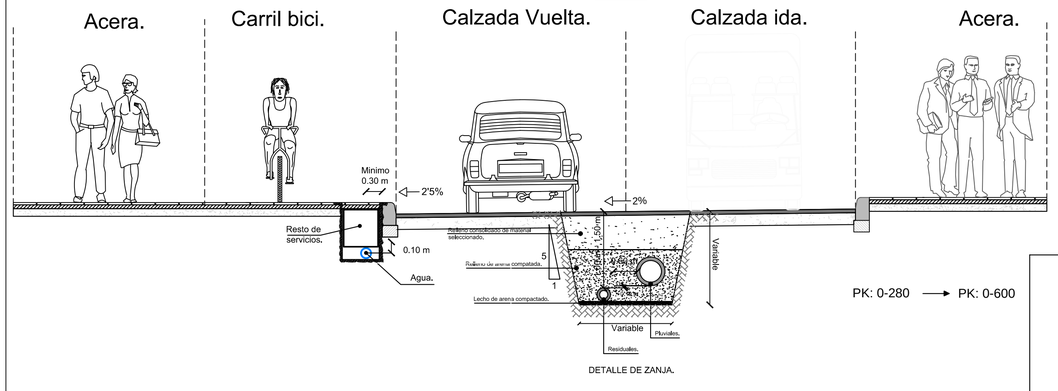

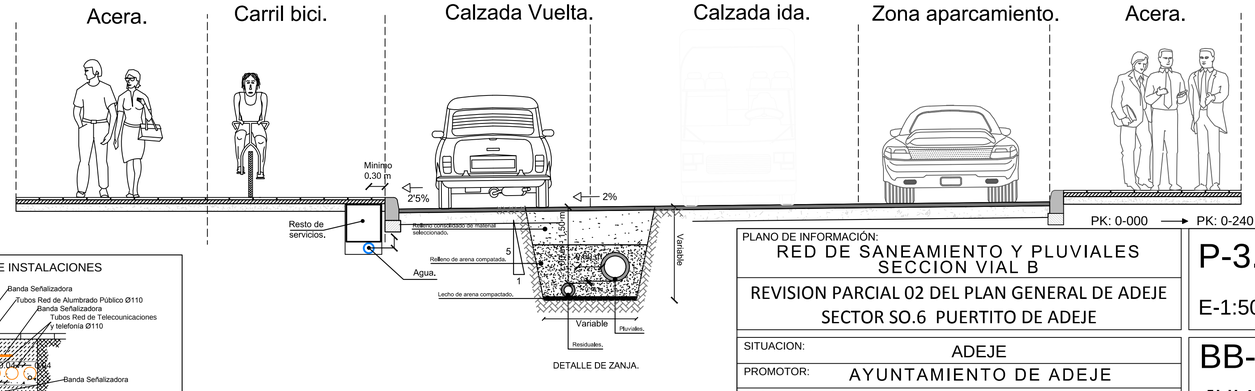

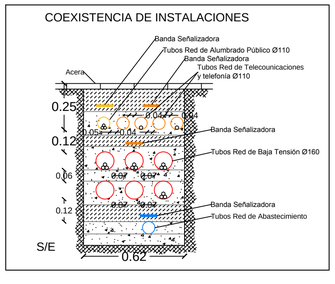

PLANO DE INFORMACIÓN:
RED DE SANEAMIENTO Y PLUVIALES
SECCION VIAL B

REVISION PARCIAL 02 DEL PLAN GENERAL DE ADEJE
SECTOR SO.6 PUERTITO DE ADEJE

P-3.3

E-1:500

SITUACION: ADEJE

PROMOTOR: AYUNTAMIENTO DE ADEJE

OBSERVACIONES:

BB-1

JULIO 2015

JAVIER ALVAREZ PEÑATE
ARQUITECTO, COLEG:947

SILVIA de MIGUEL GARCIA
ARQUITECTO, COLEG:1842

ALVAREZ Y DE MIGUEL ARQUITECTOS

ALVAREZ Y de MIGUEL ARQUITECTOS - MIRAFLORES 80 - 38003 SANTA CRUZ DE TENERIFE - TLF: 922531421 - estudio@admarquitectos.com