


VIAL C

Peatonal. Aparcamiento. Calzada Vuelta. Calzada Vuelta. Mediana ajardinada. Calzada ida. Calzada ida. Carril bici. Acera.

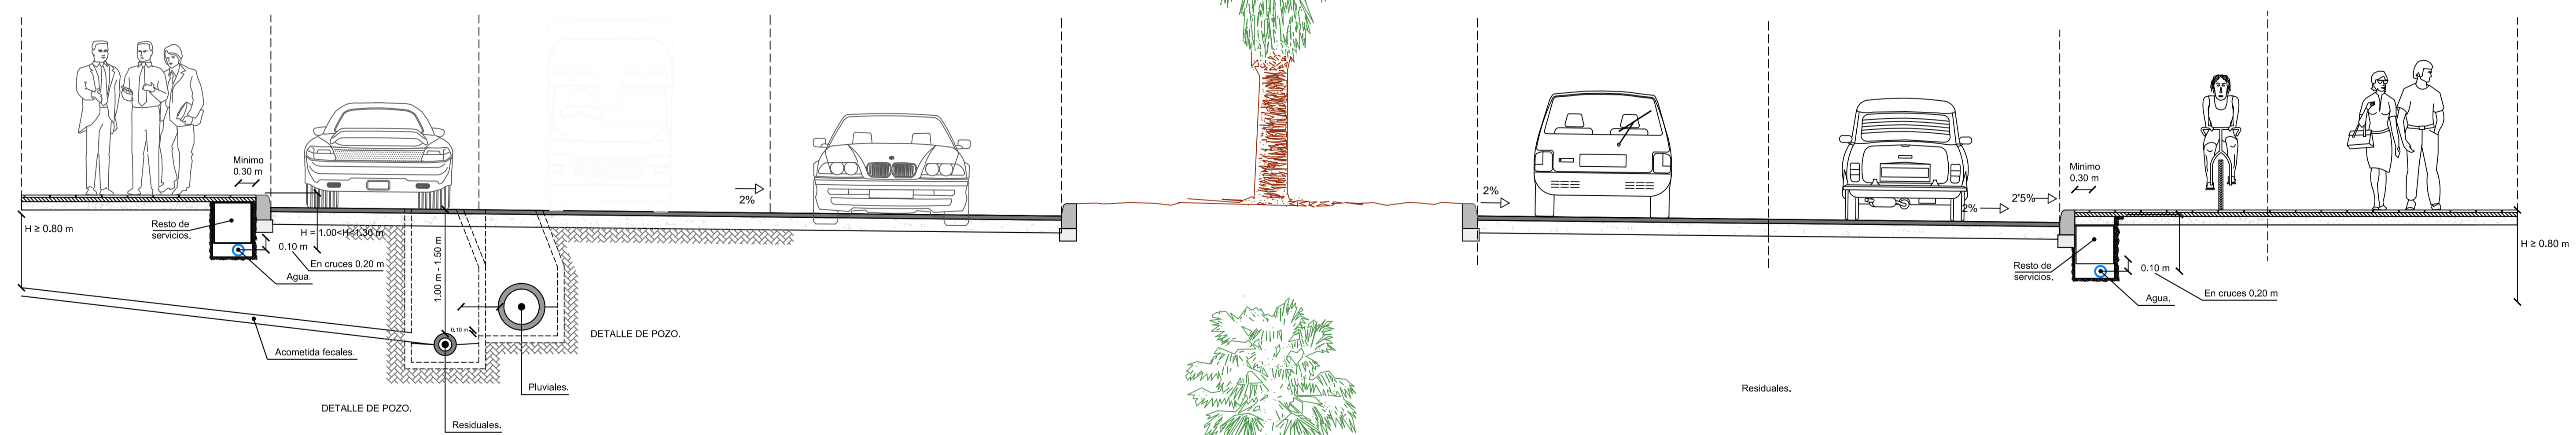

ESCALA; 1:40

PLANO DE INFORMACIÓN: RED DE SANEAMIENTO Y PLUVIALES SECCION VIAL C		P-3.4
REVISION PARCIAL 02 DEL PLAN GENERAL DE ADEJE SECTOR SO.6 PUERTITO DE ADEJE		
SITUACION: ADEJE		BB-1
PROMOTOR: AYUNTAMIENTO DE ADEJE		
OBSERVACIONES:		ADM ALVAREZ Y DE MIGUEL ARQUITECTOS S/C DE TENERIFE 1986
JAVIER ALVAREZ PEÑATE SILVIA de MIGUEL GARCIA ARQUITECTO, COLEG.947 ARQUITECTO, COLEG.1842		
ALVAREZ Y DE MIGUEL ARQUITECTOS ALVAREZ Y de MIGUEL ARQUITECTOS - MIRAFLORES 80 - 38003 SANTA CRUZ DE TENERIFE - TLF: 922531421 - estudio@admarchitectos.com		