
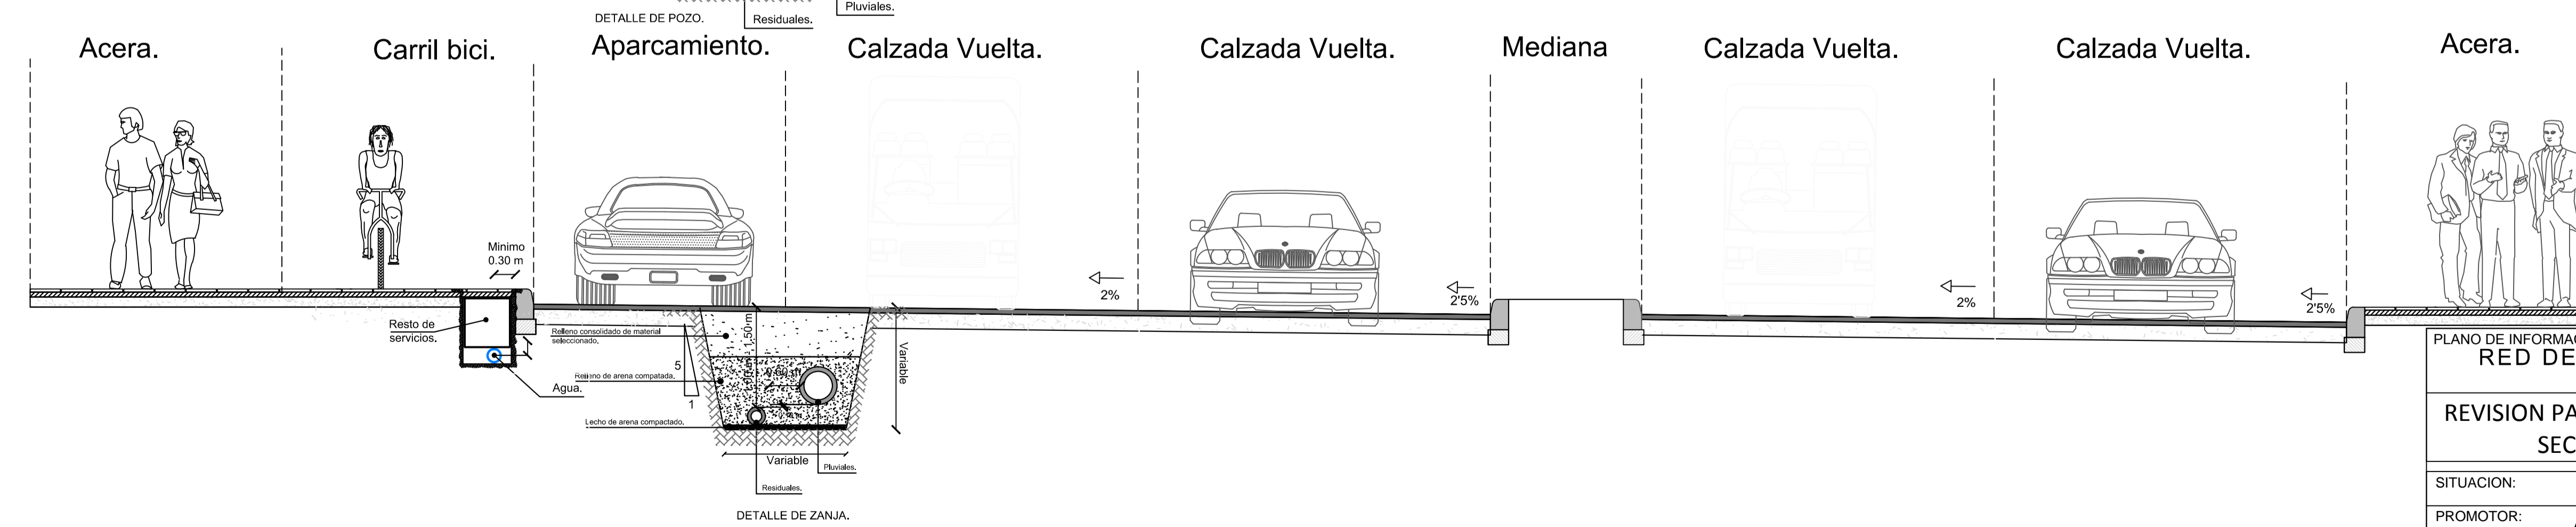
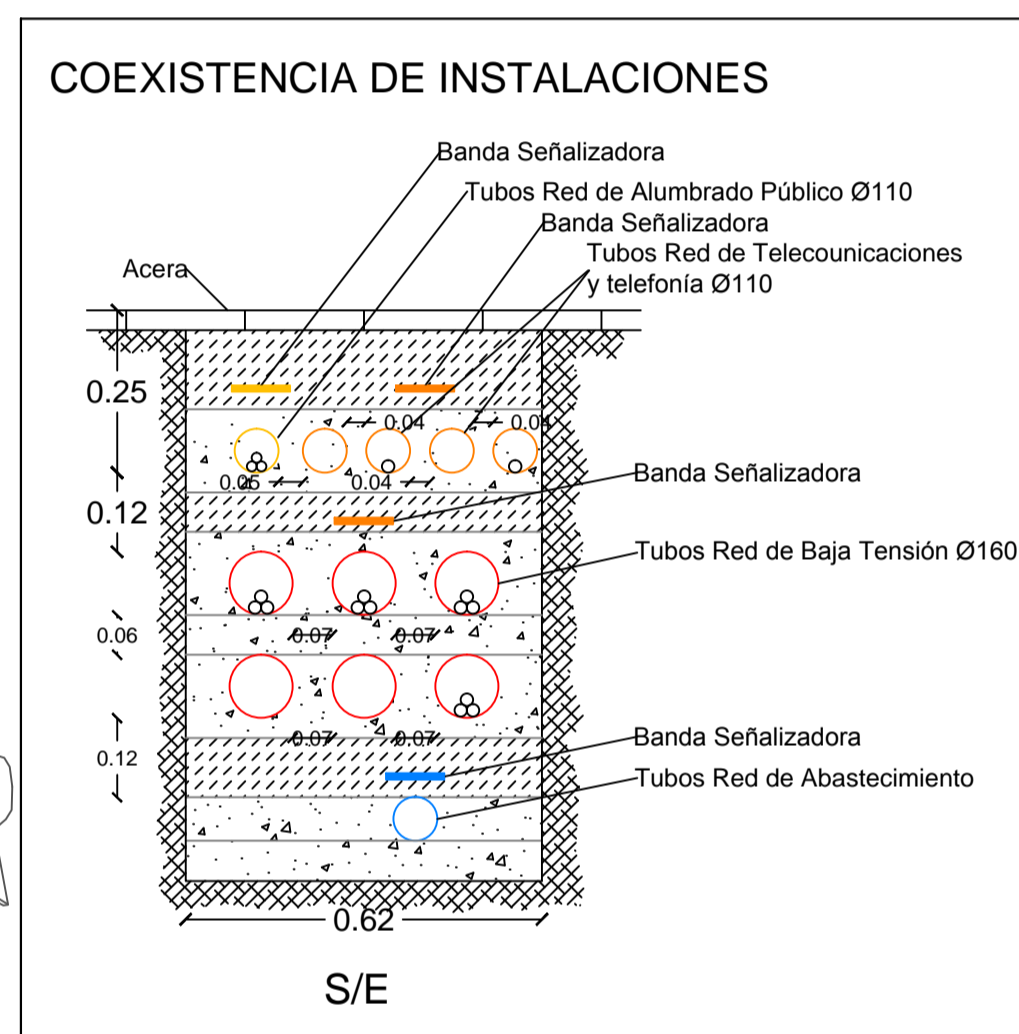


VIAL D

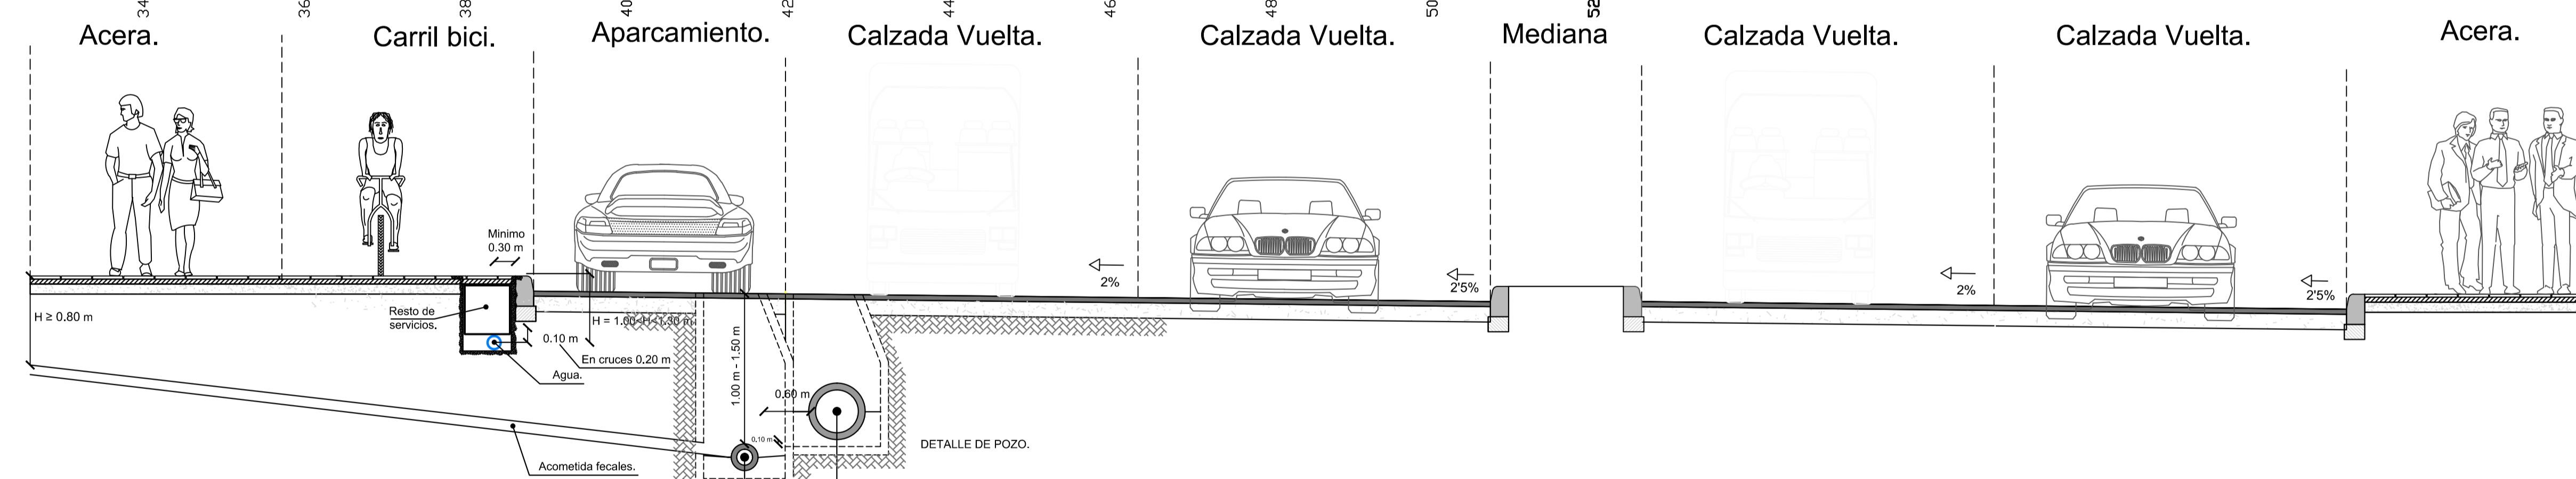

PLANO DE INFORMACIÓN: RED DE SANEAMIENTO Y PLUVIALES SECCION VIAL D		P-3.5
REVISION PARCIAL 02 DEL PLAN GENERAL DE ADEJE SECTOR SO.6 PUERTITO DE ADEJE		E-1:500
SITUACION:	ADEJE	BB-1
PROMOTOR:	AYUNTAMIENTO DE ADEJE	JULIO 2015
OBSERVACIONES:		
JAVIER ALVAREZ PEÑATE ARQUITECTO, COLEG.947	SILVIA de MIGUEL GARCIA ARQUITECTO, COLEG.1842	ADM ALVAREZ Y DE MIGUEL ARQUITECTOS S/C de TENERIFE 1996

ALVAREZ Y DE MIGUEL ARQUITECTOS
ALVAREZ y de MIGUEL ARQUITECTOS - MIRAFLORES 80 - 38003 SANTA CRUZ DE TENERIFE - TLF: 922531421 - estudio@admarchitectos.com