

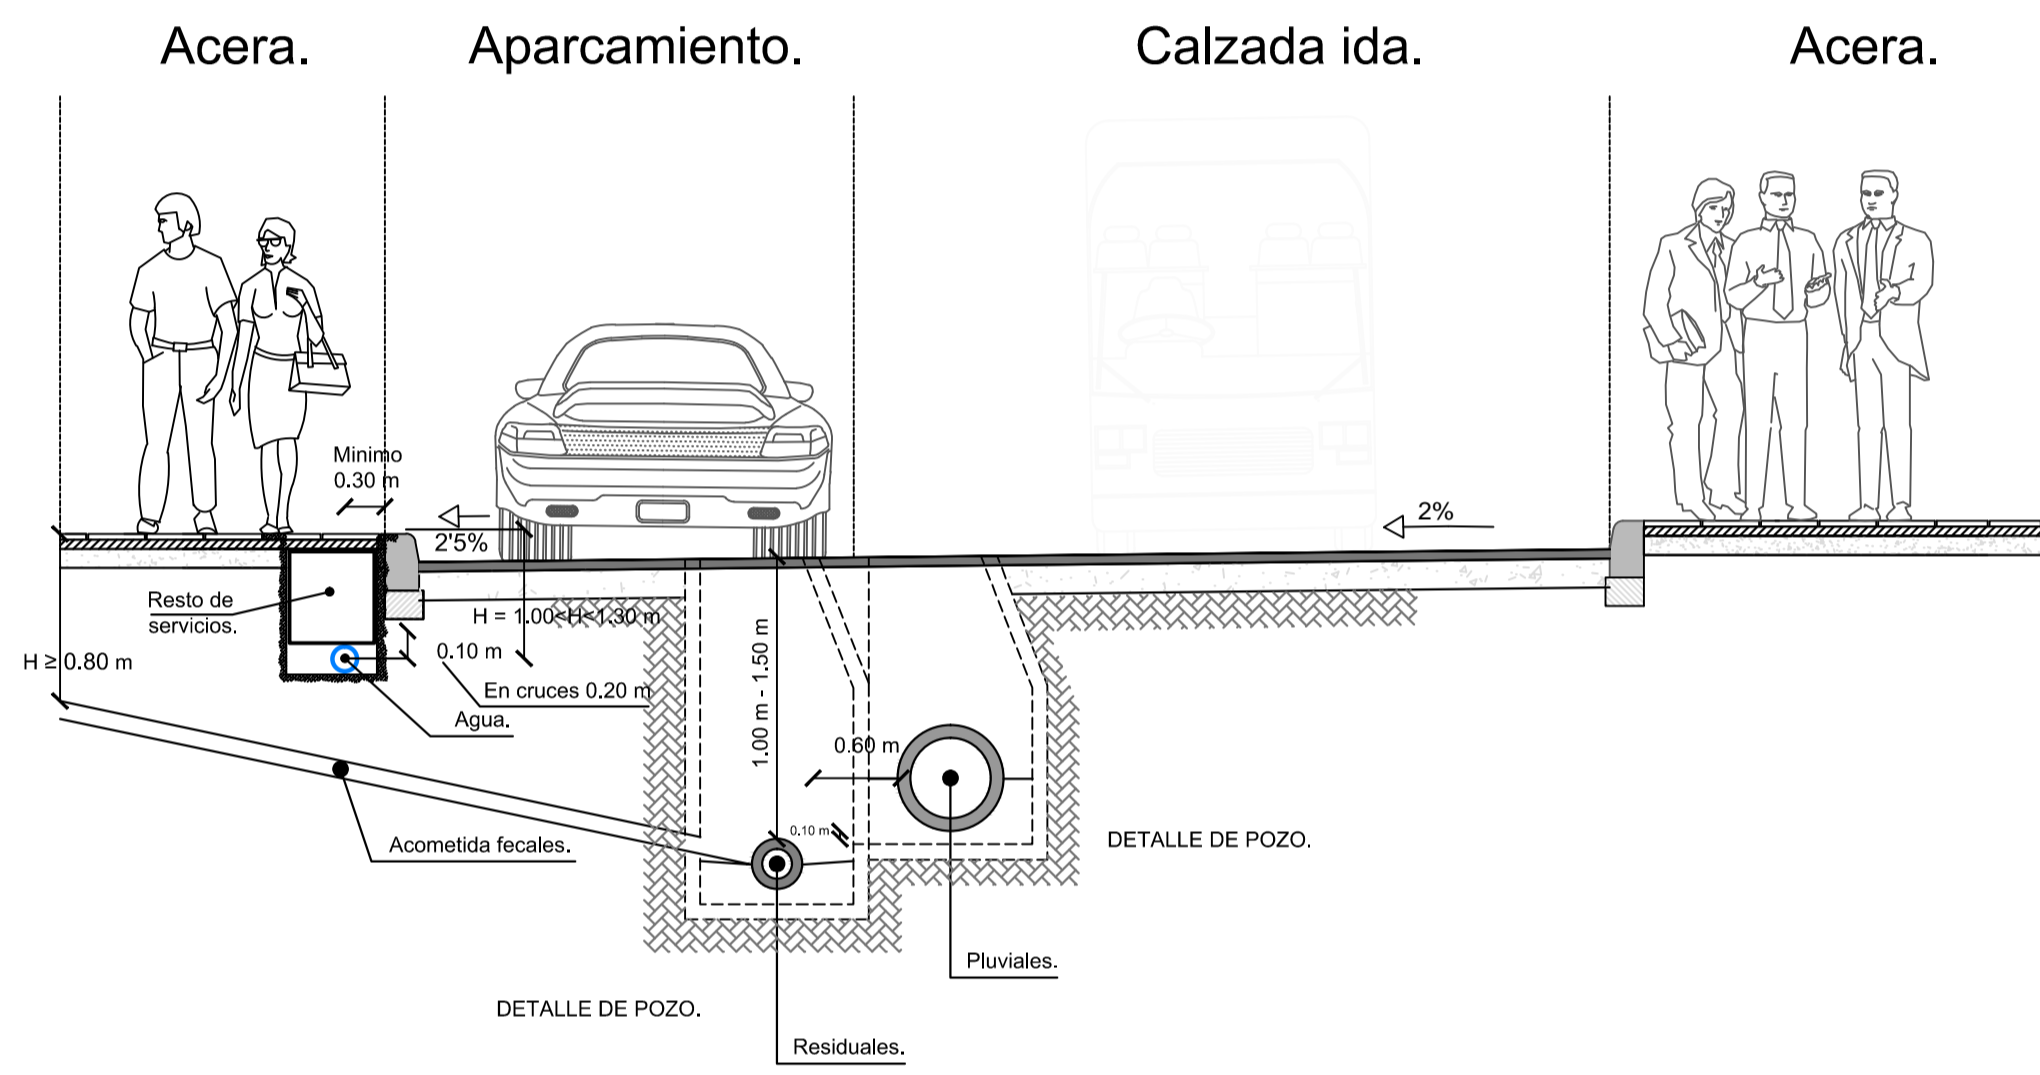


VIAL F


Sección A

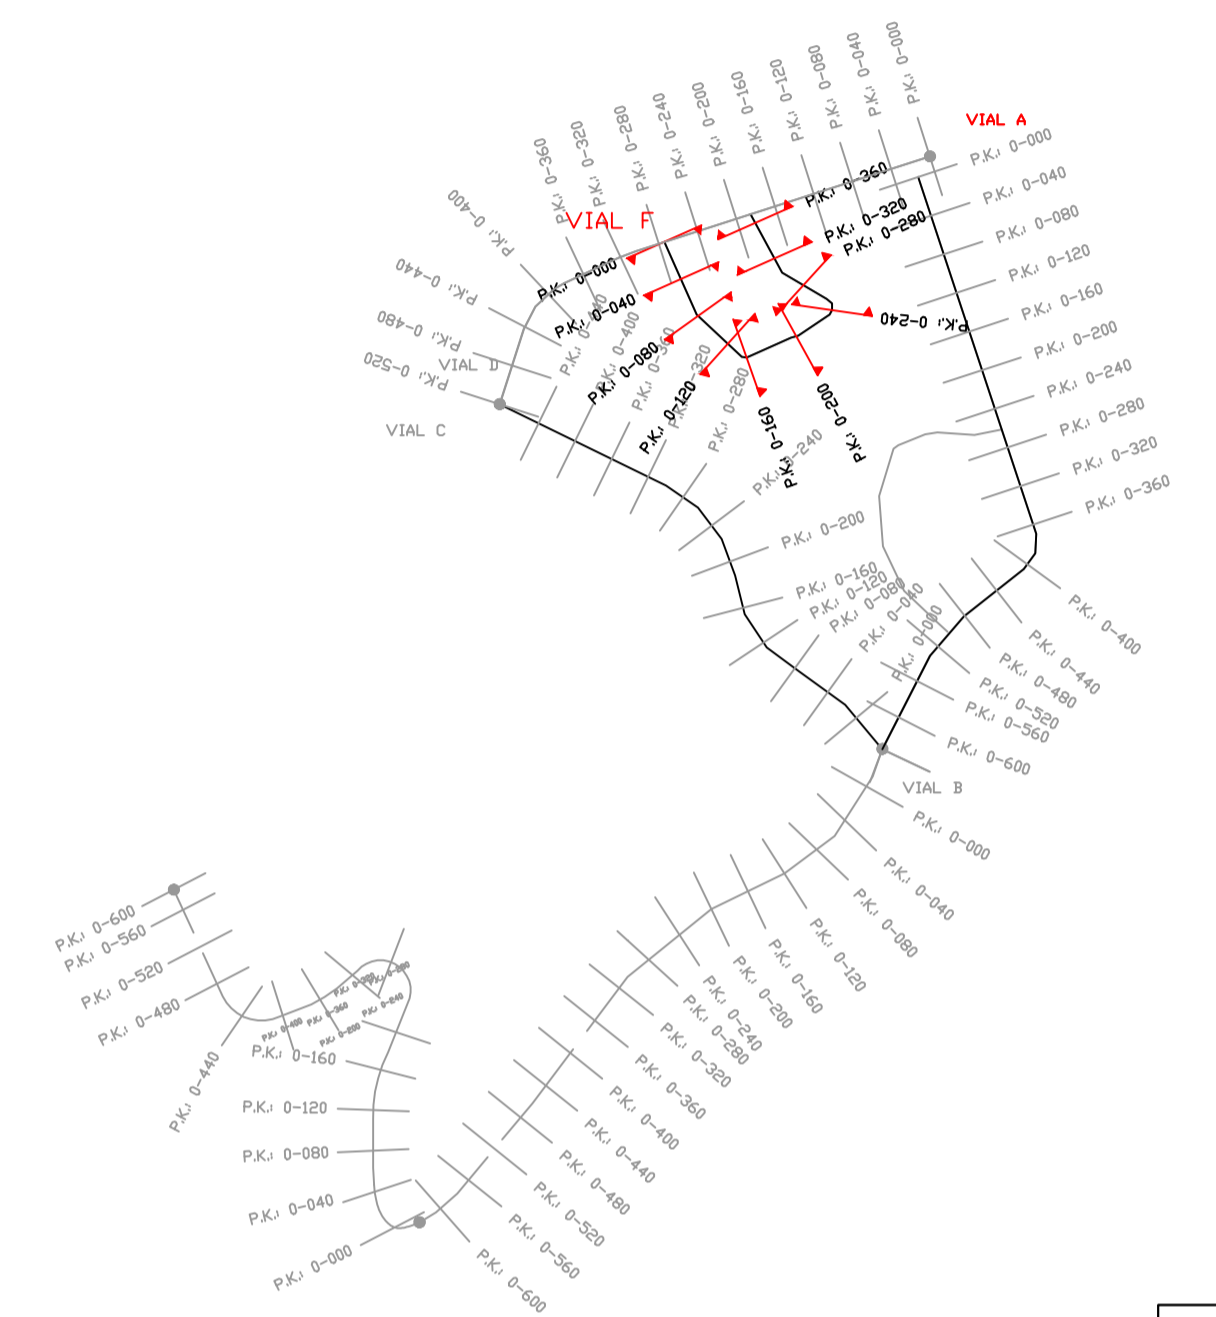


A'

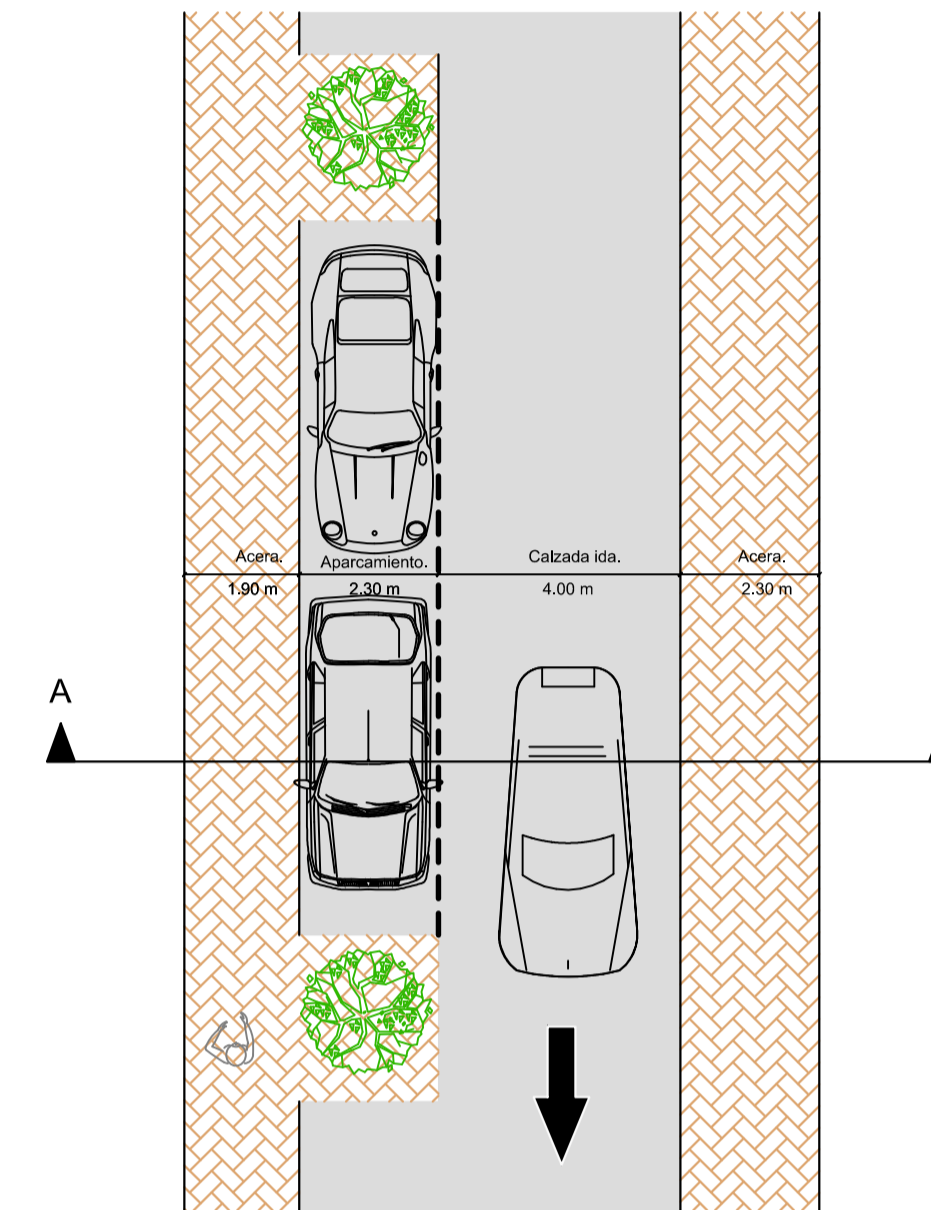

Sección A

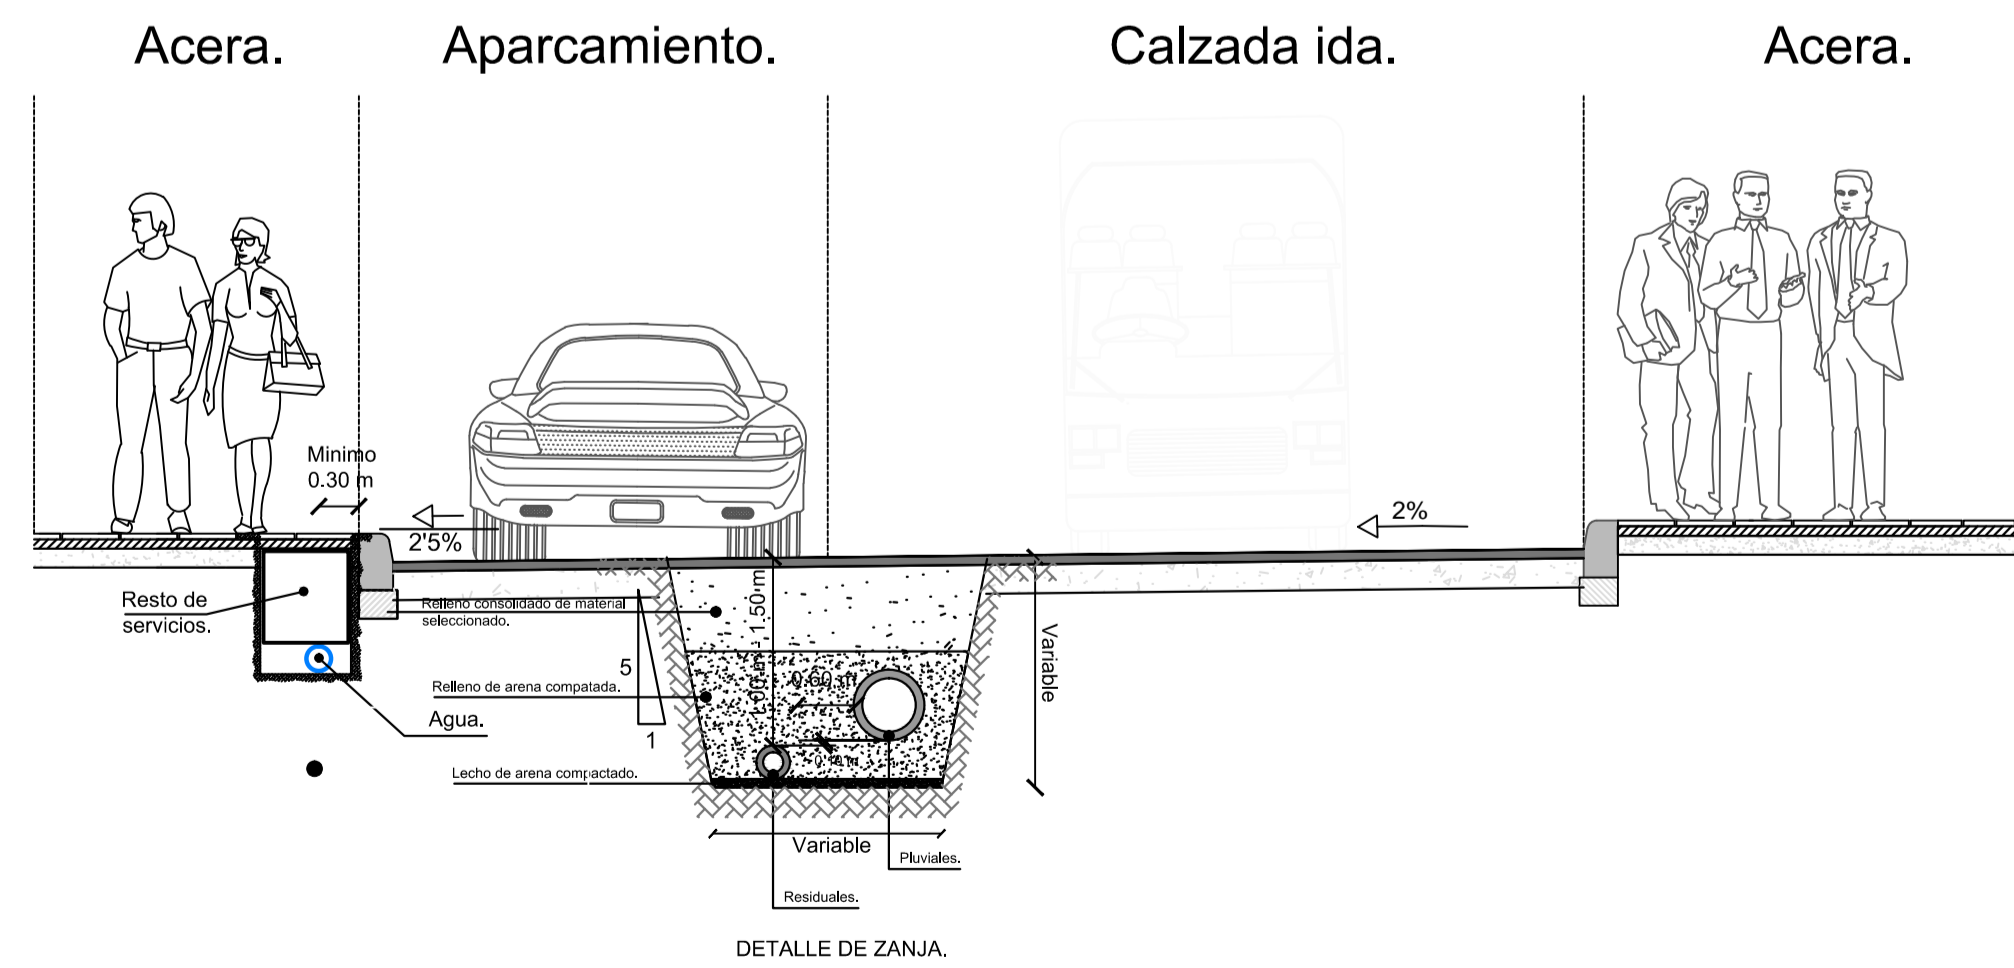

A'

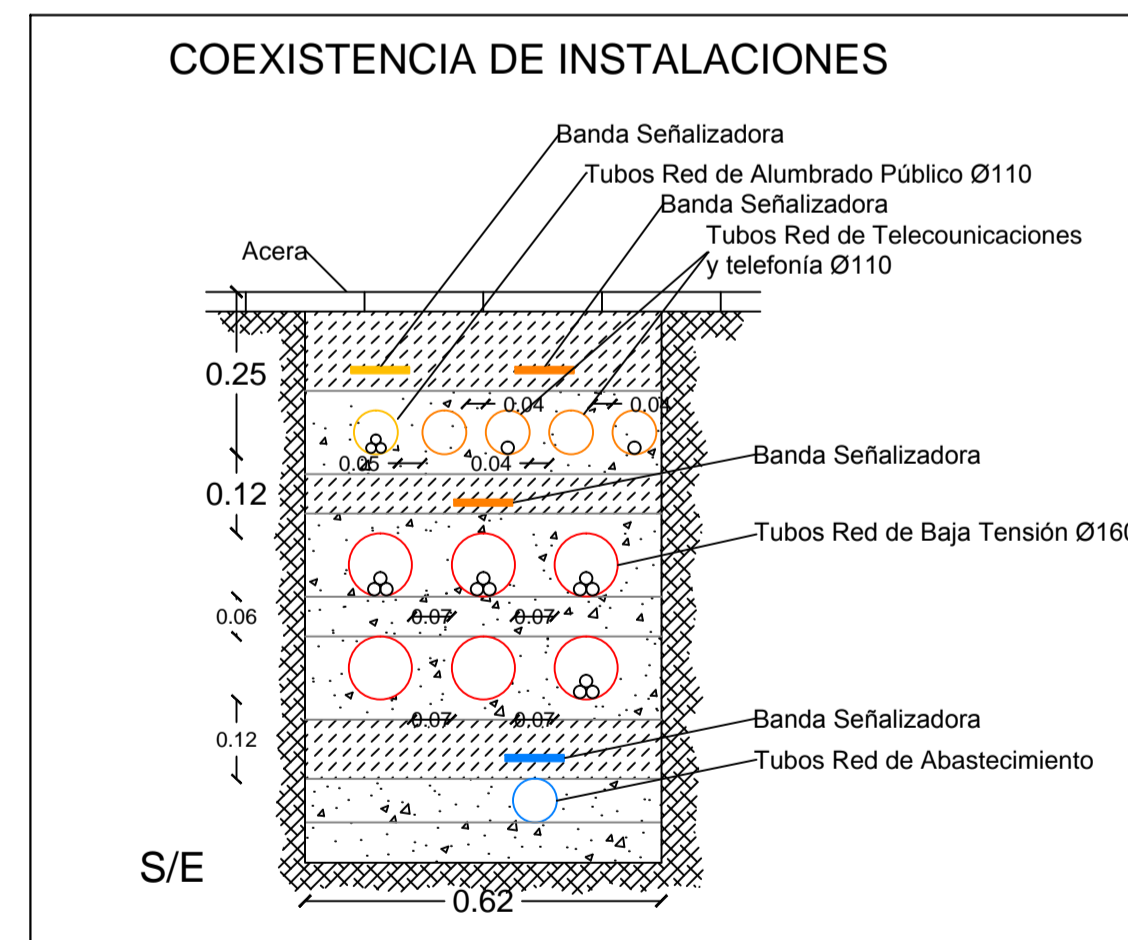

PLANO DE INFORMACIÓN: RED DE SANEAMIENTO Y PLUVIALES SECCION VIAL F		P-3.7
REVISION PARCIAL 02 DEL PLAN GENERAL DE ADEJE SECTOR SO.6 PUERTITO DE ADEJE		E-1:500
SITUACION: ADEJE		BB-1
PROMOTOR: AYUNTAMIENTO DE ADEJE		JULIO 2015
OBSERVACIONES:		
JAVIER ALVAREZ PEÑATE ARQUITECTO, COLEG.947	SILVIA de MIGUEL GARCIA ARQUITECTO, COLEG.1842	ADM ALVAREZ Y DE MIGUEL ARQUITECTOS S/C de TENERIFE 1996
ALVAREZ Y DE MIGUEL ARQUITECTOS ALVAREZ Y de MIGUEL ARQUITECTOS - MIRAFLORES 80 - 38003 SANTA CRUZ DE TENERIFE - TLF: 922531421 - estudio@admarchitectos.com		