

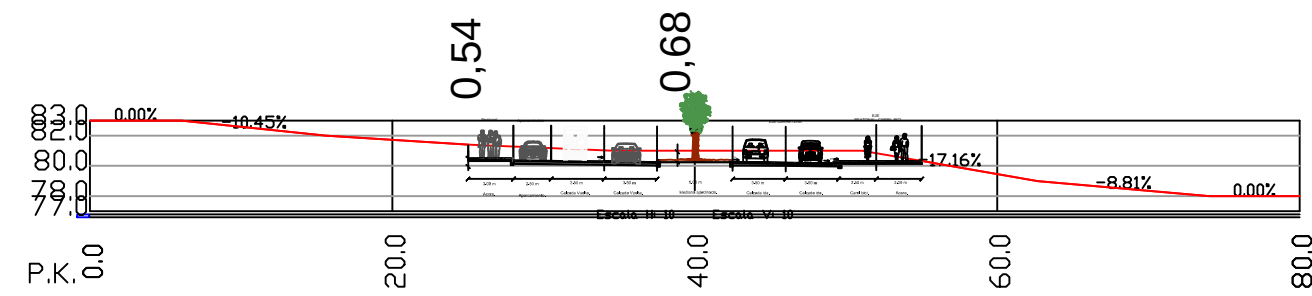
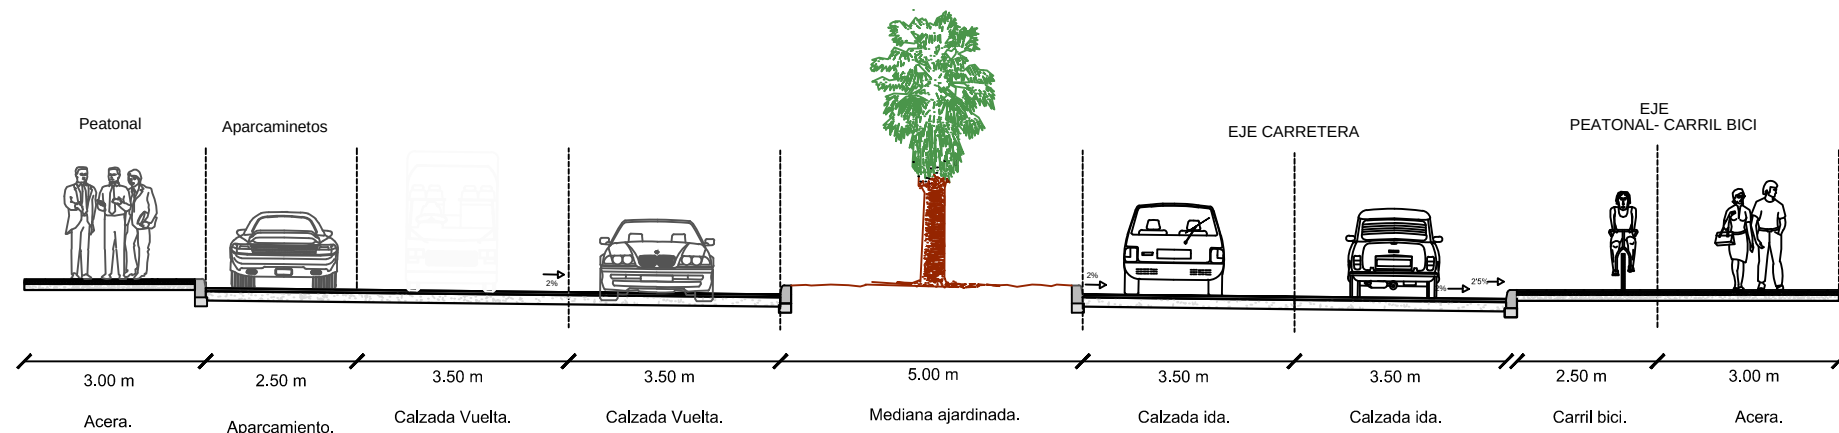



VIAL C

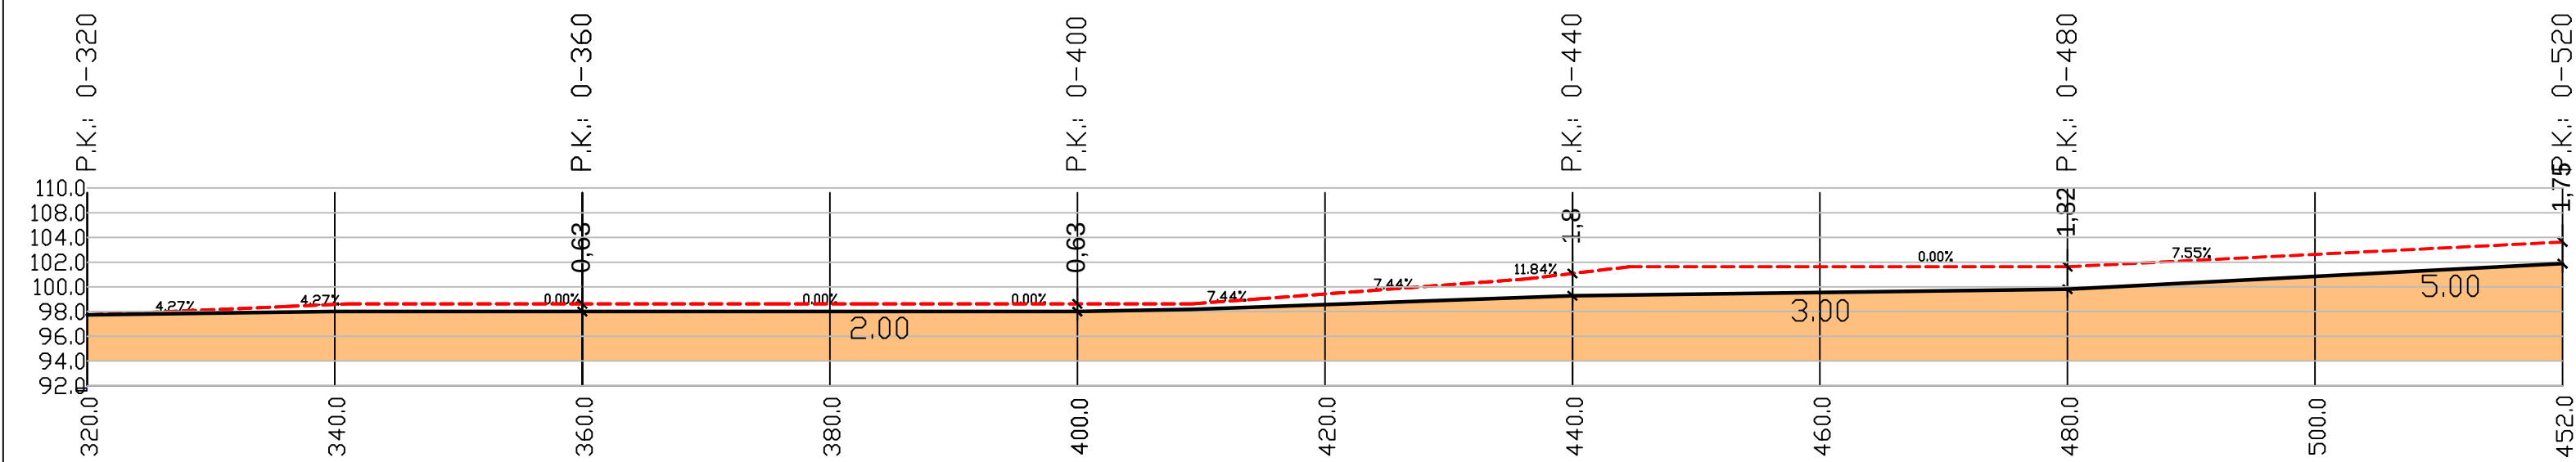


VIAL C P.K.: 0-000

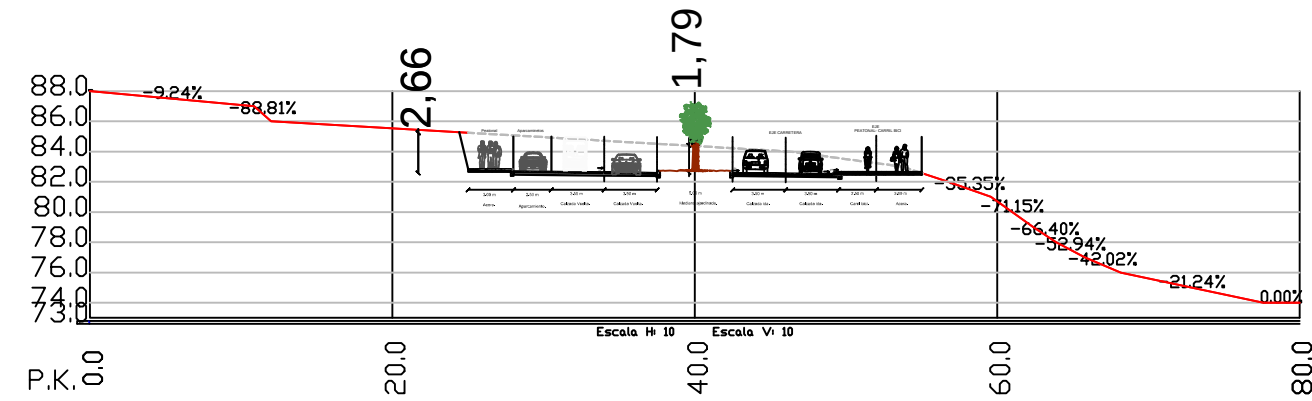


VIAL C P.K.: 0-160

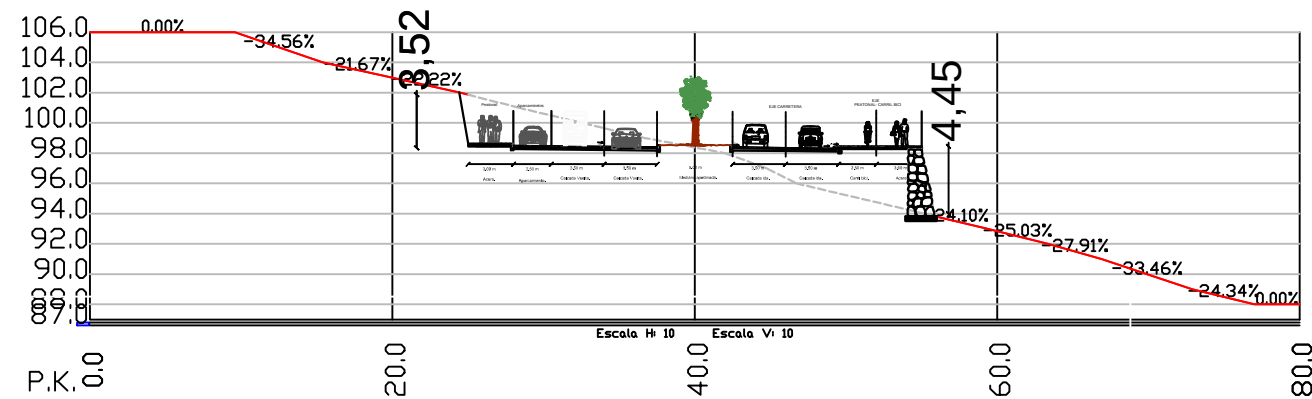


VIAL C P.K.: 0-320

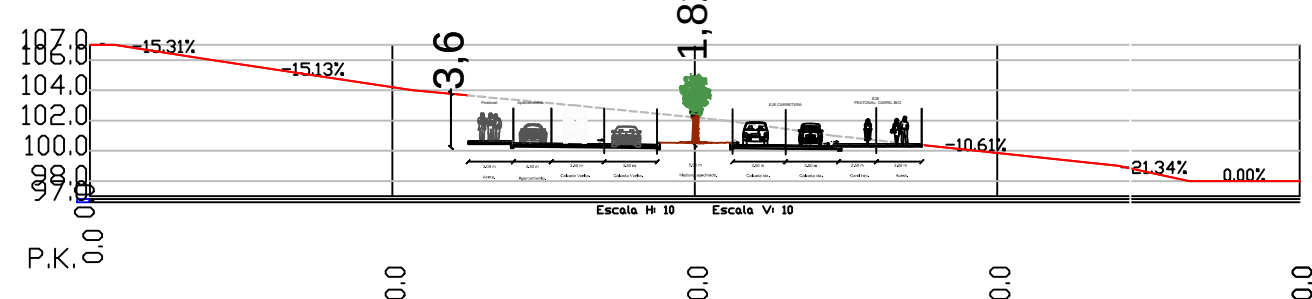


VIAL C P.K.: 0-480

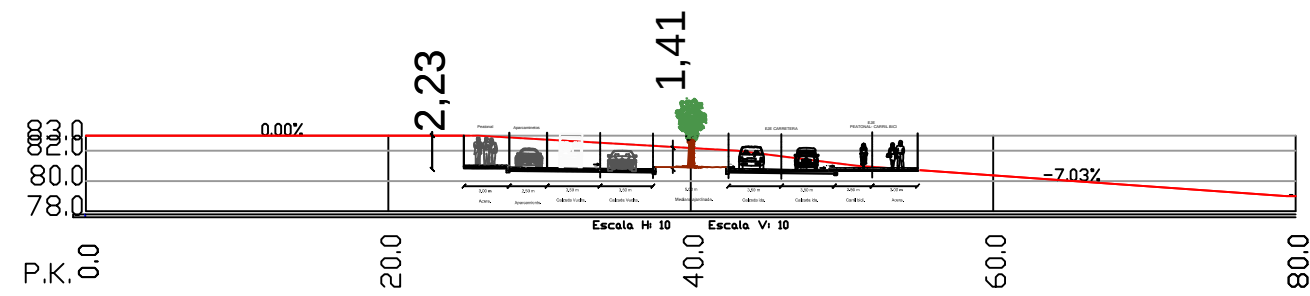


VIAL C P.K.: 0-040

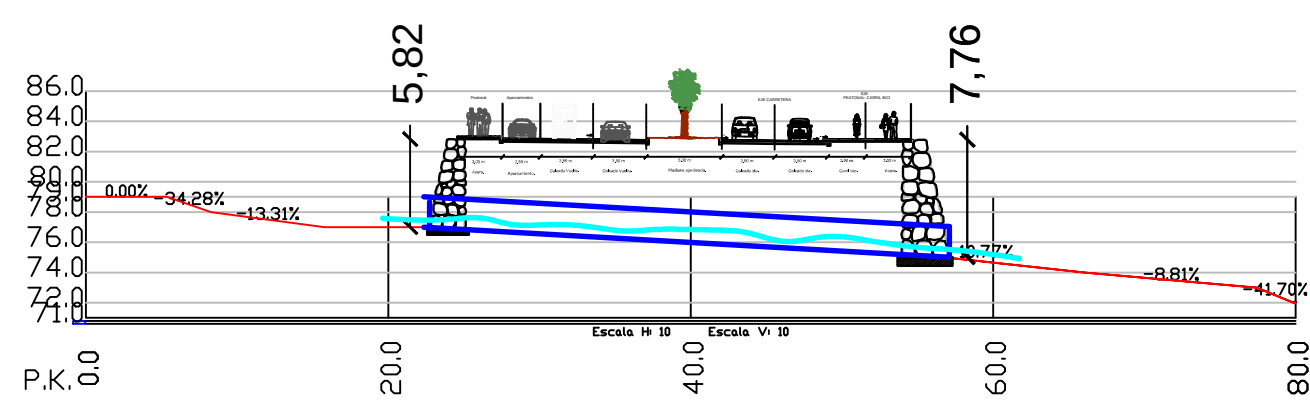




VIAL C P.K.: 0-200

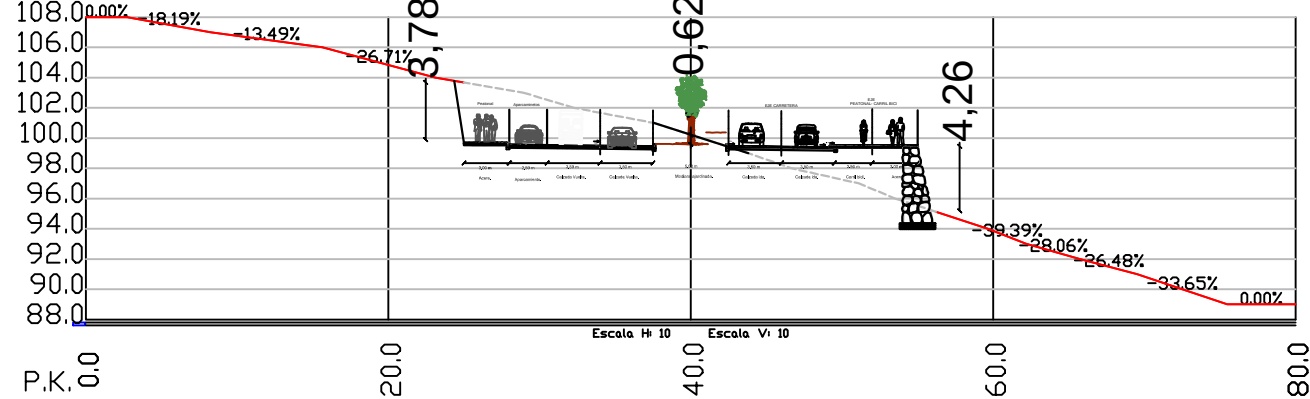


VIAL C P.K.: 0-360

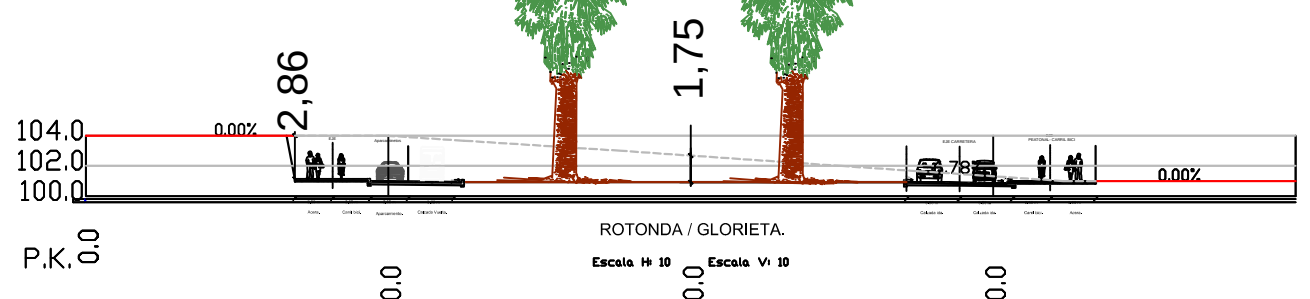


VIAL C P.K.: 0-520

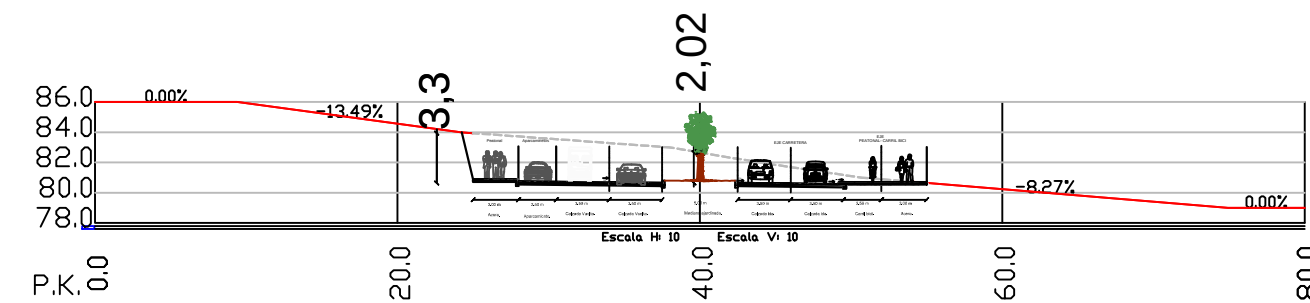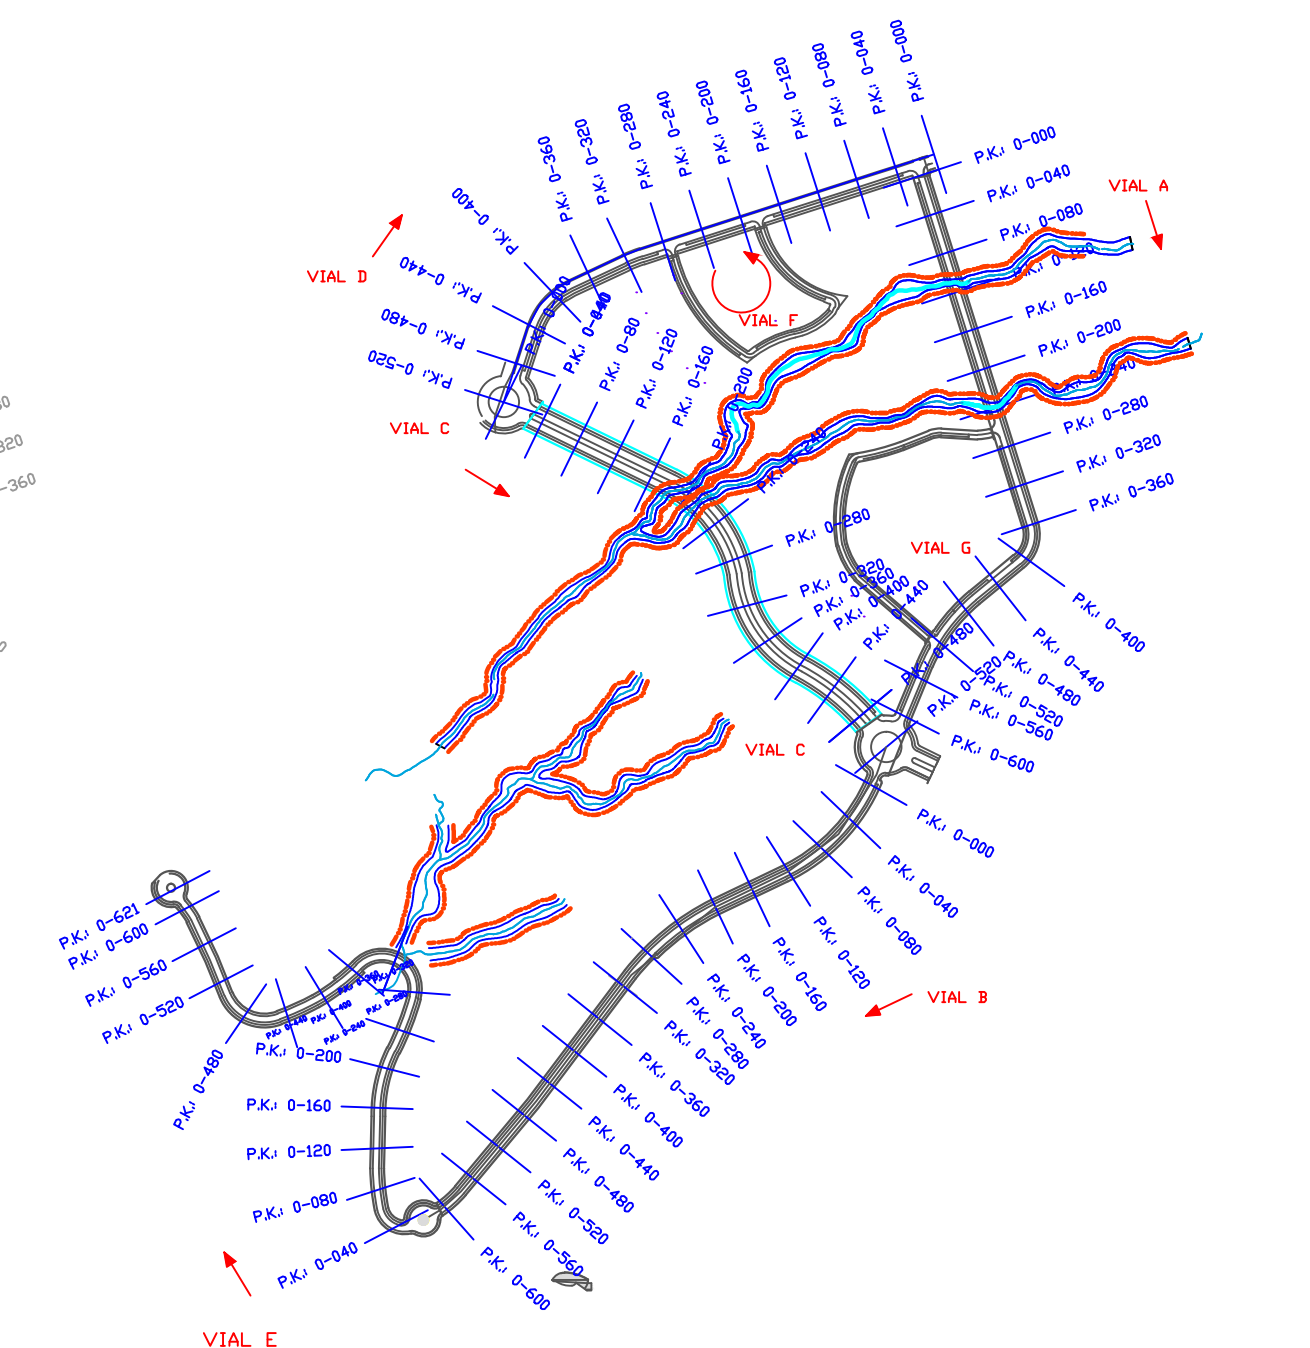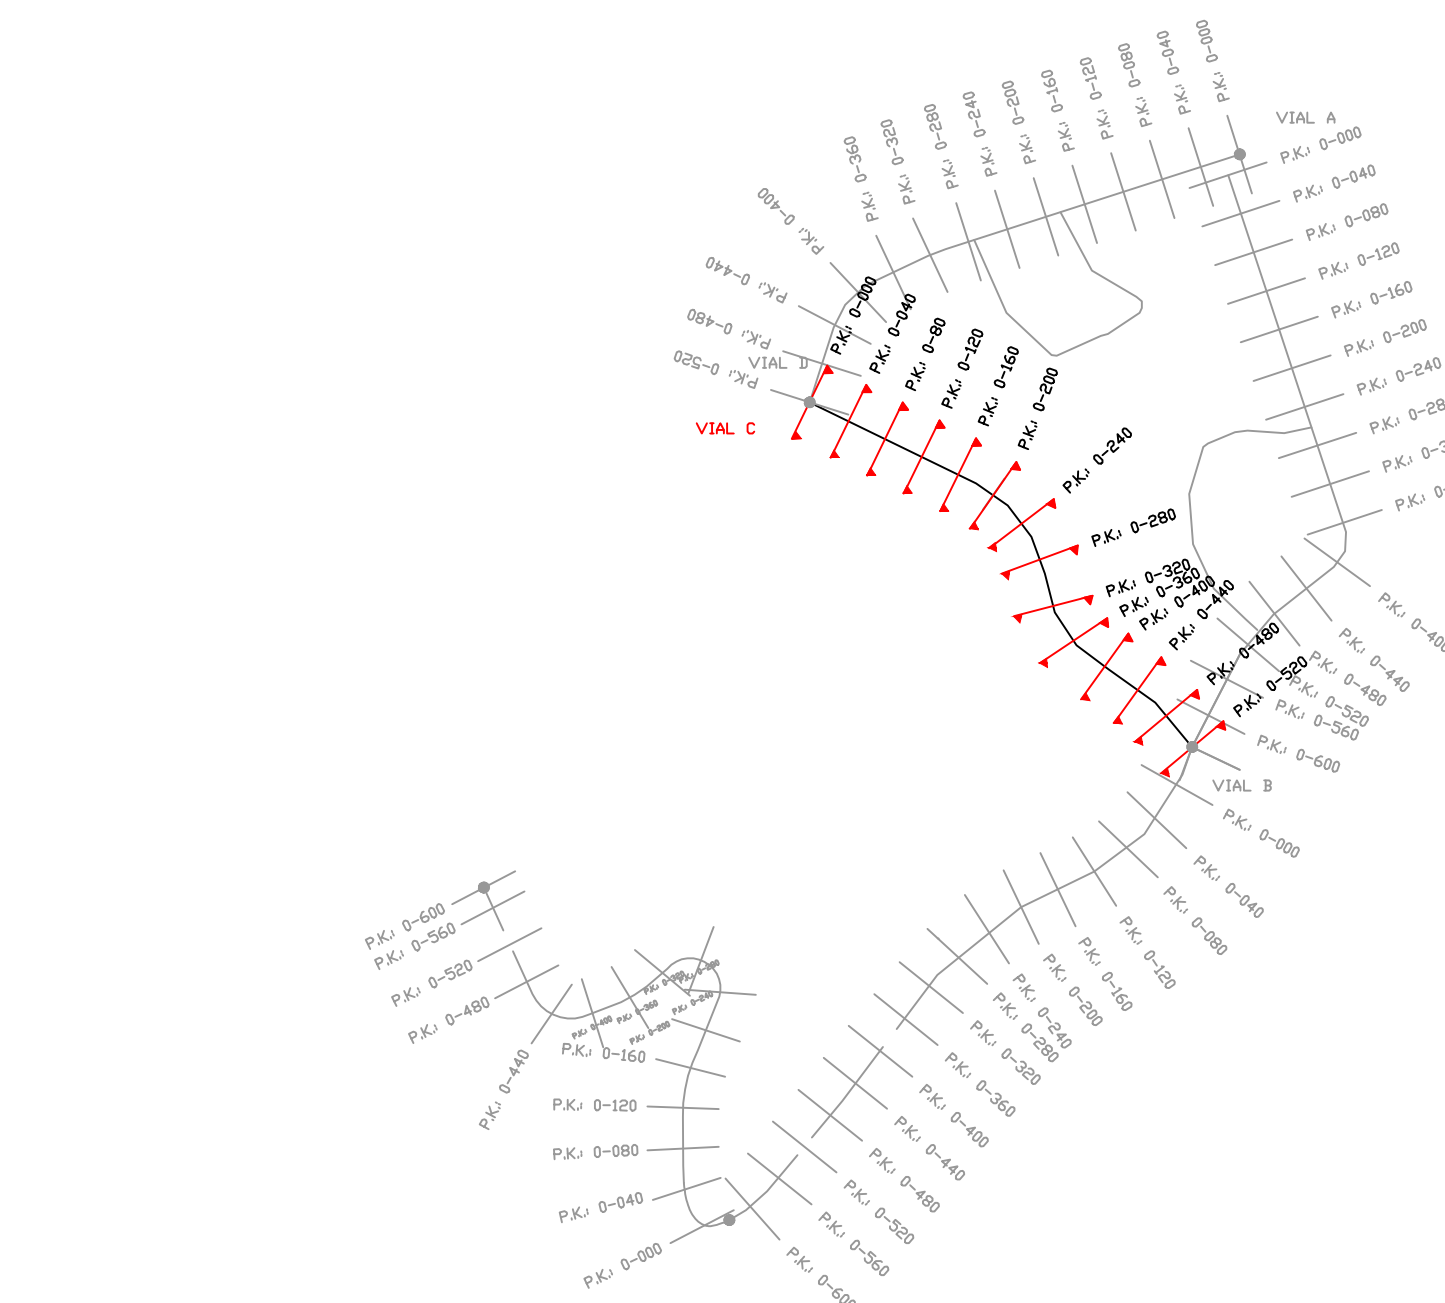

VIAL C P.K.: 0-120

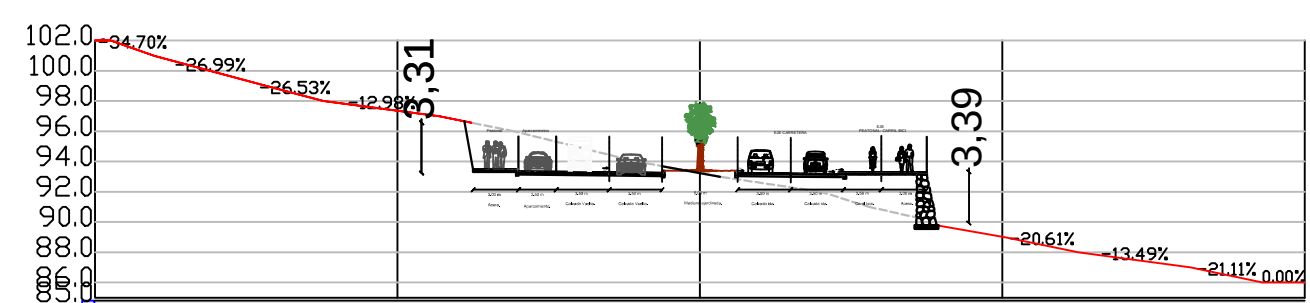

VIAL C P.K.: 0-280

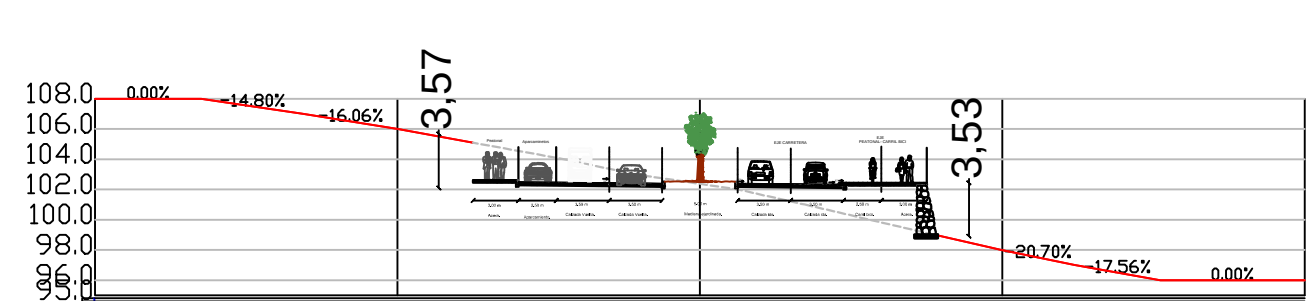

VIAL C P.K.: 0-440

PLANO DE INFORMACIÓN:		P-2.6	
RASANTES SECCION VIAL C		E-1:500	
REVISION PARCIAL 02 DEL PLAN GENERAL DE ADEJE		BB-1	
SECTOR SO.6 PUERTITO DE ADEJE		JULIO	
SITUACIÓN: ADEJE		2015	
PROMOTOR: AYUNTAMIENTO DE ADEJE		ADM	
OBSERVACIONES:		ALVAREZ Y DE MIGUEL ARQUITECTOS	
JAVIER ALVAREZ PEÑATE ARQUITECTO, COLEG.947		SILVIA de MIGUEL GARCIA ARQUITECTO, COLEG.1842	
ALVAREZ Y DE MIGUEL ARQUITECTOS		S/C de TENERIFE 1986	
ALVAREZ Y de MIGUEL ARQUITECTOS - MIRAFLORES 80 - 38003 SANTA CRUZ DE TENERIFE - TLF: 922531421 - estudio@admarchitectos.com			