
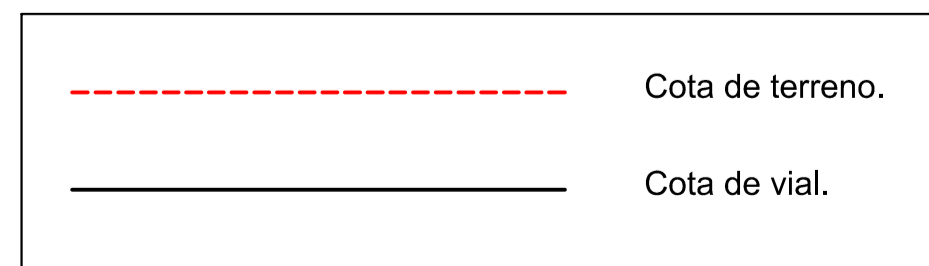
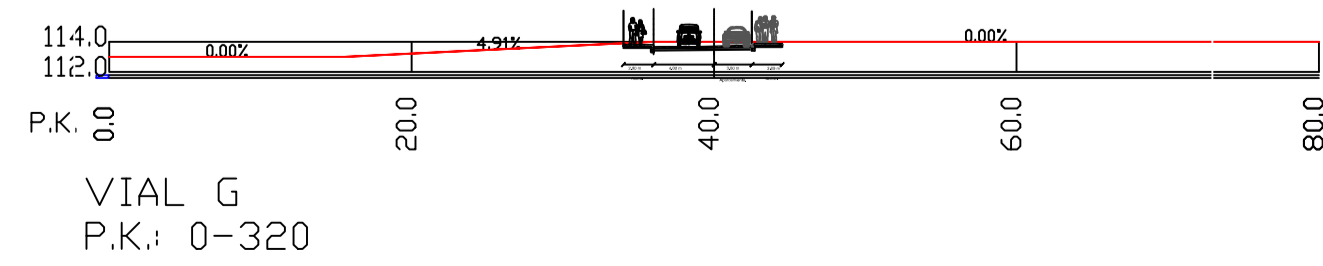
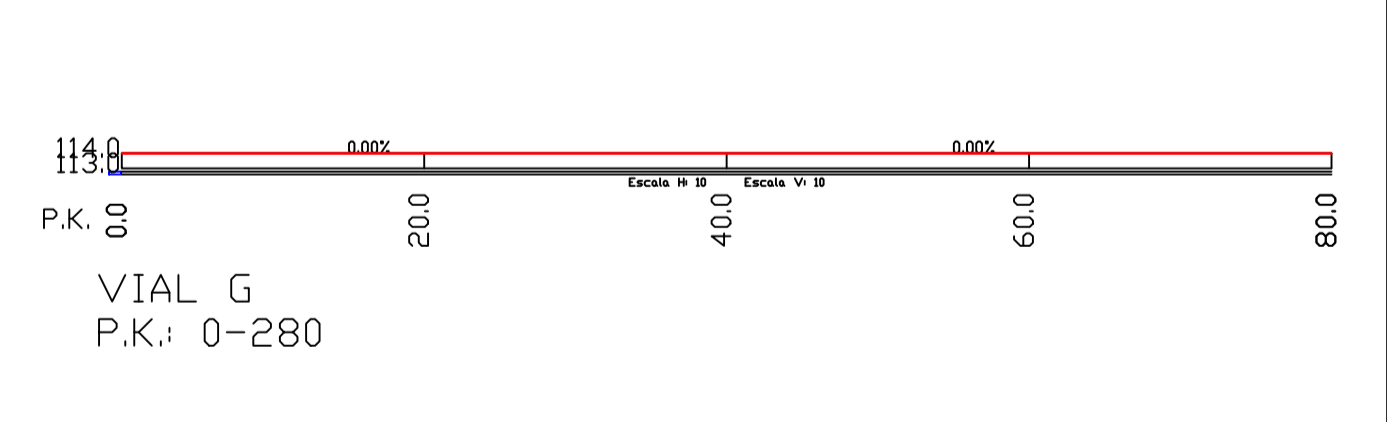
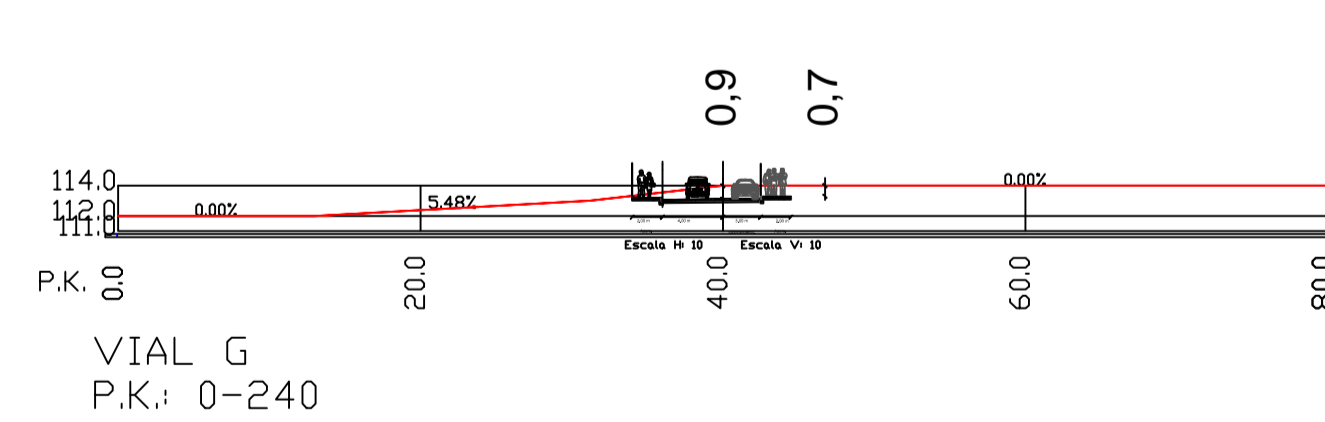
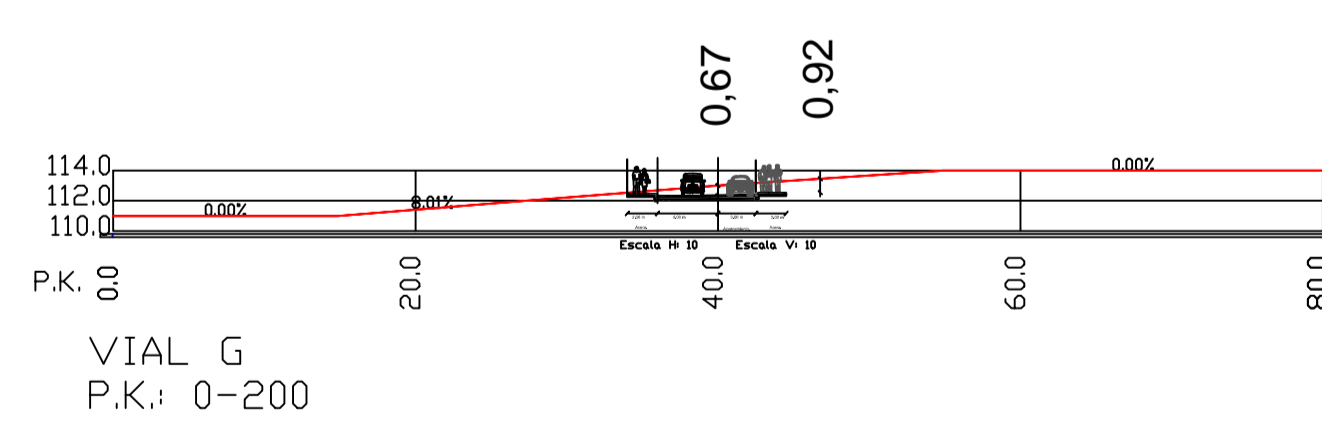
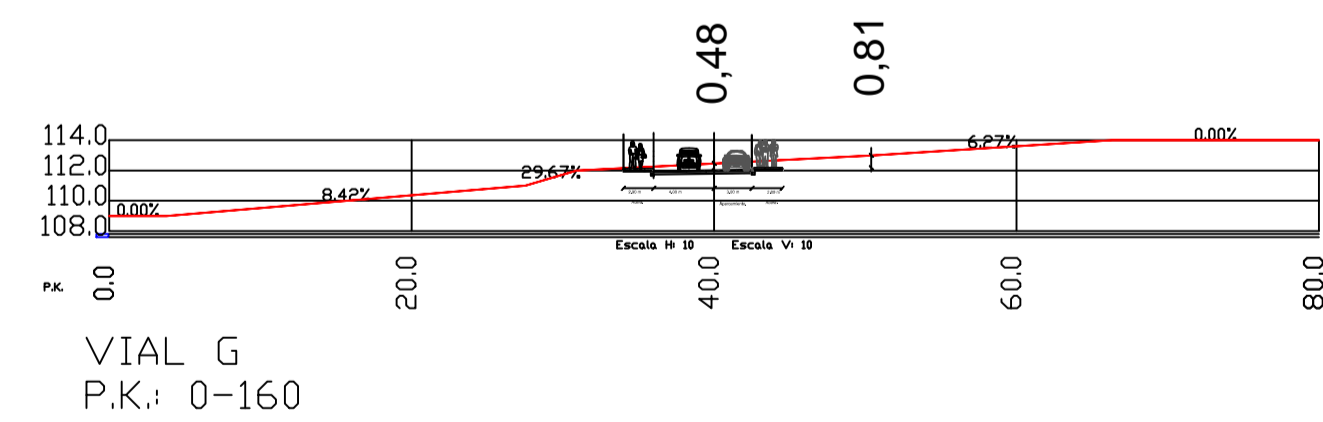
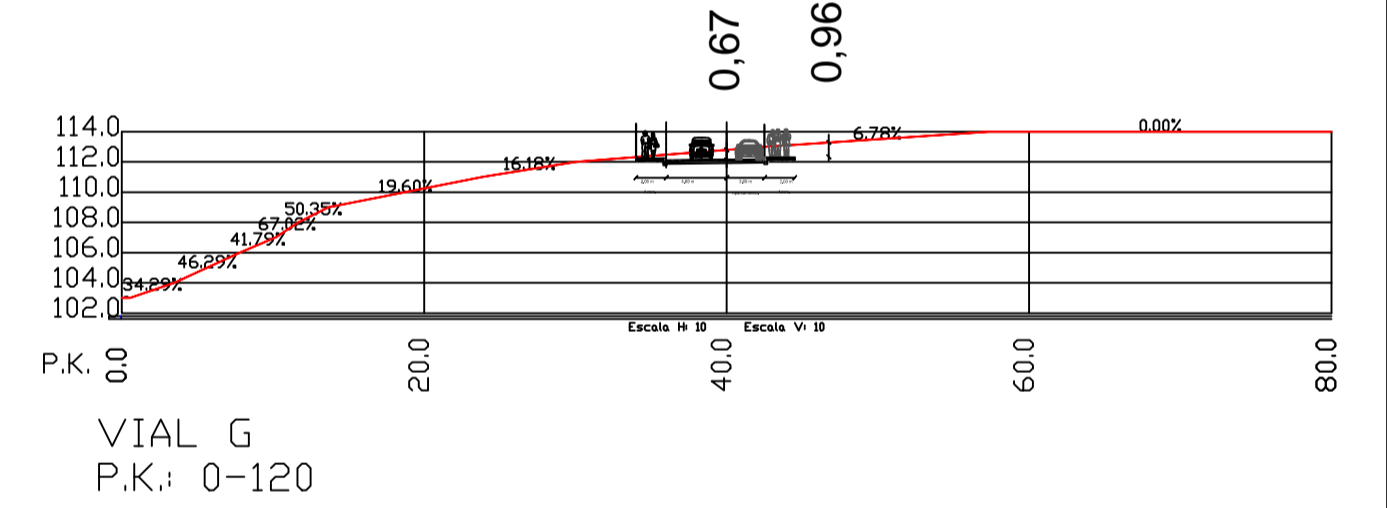
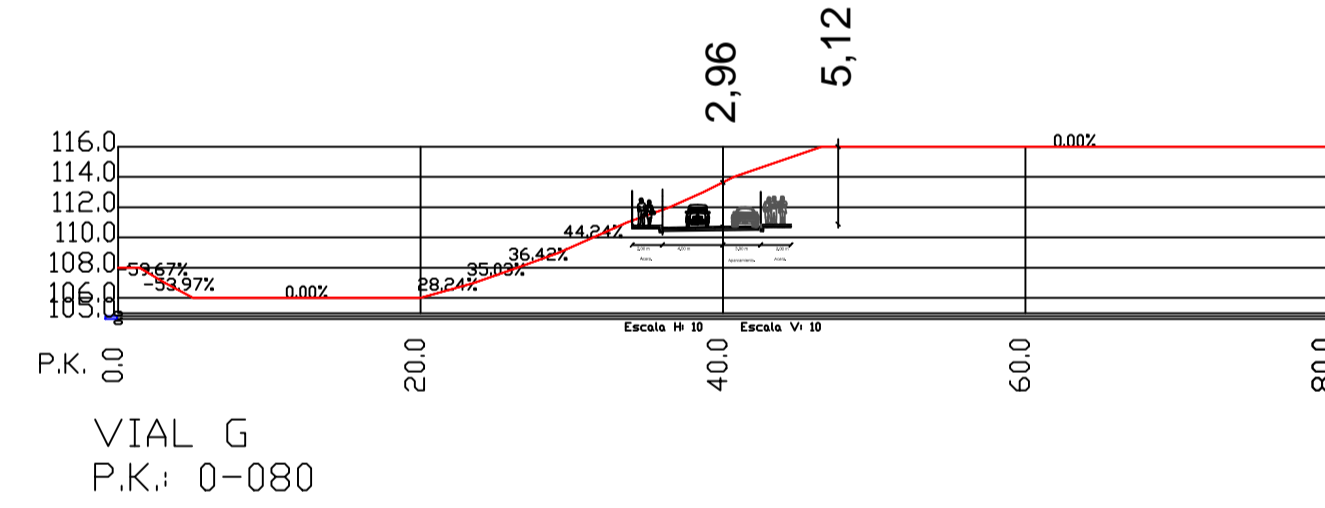
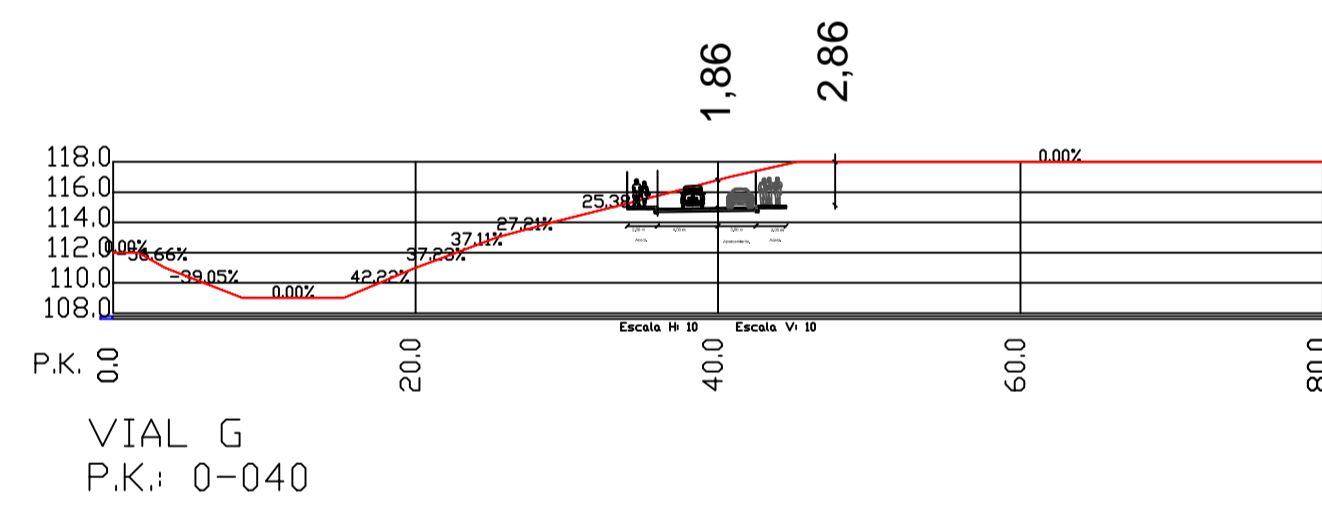
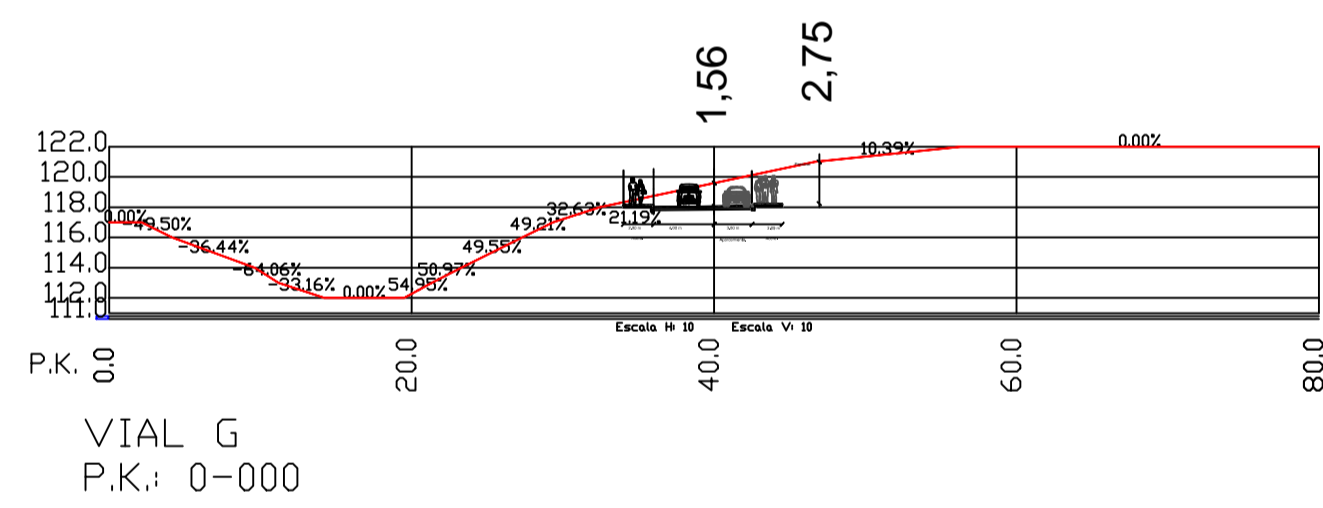
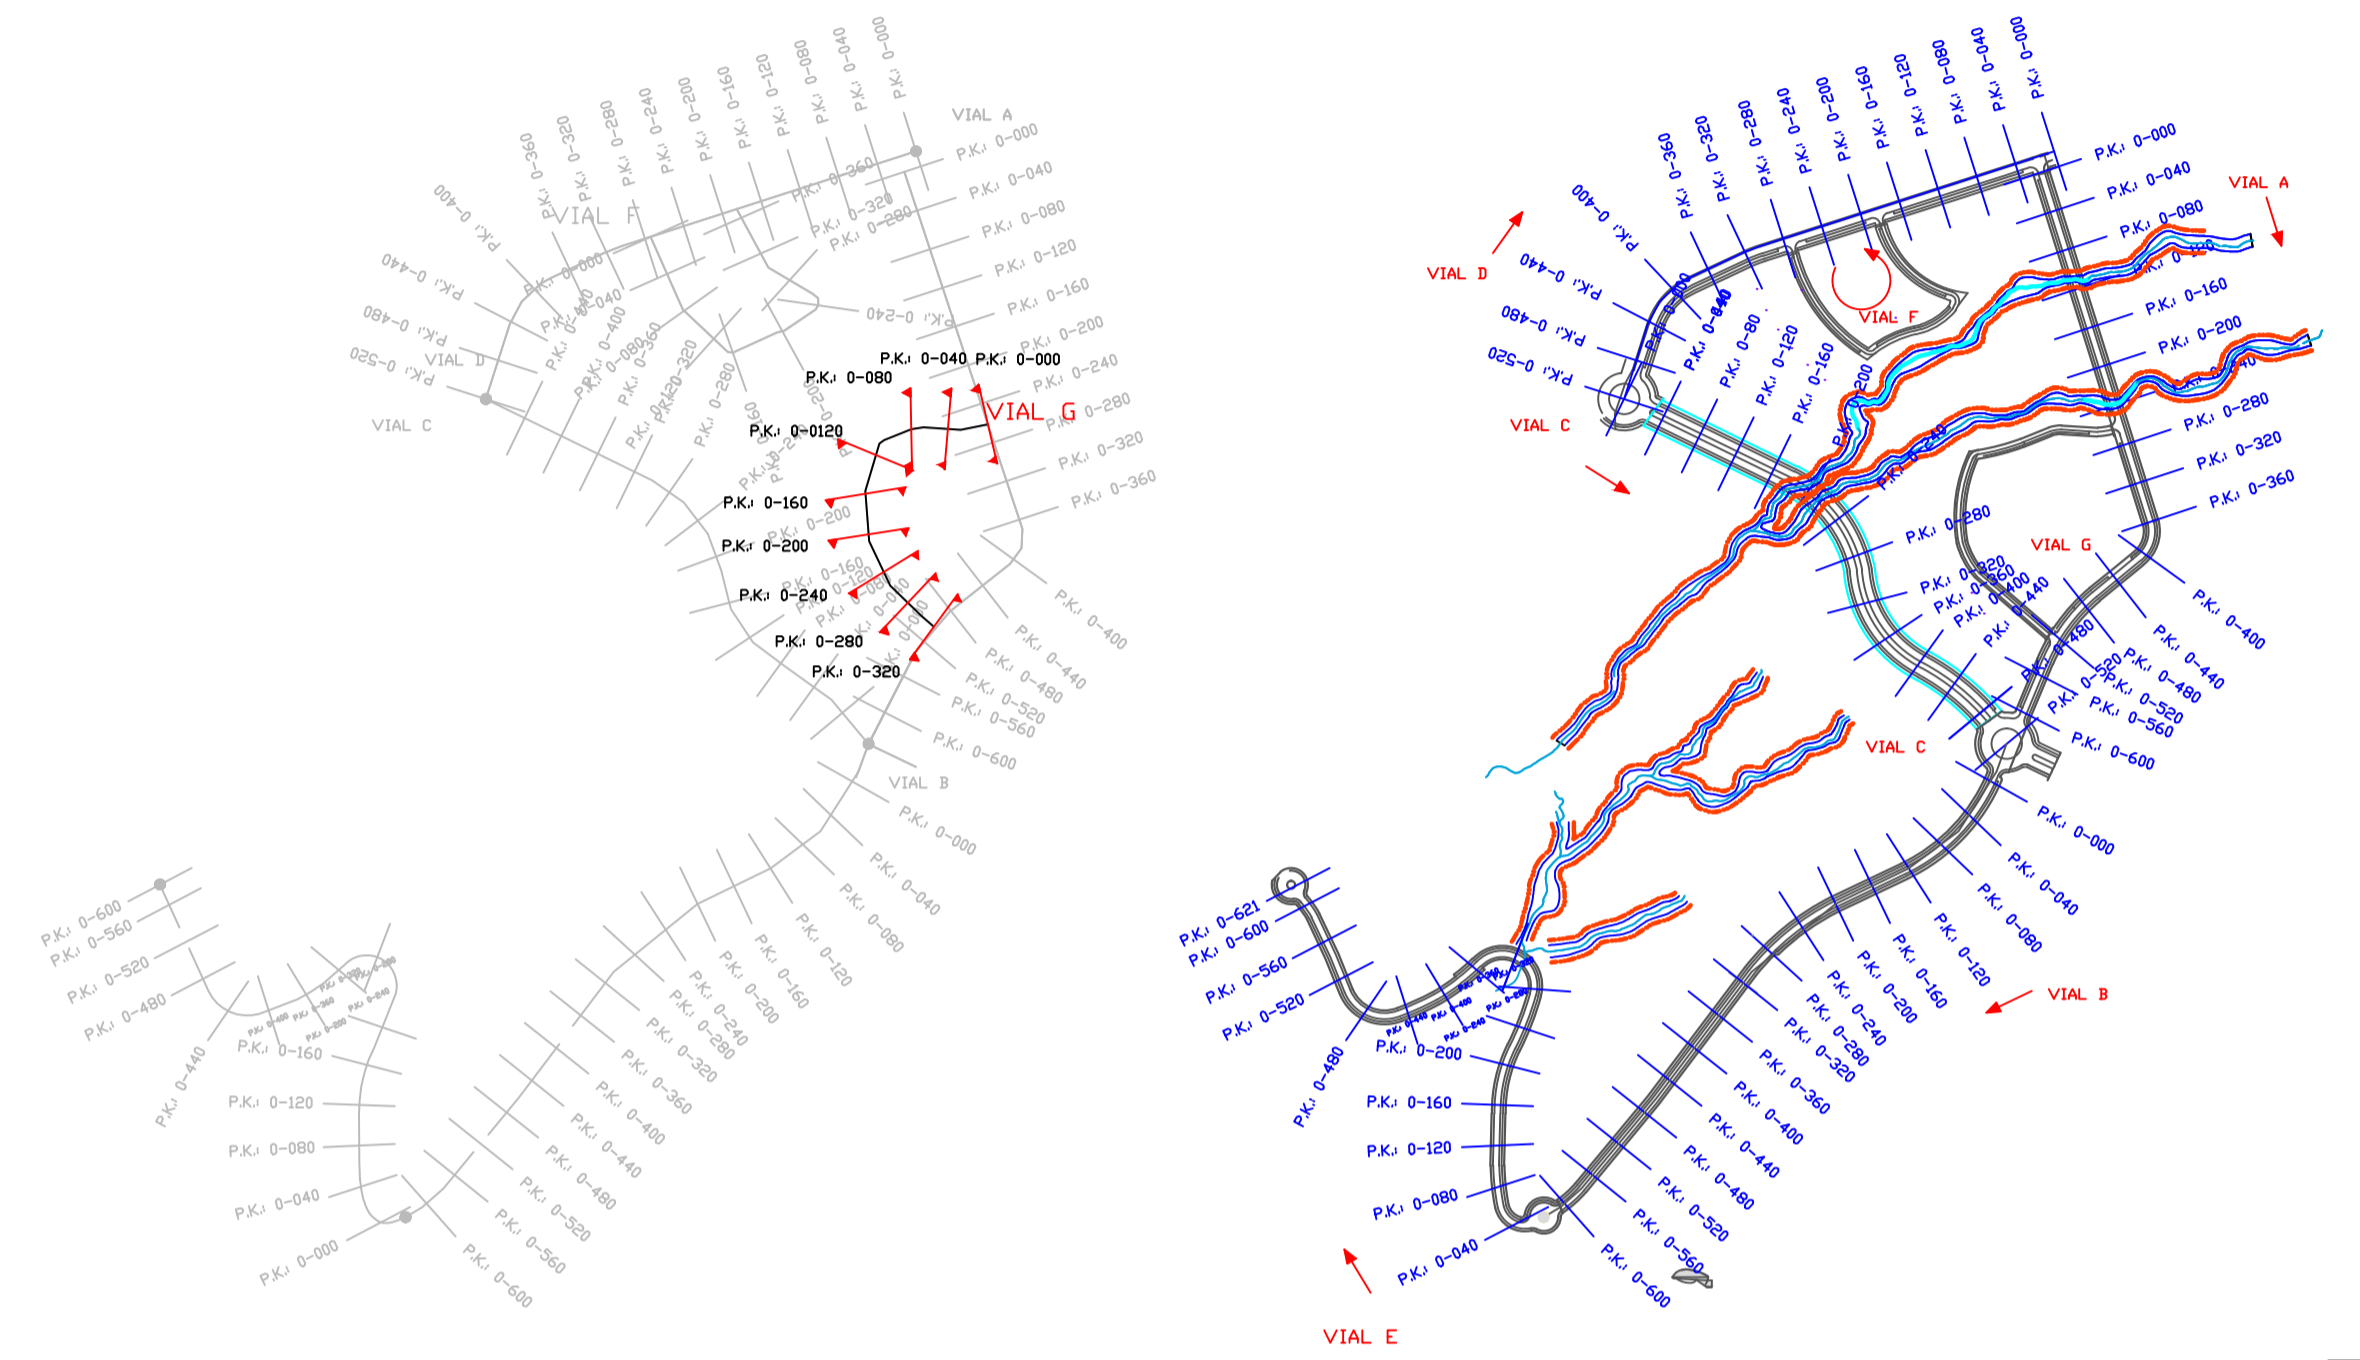


VIAL G

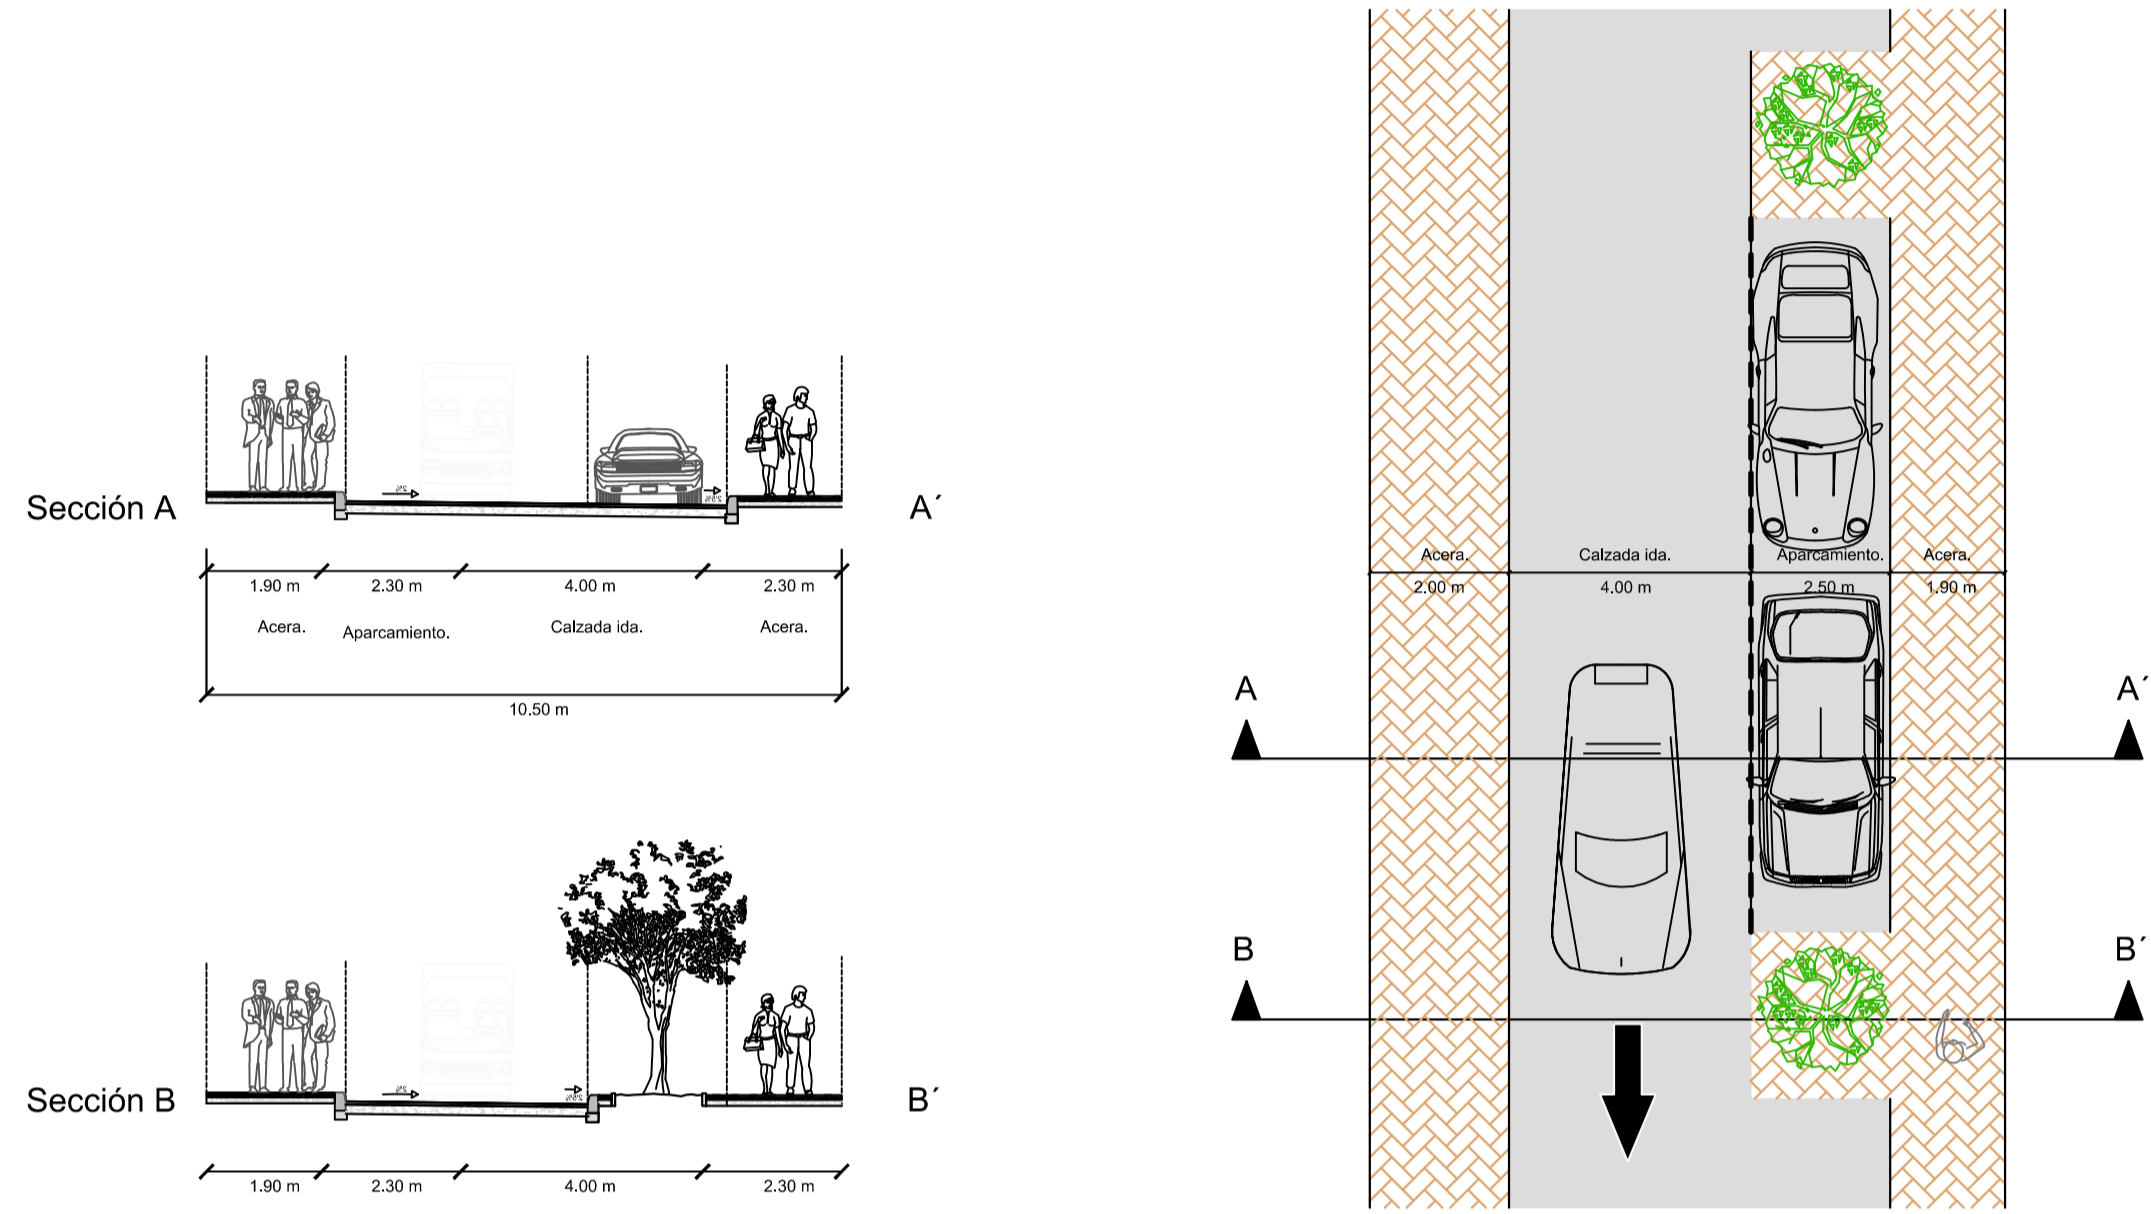

PLANO DE INFORMACIÓN:		P-2.10
RASANTES SECCION VIAL G		
REVISION PARCIAL 02 DEL PLAN GENERAL DE ADEJE SECTOR SO.6 PUERTITO DE ADEJE		E-1:500
SITUACION:	ADEJE	BB-1
PROMOTOR:	AYUNTAMIENTO DE ADEJE	
OBSERVACIONES:		JULIO 2015
JAVIER ALVAREZ PEÑATE ARQUITECTO, COLEG.947	SILVIA de MIGUEL GARCIA ARQUITECTO, COLEG.1842	ADM ALVAREZ Y DE MIGUEL ARQUITECTOS S/C de TENERIFE 1986
ALVAREZ Y DE MIGUEL ARQUITECTOS		
ALVAREZ Y de MIGUEL ARQUITECTOS - MIRAFLORES 80 - 38003 SANTA CRUZ DE TENERIFE - TLF.922531421 - estudio@admarchitectos.com		