




VIAL A  
P.K.: 0-000

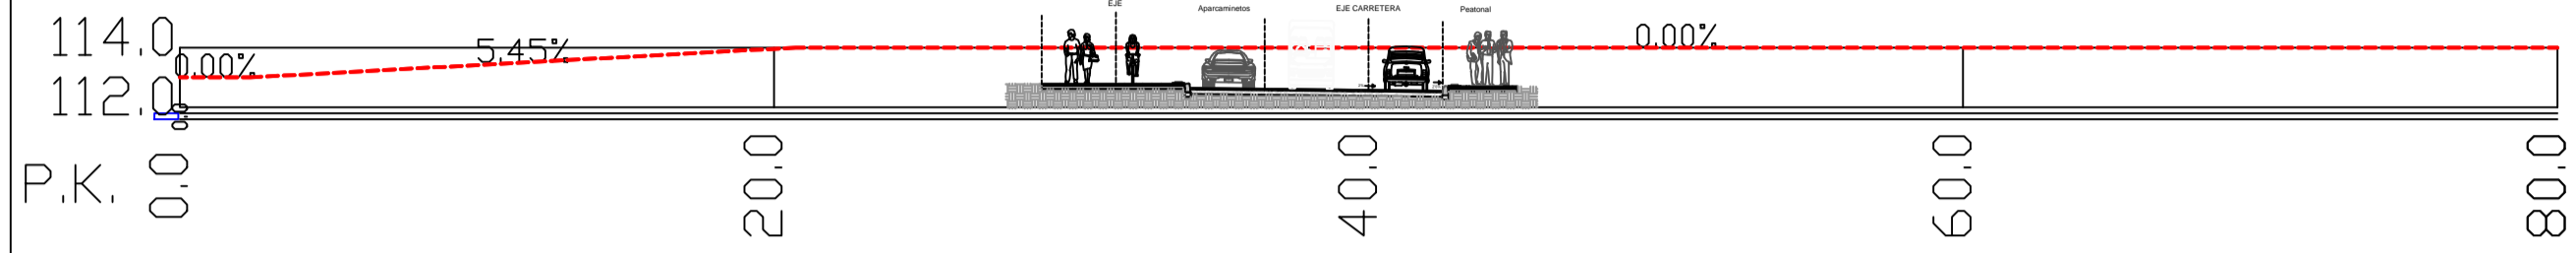


VIAL A  
P.K.: 0-480

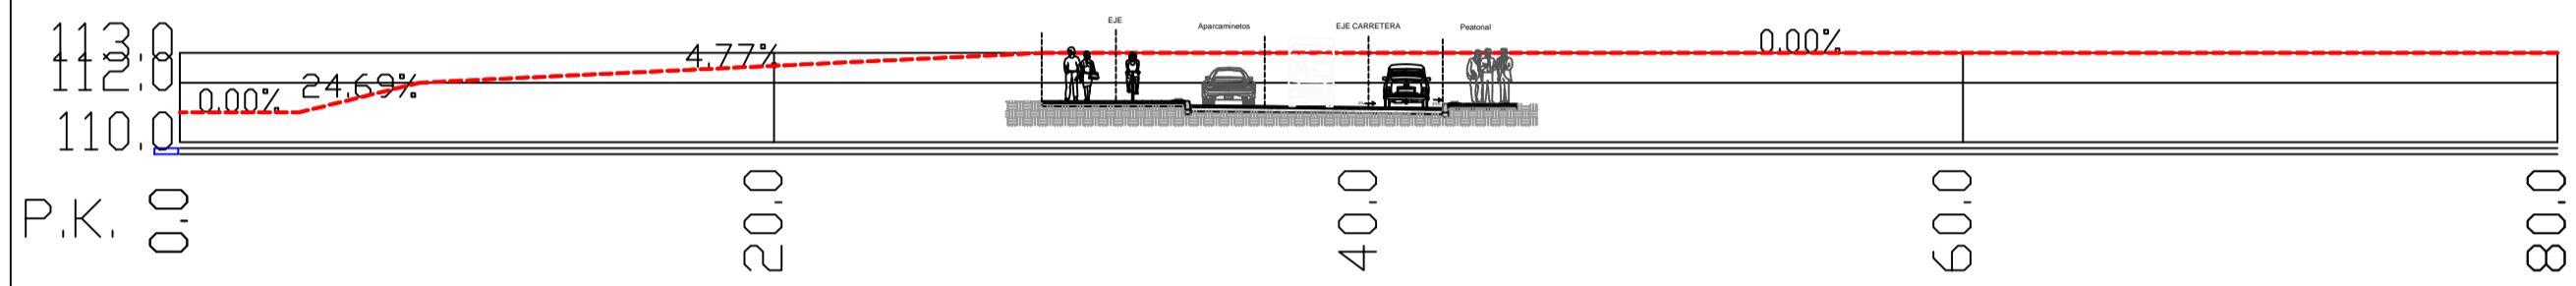


VIAL A  
P.K.: 0-520

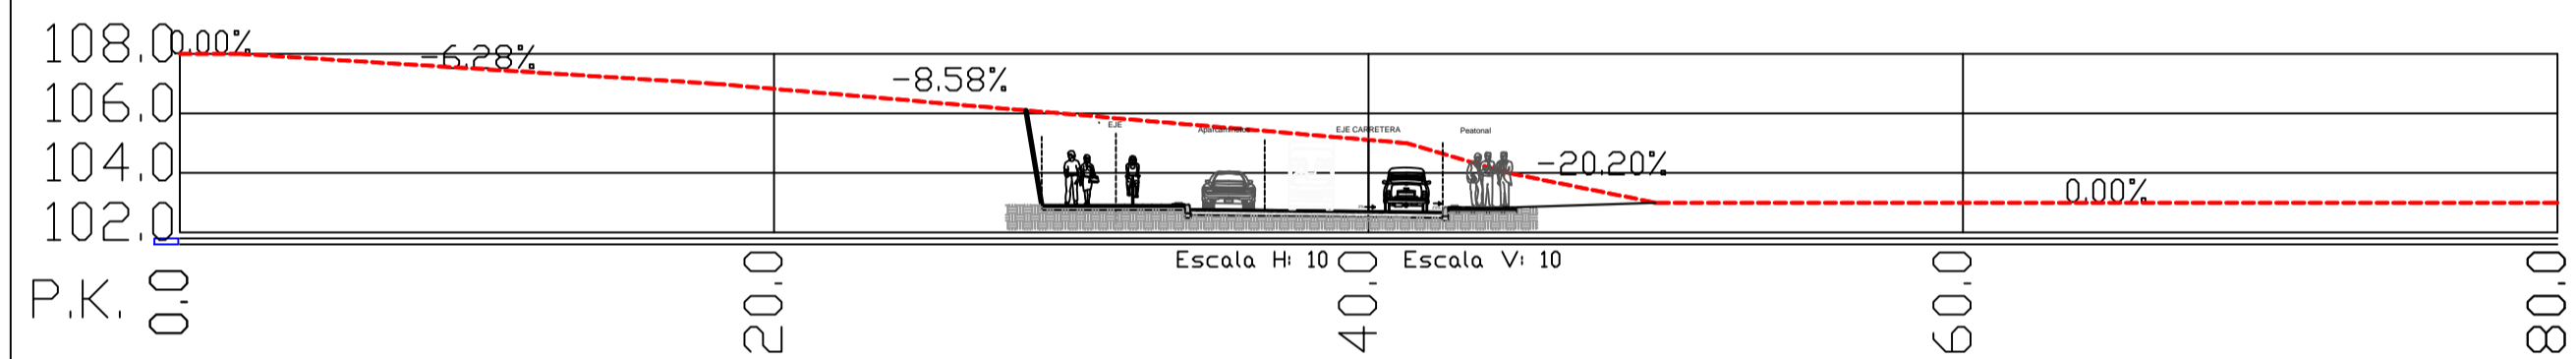


VIAL A  
P.K.: 0-600

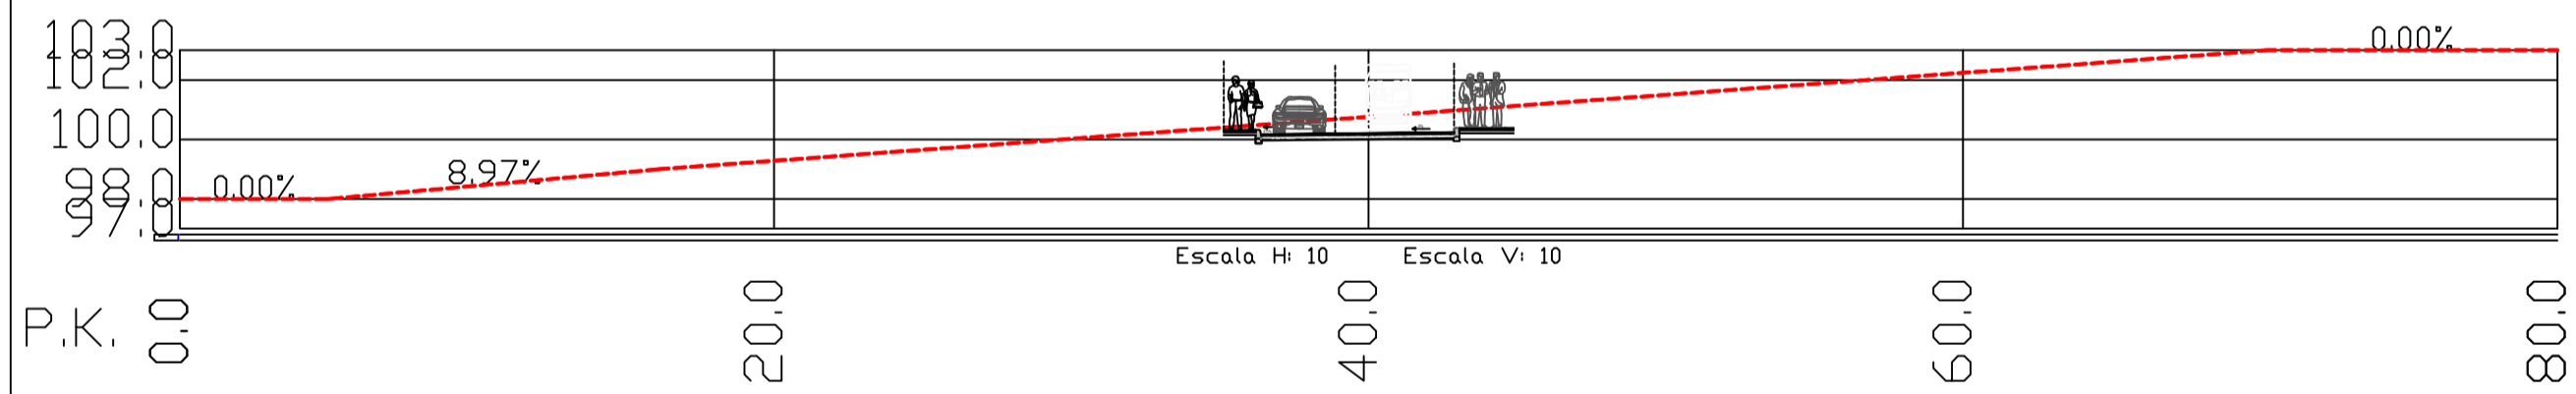


VIAL F  
P.K.: 0-000

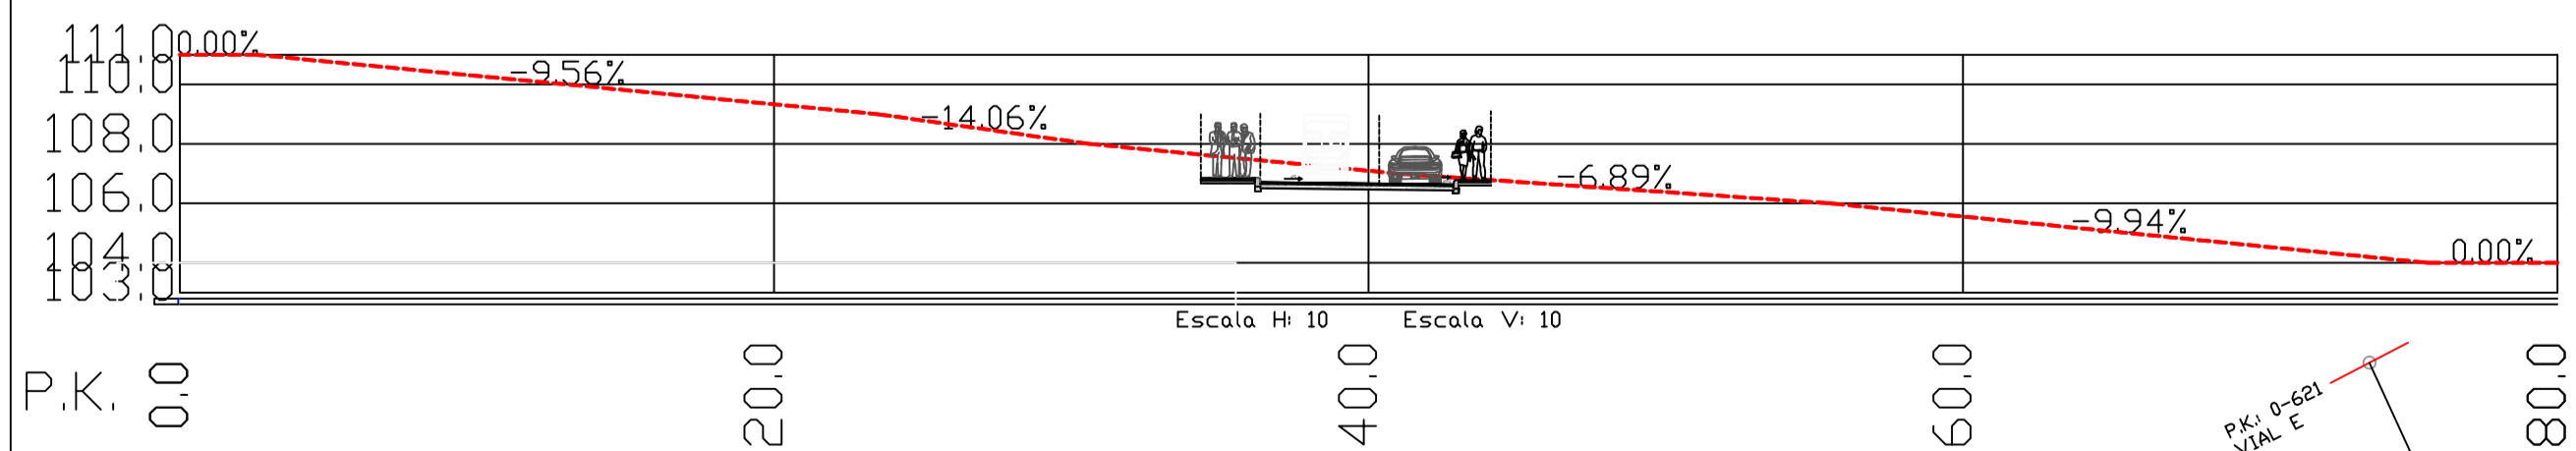


VIAL F  
P.K.: 0-360

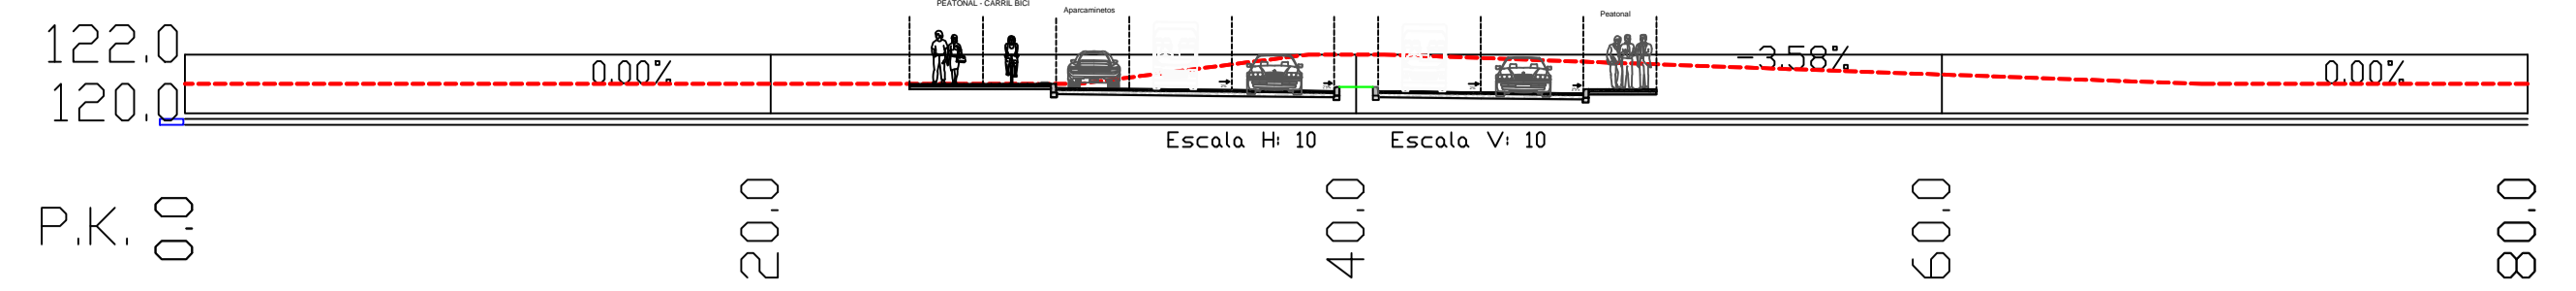


VIAL D  
P.K.: 0-000

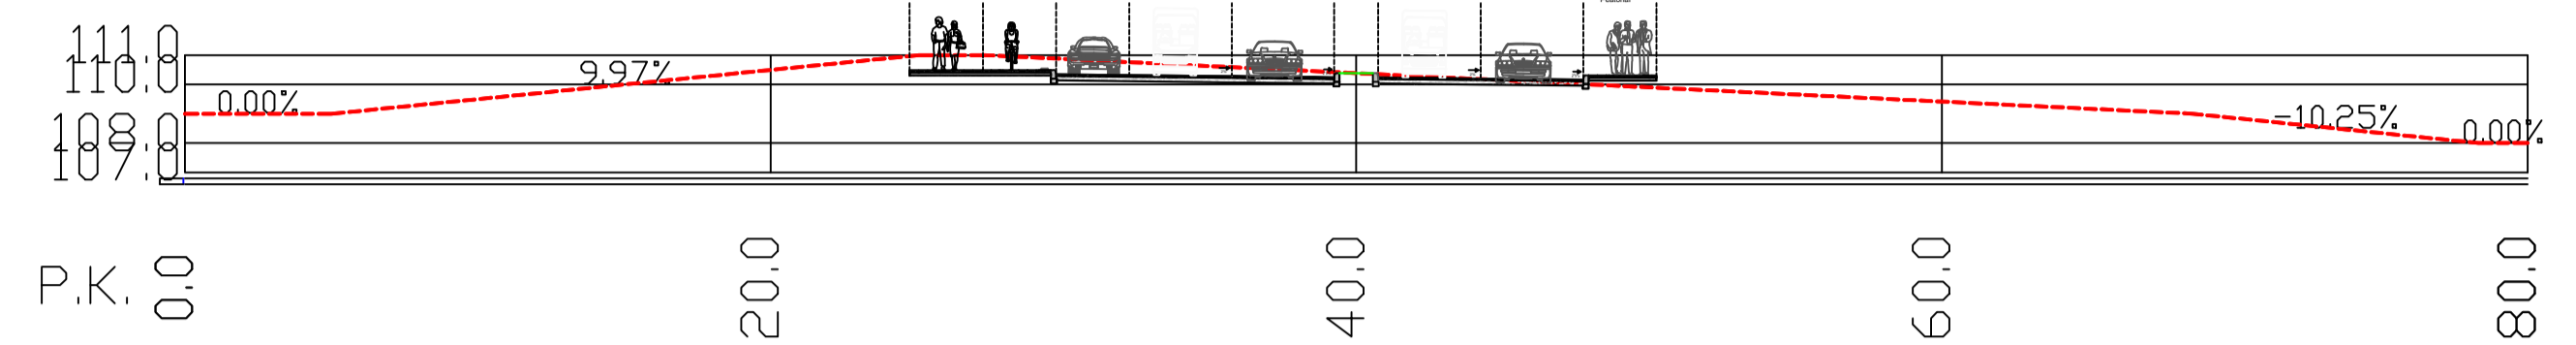


VIAL D  
P.K.: 0-160

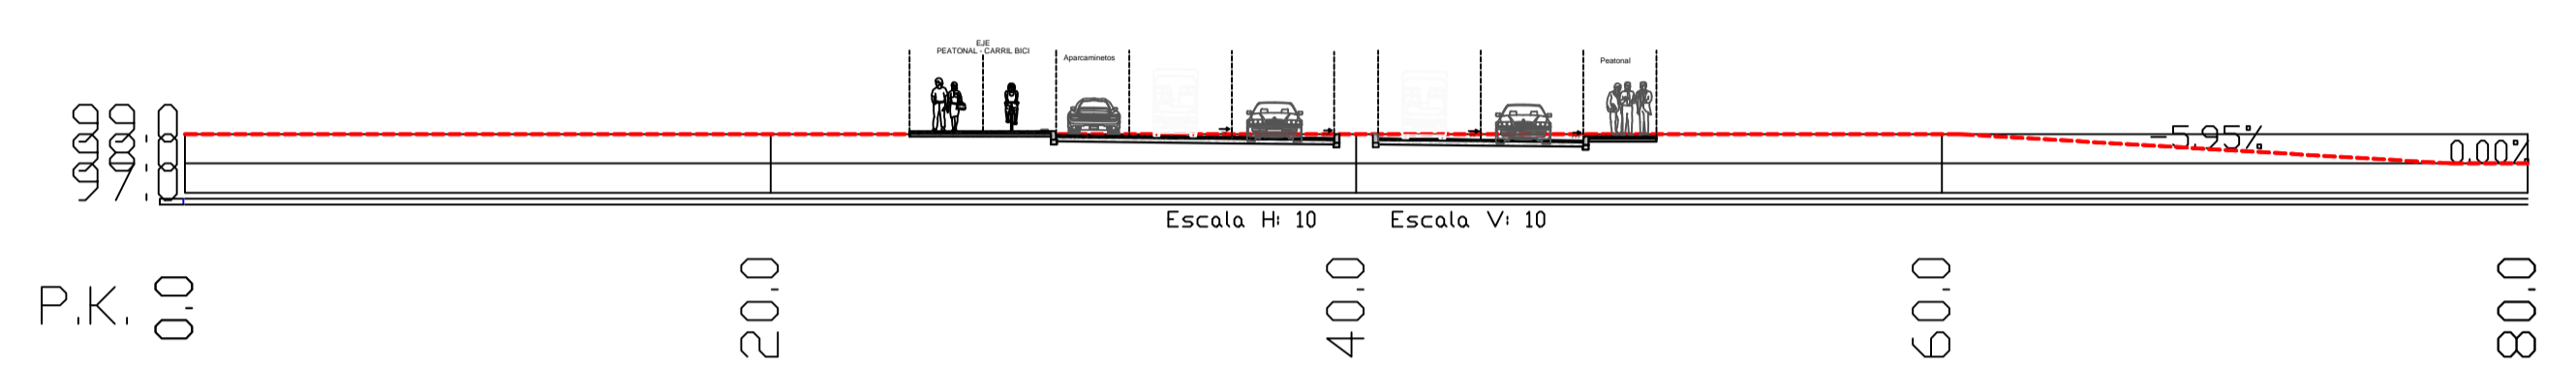

VIAL D  
P.K.: 0-280

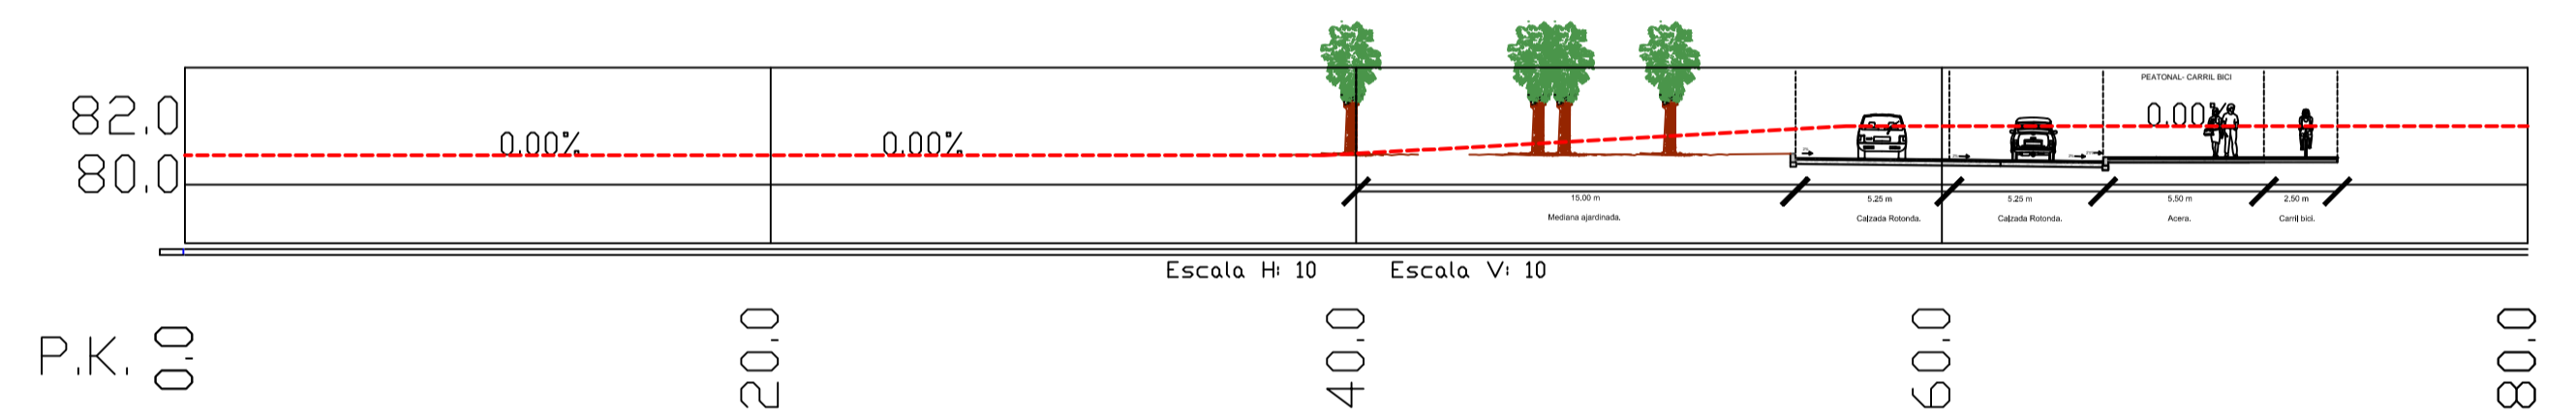

VIAL D  
P.K.: 0-520

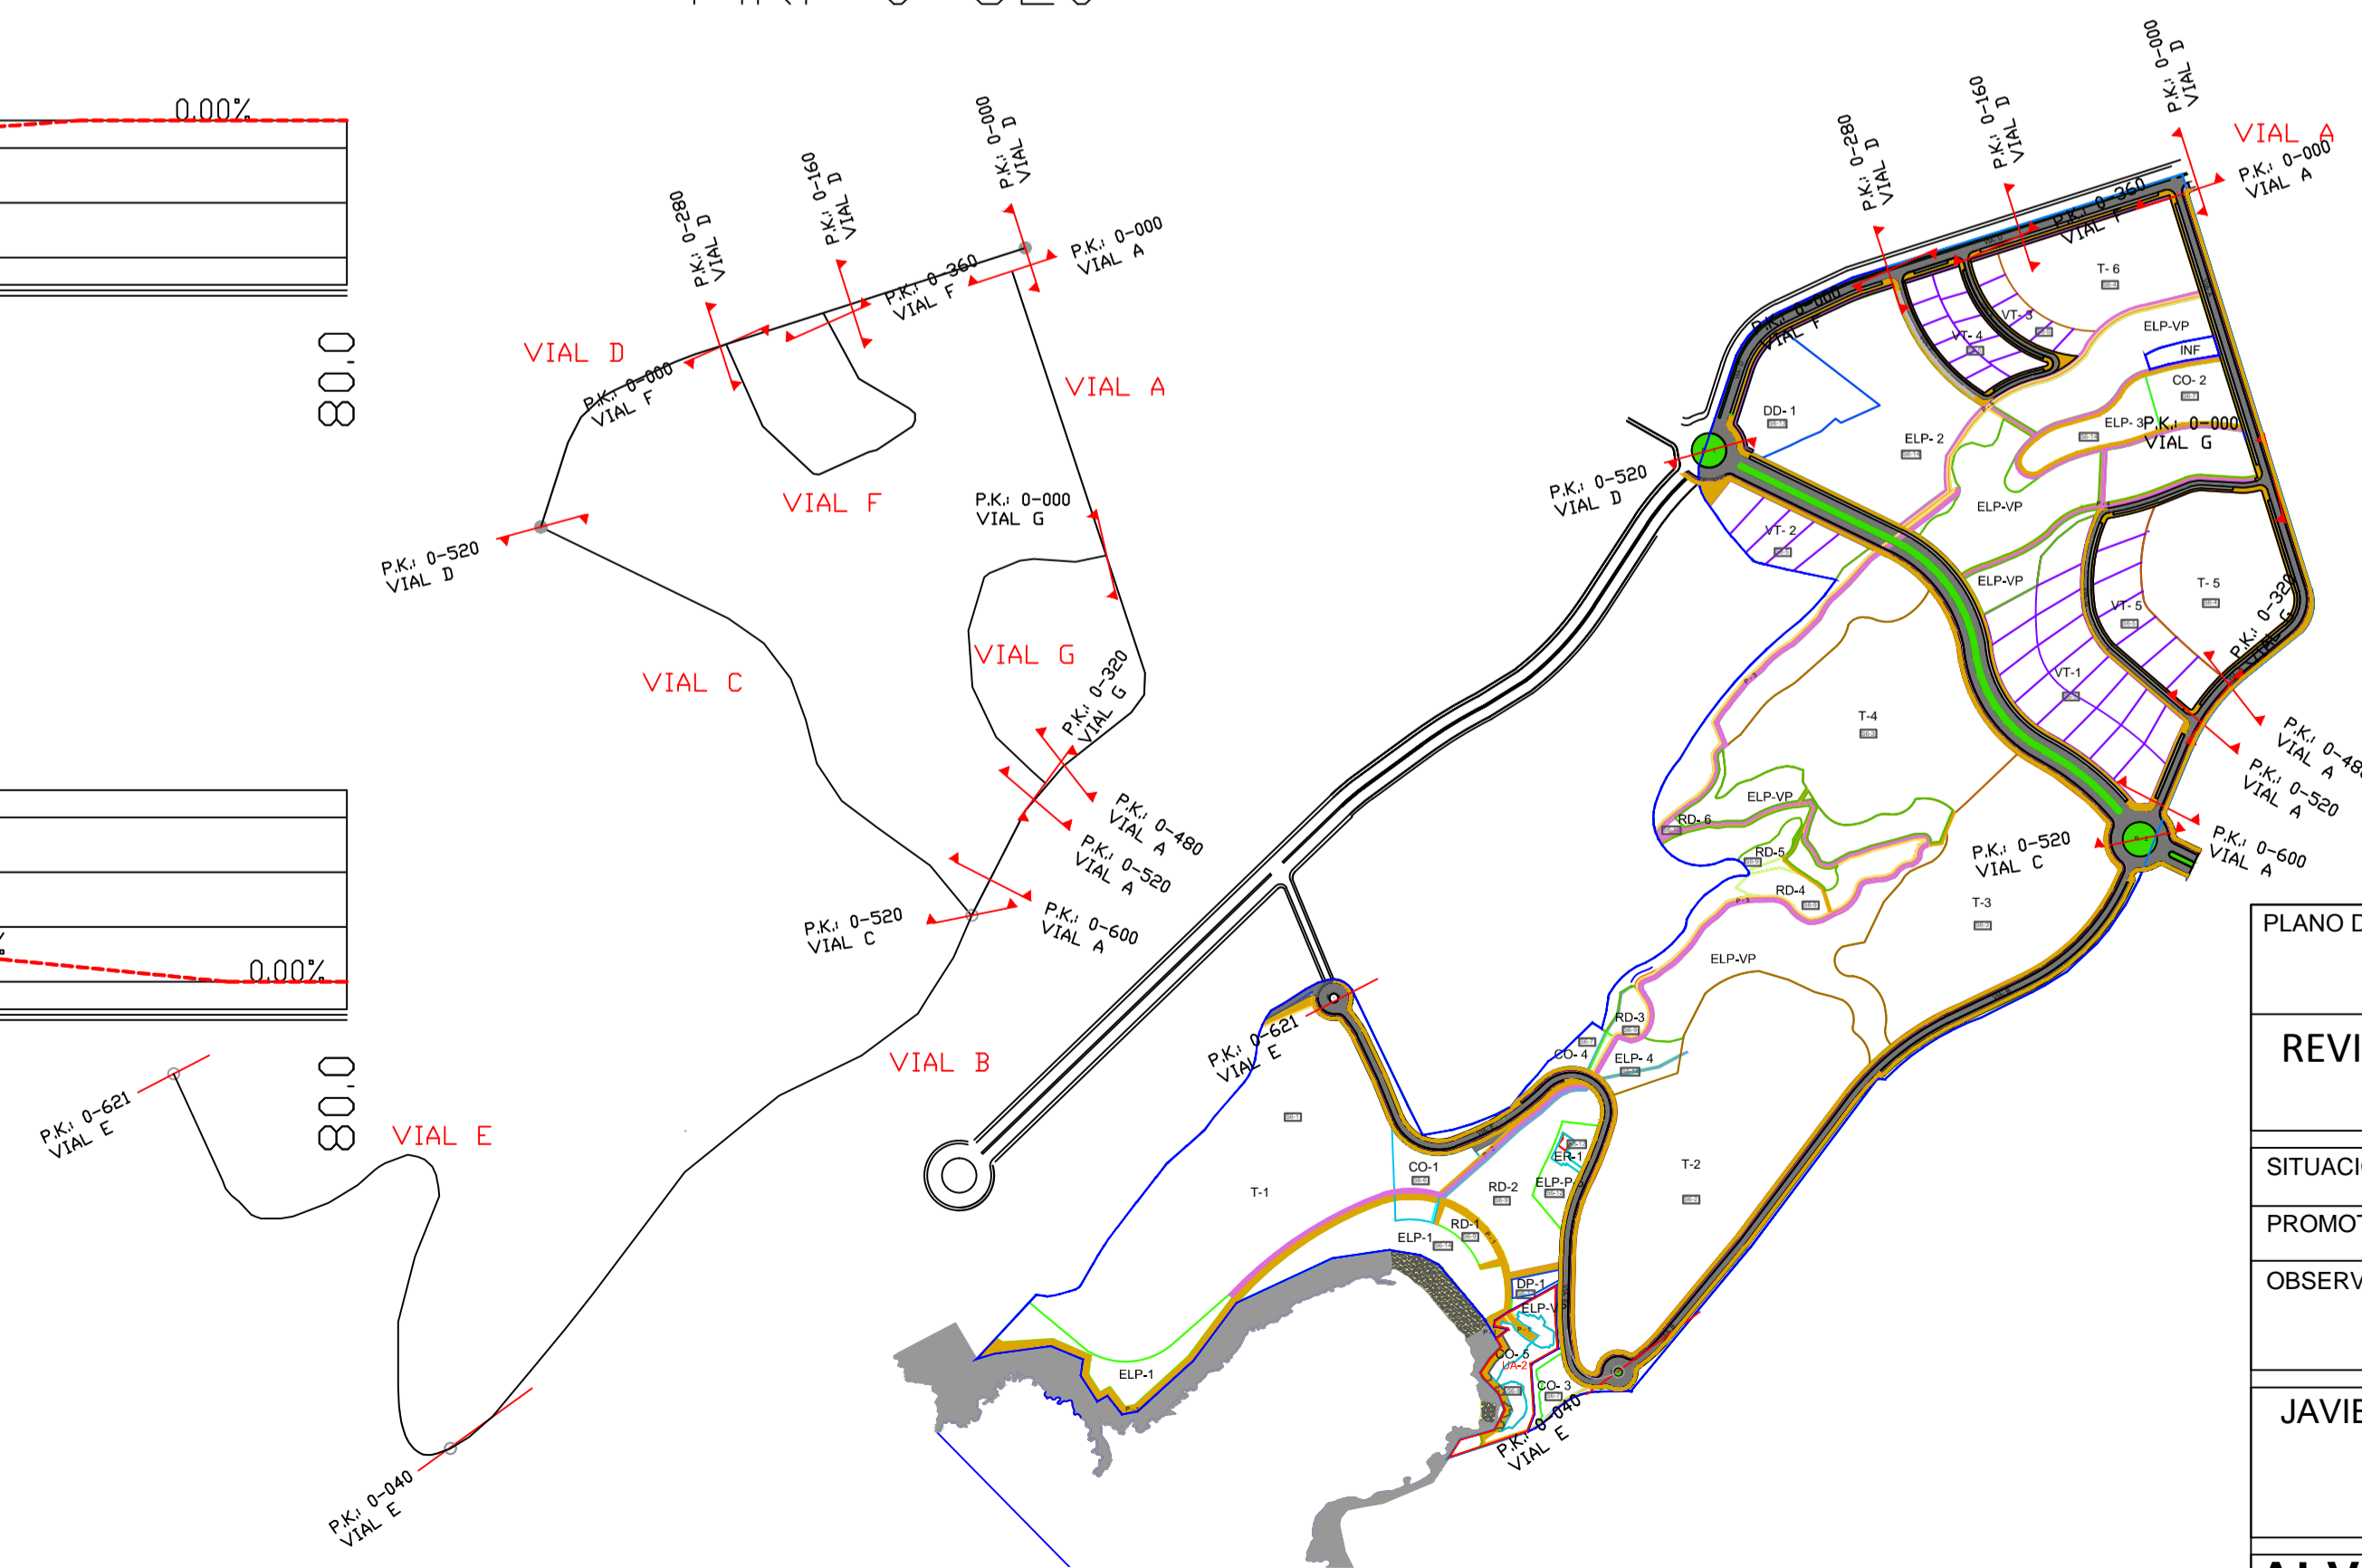

PLANO DE INFORMACIÓN:  
INTERSECCIONES VIAS A, F y D  
REVISION PARCIAL 02 DEL PLAN GENERAL DE ADEJE  
SECTOR SO.6 PUERTITO DE ADEJE

SITUACION: ADEJE  
PROMOTOR: AYUNTAMIENTO DE ADEJE  
OBSERVACIONES:

JAVIER ALVAREZ PEÑATE ARQUITECTO, COLEG-947  
SILVIA de MIGUEL GARCIA ARQUITECTO, COLEG-1842

ALVAREZ Y DE MIGUEL ARQUITECTOS  
ALVAREZ Y de MIGUEL ARQUITECTOS - MIRAFLORES 80 - 38003 SANTA CRUZ DE TENERIFE - TLF: 922531421 - estudio@admarchitectos.com

P-2.11

E-1:500

BB-1

JULIO  
2015

