




VIAL G
P.K.: 0-000

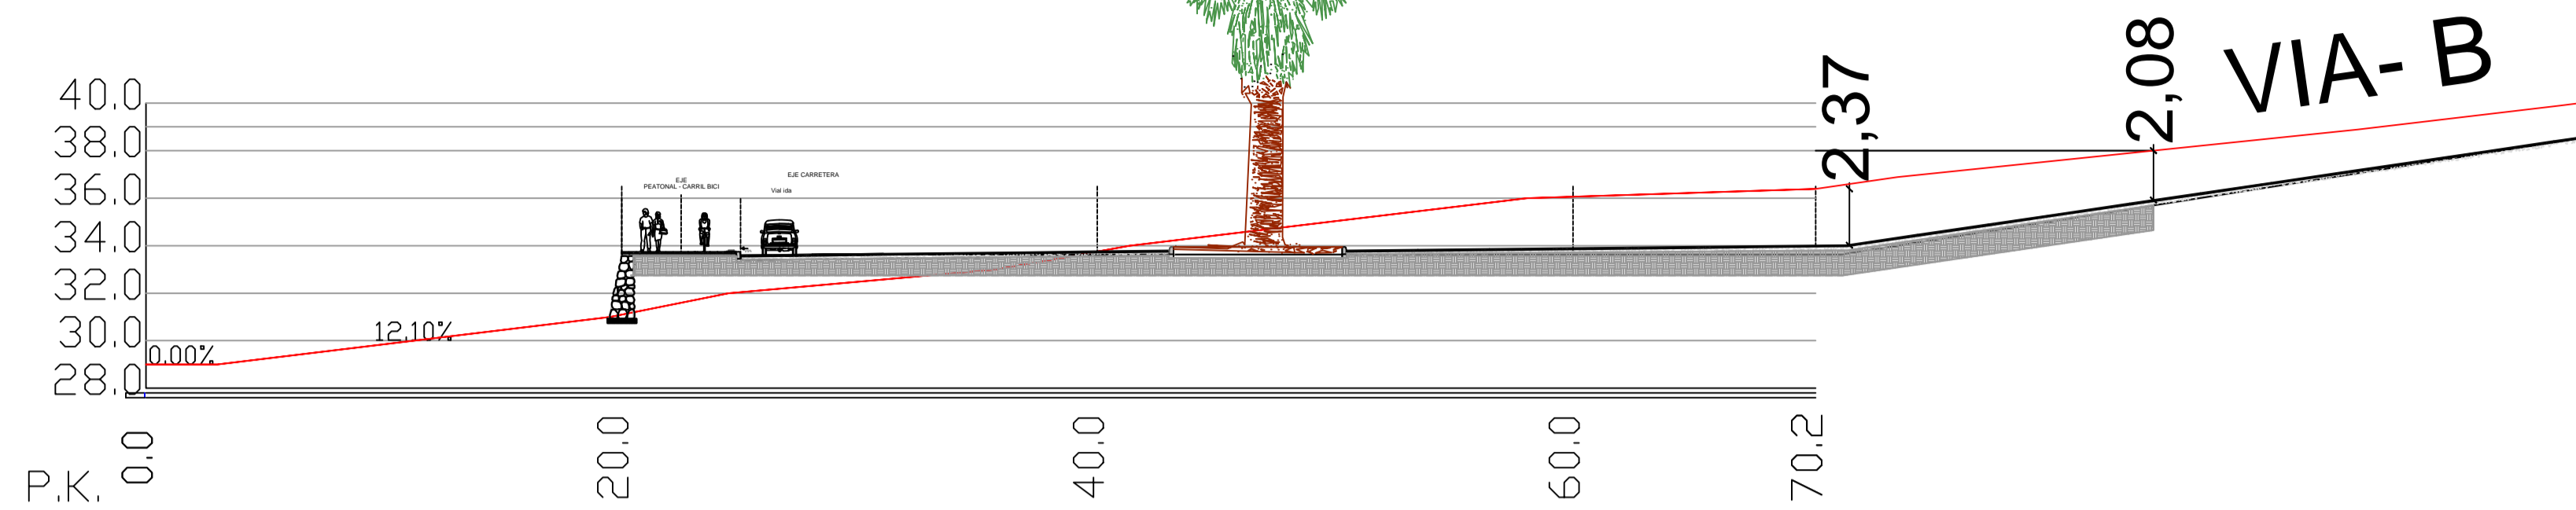


VIAL E
P.K.: 0-000

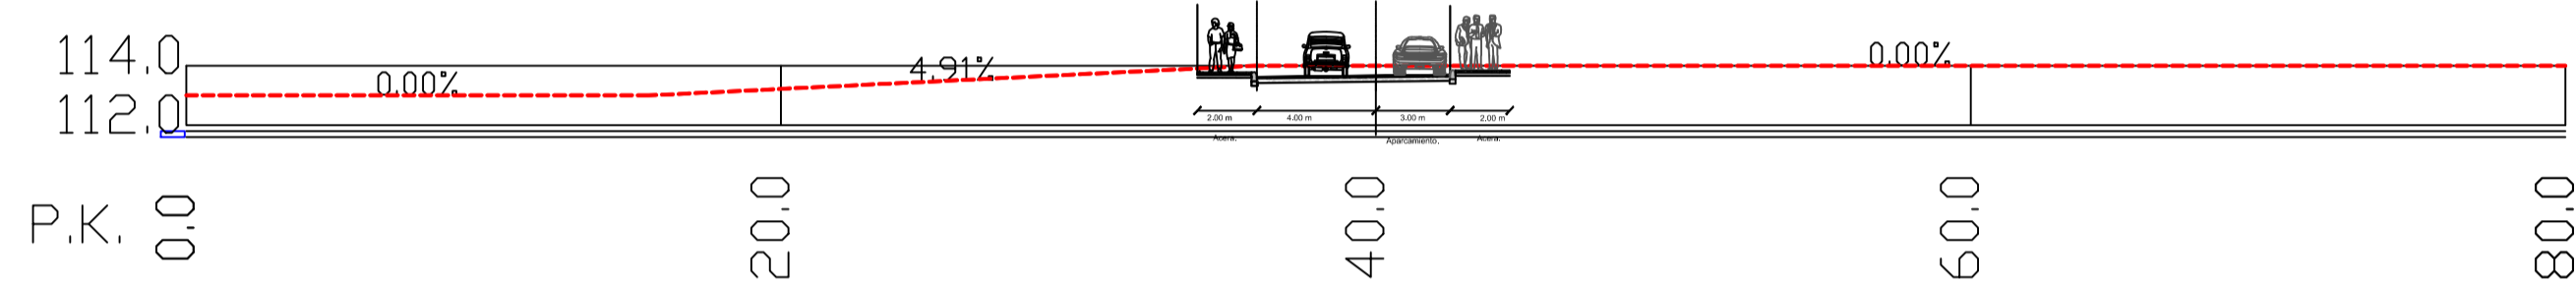


VIAL G
P.K.: 0-320

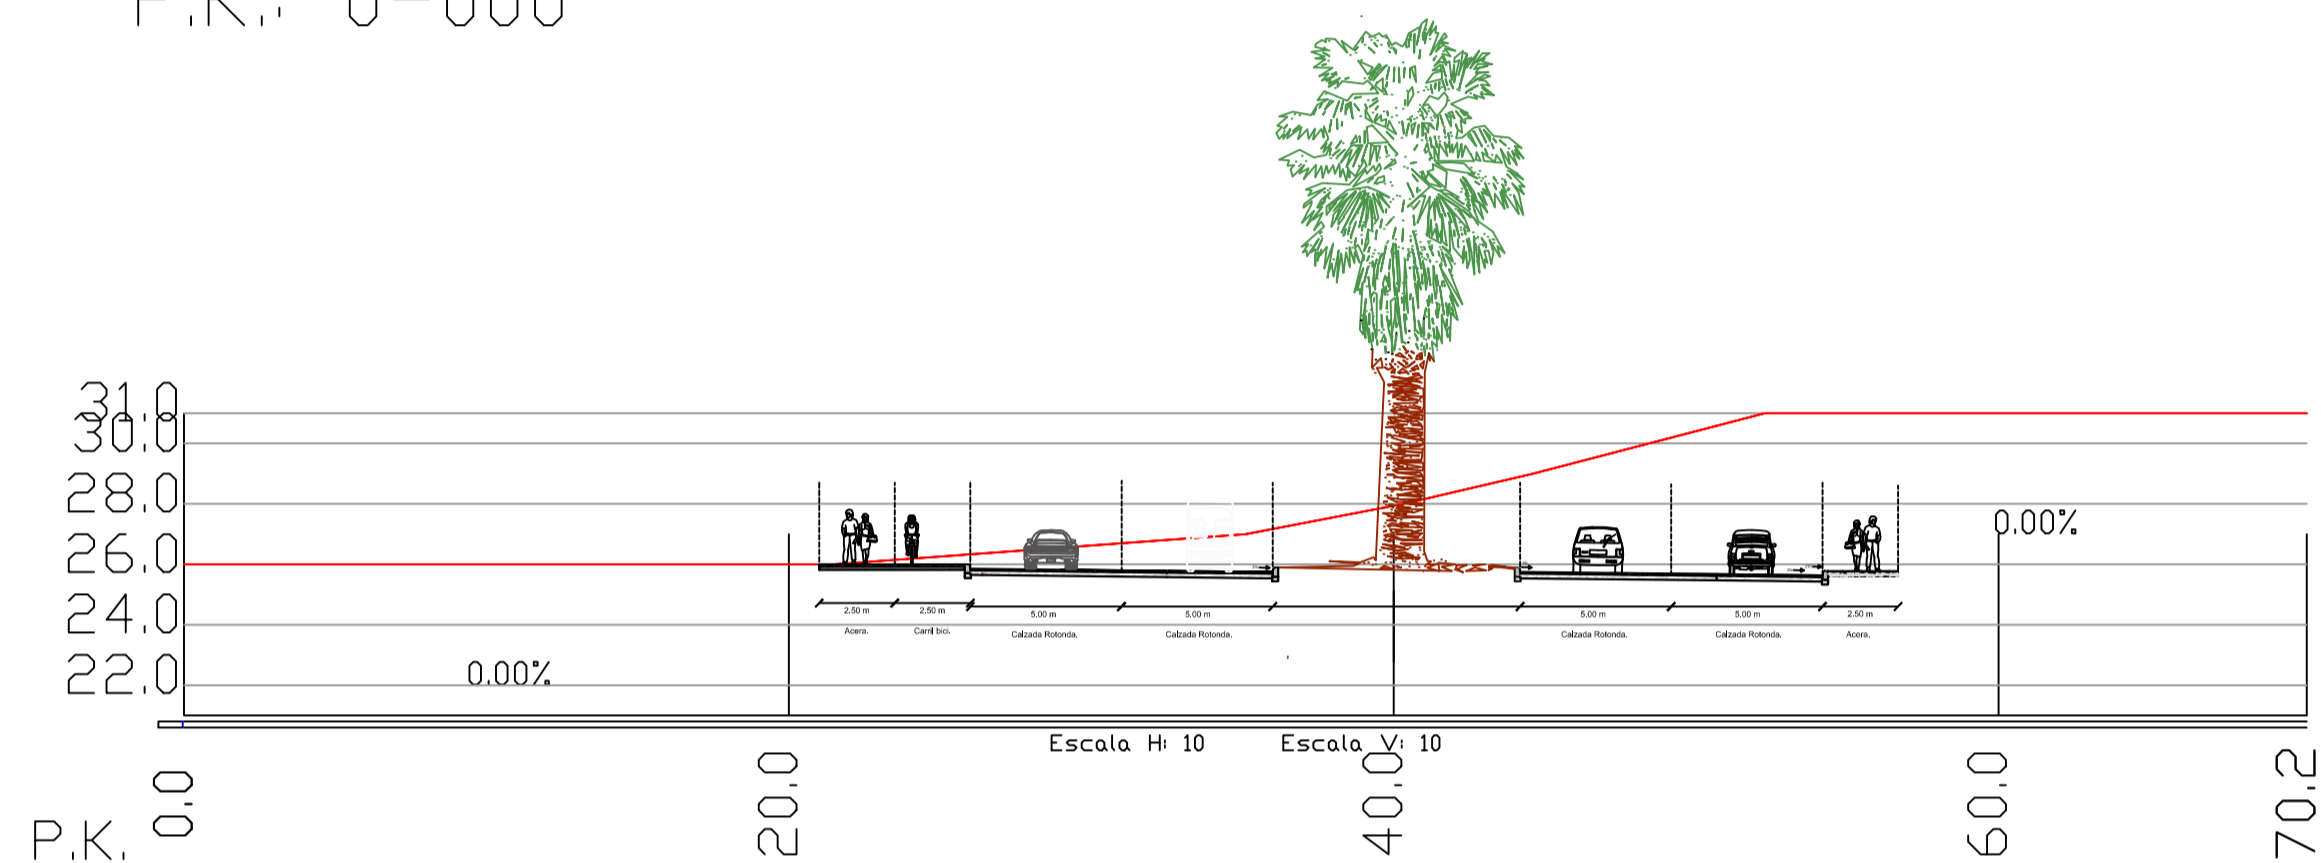

VIAL E
P.K.: 0-628

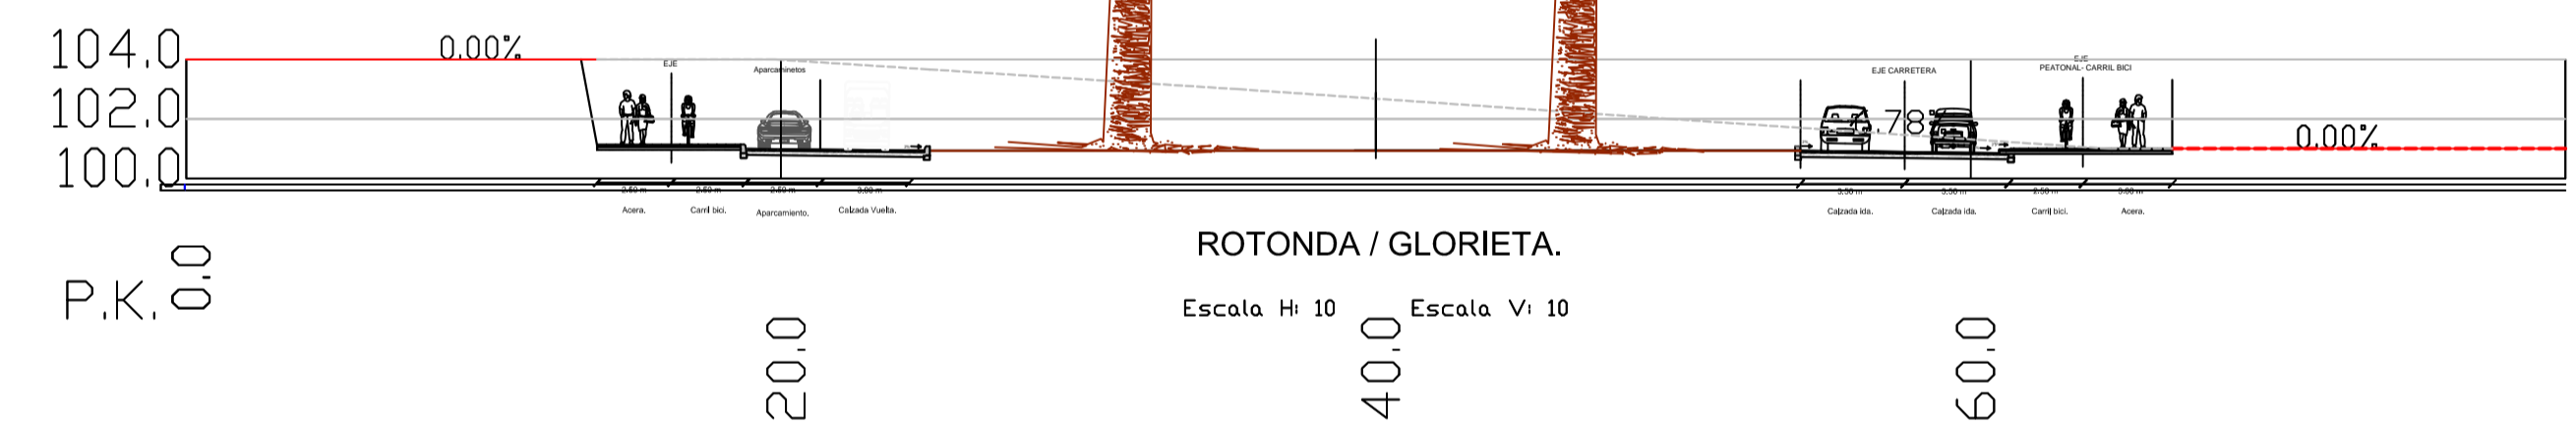

VIAL C P.K.: 0-520

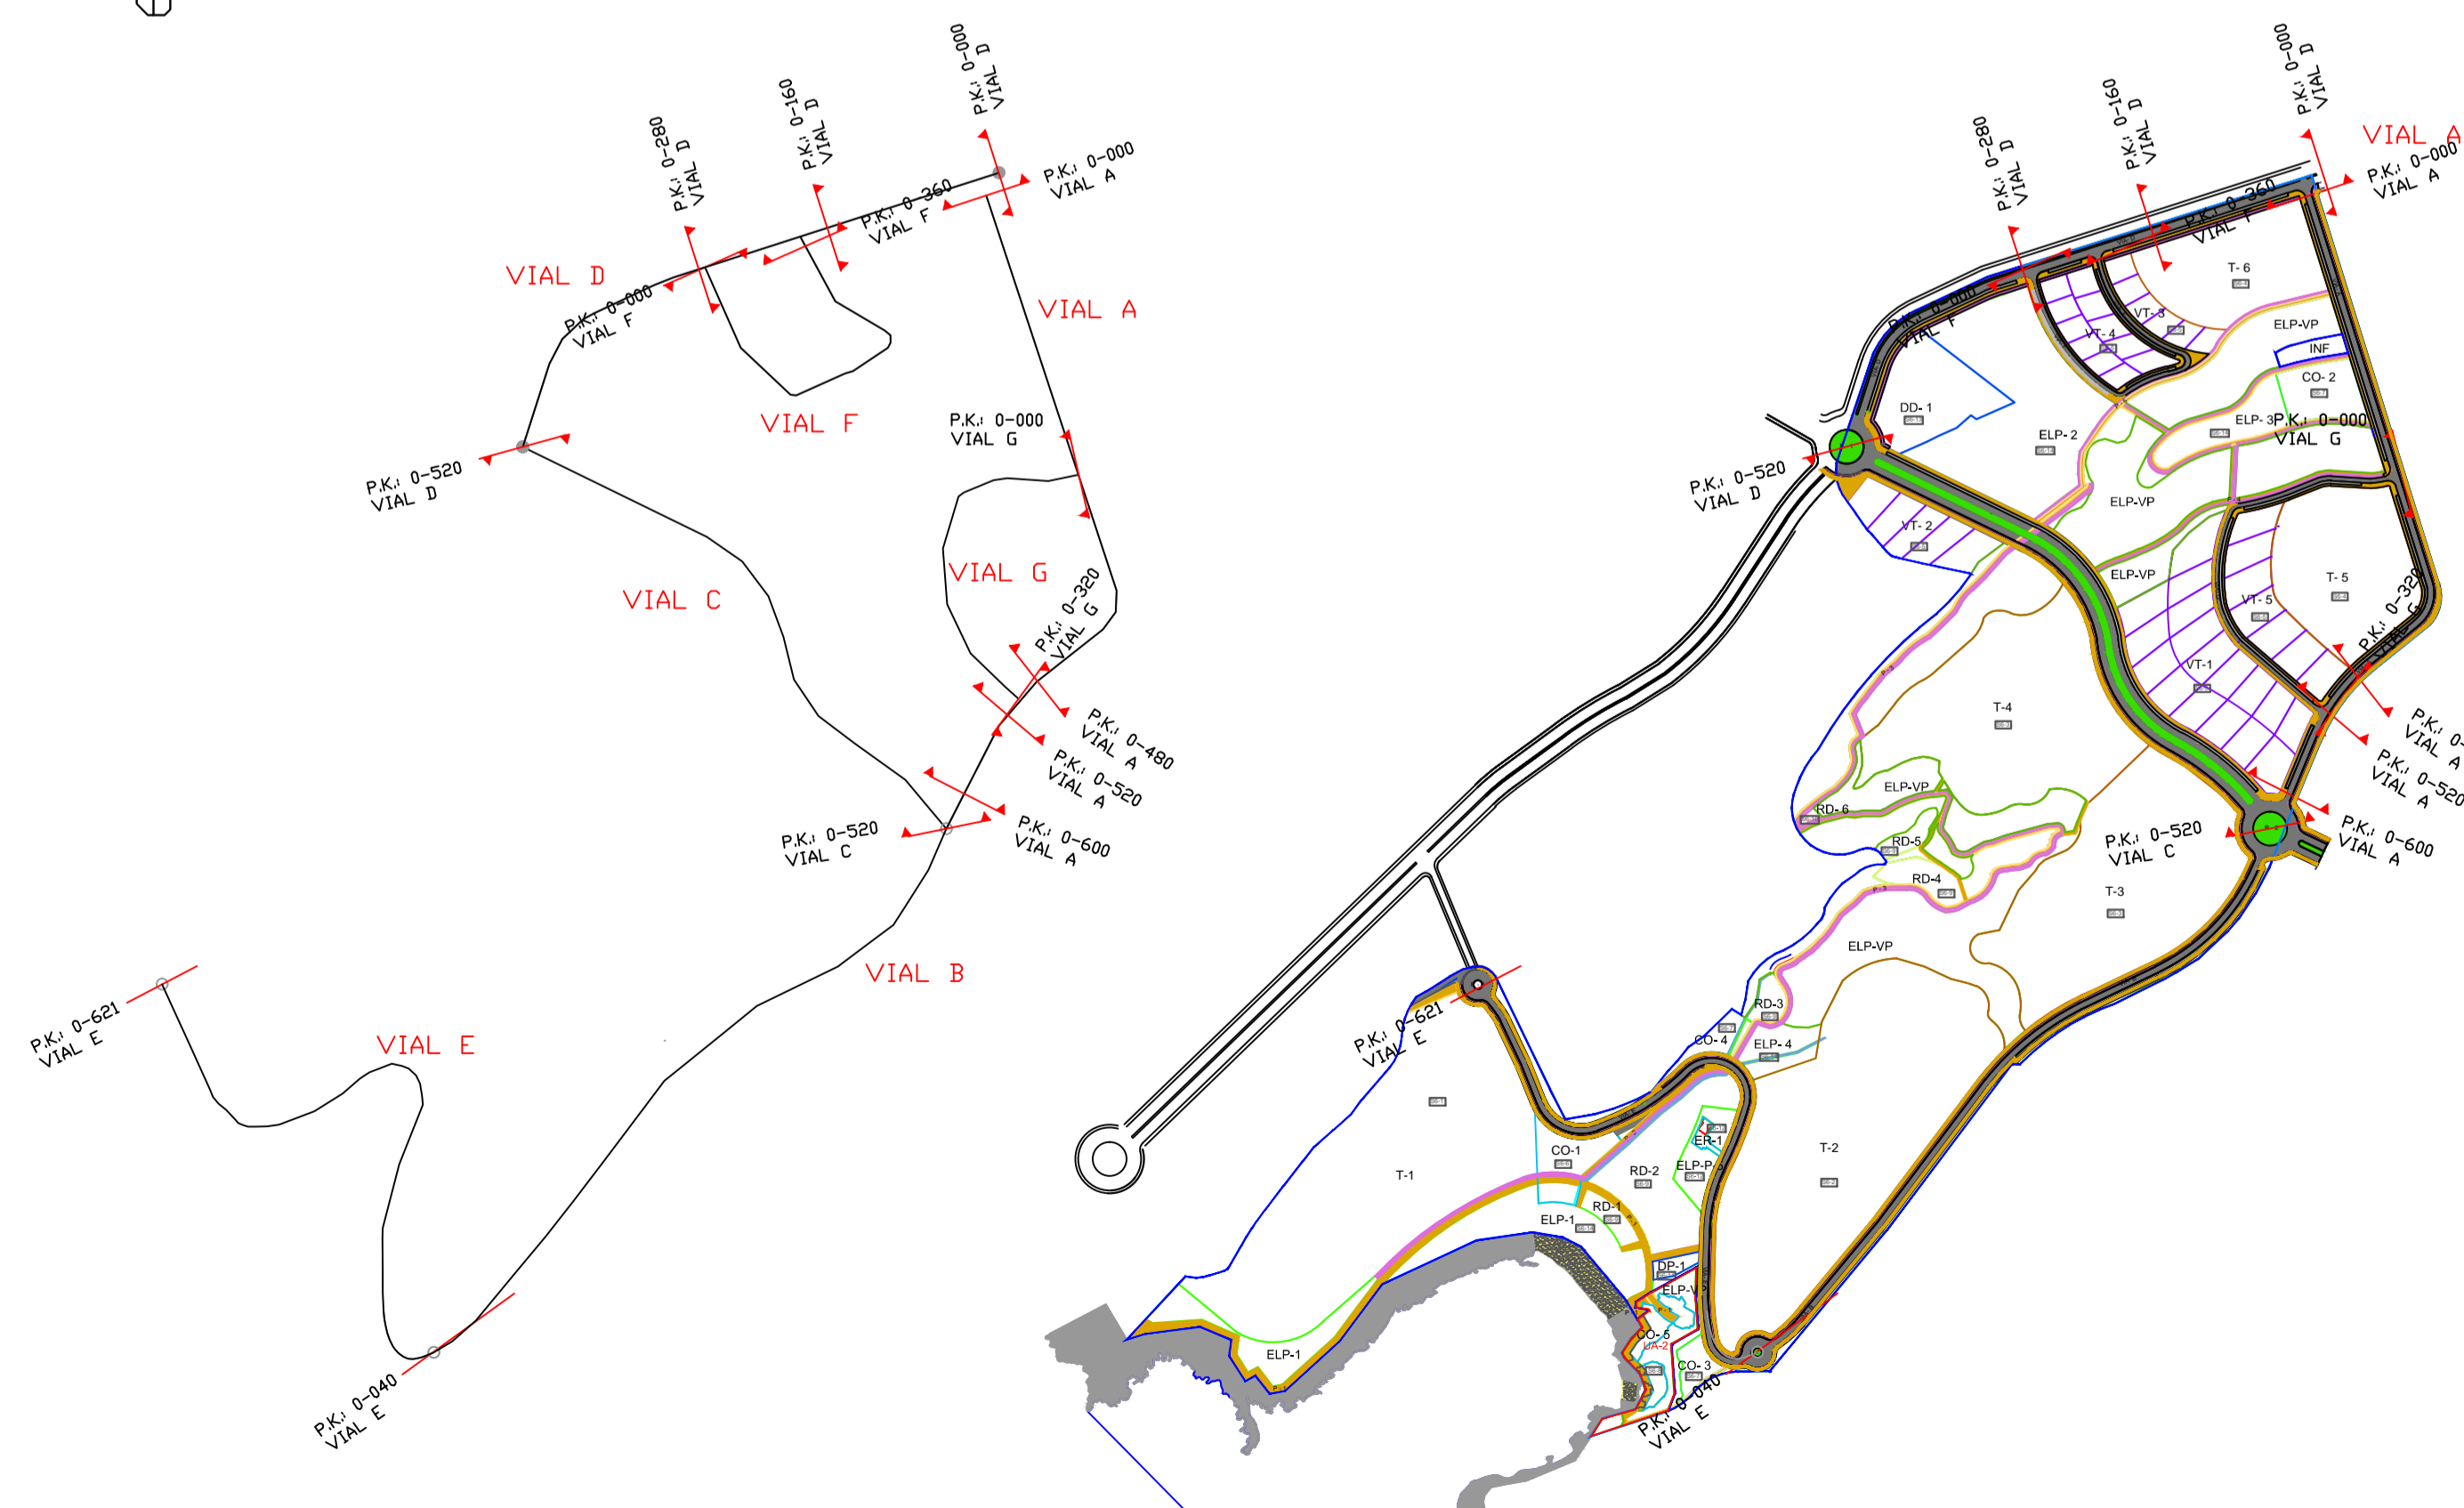

PLANO DE INFORMACIÓN:	INTERSECCIONES VIAS C, E y G	P-2.12
REVISION PARCIAL 02 DEL PLAN GENERAL DE ADEJE	SECTOR SO.6 PUERTITO DE ADEJE	E-1:500
SITUACION:	ADEJE	BB-1
PROMOTOR:	AYUNTAMIENTO DE ADEJE	JULIO 2015
OBSERVACIONES:		
JAVIER ALVAREZ PEÑATE	SILVIA de MIGUEL GARCIA	ADM
ARQUITECTO, COLEG.947	ARQUITECTO, COLEG.1842	ARQUITECTOS
ALVAREZ Y DE MIGUEL ARQUITECTOS		ALVAREZ Y DE MIGUEL ARQUITECTOS
ALVAREZ Y DE MIGUEL ARQUITECTOS - MIRAFLORES 80 - 38003 SANTA CRUZ DE TENERIFE - TLF: 922531421 - estudio@admarchitectos.com		