




V1-RD

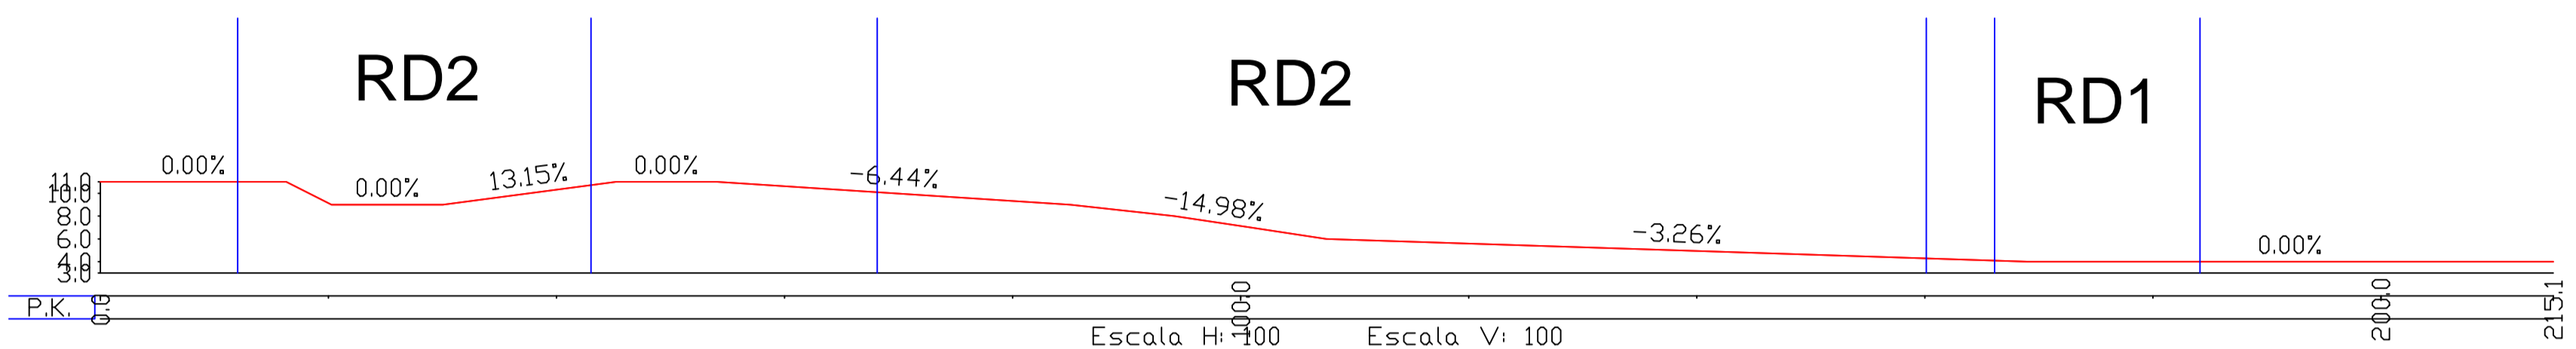


V2-RD

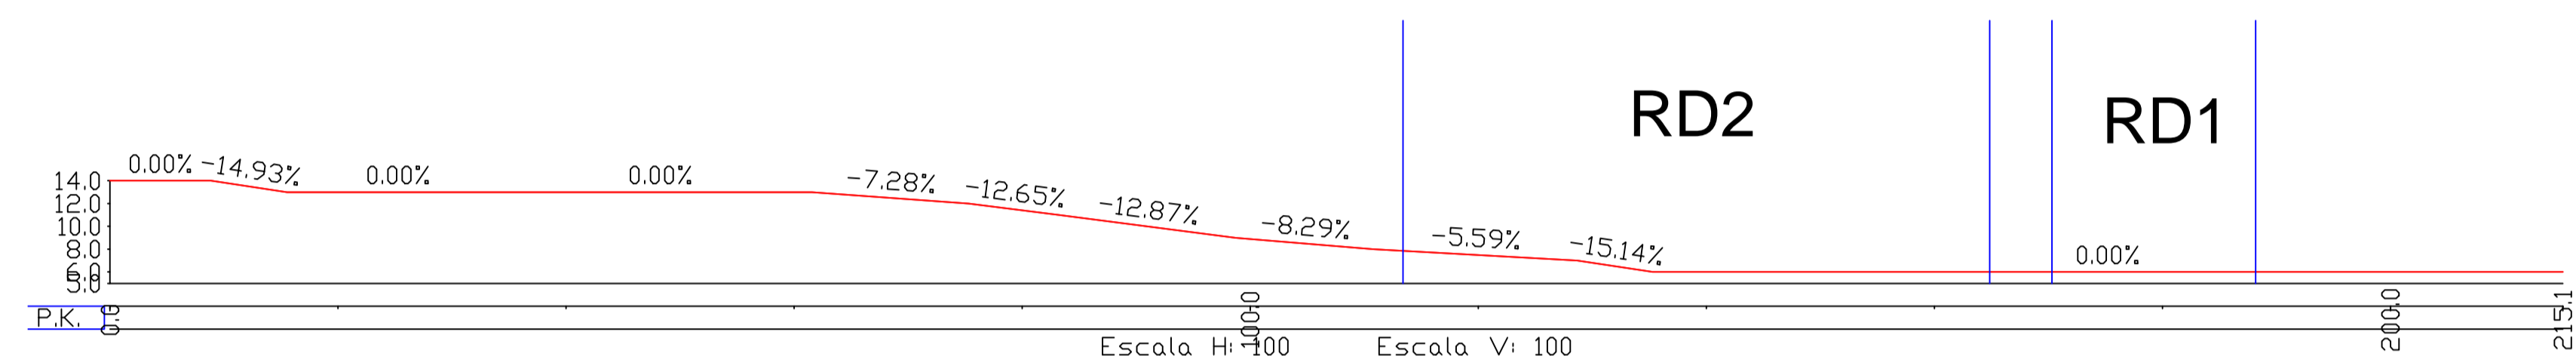


V3-RD

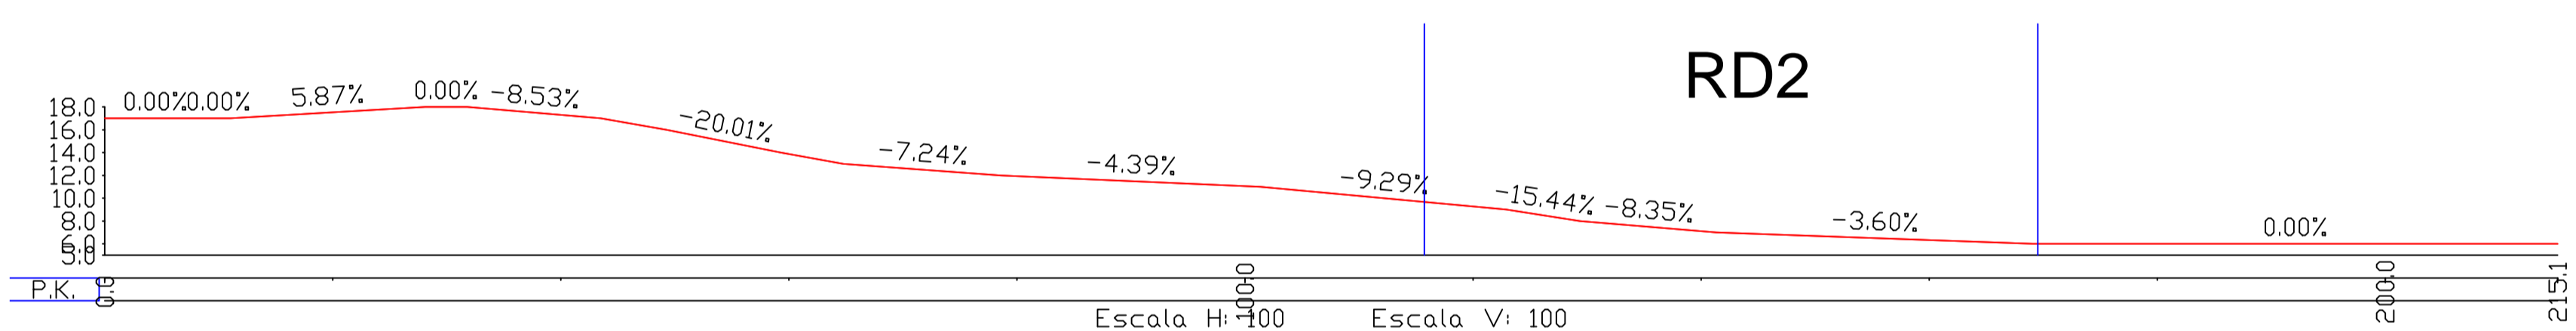


V4-RD

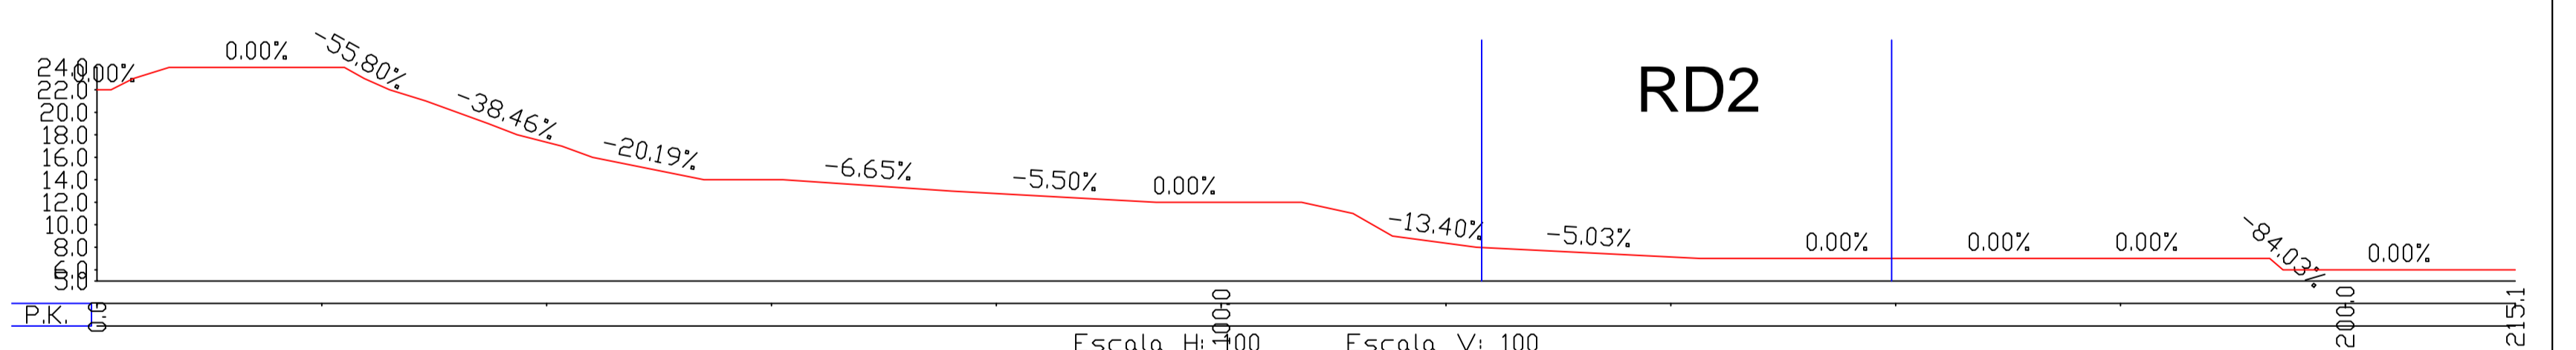

V5-RD

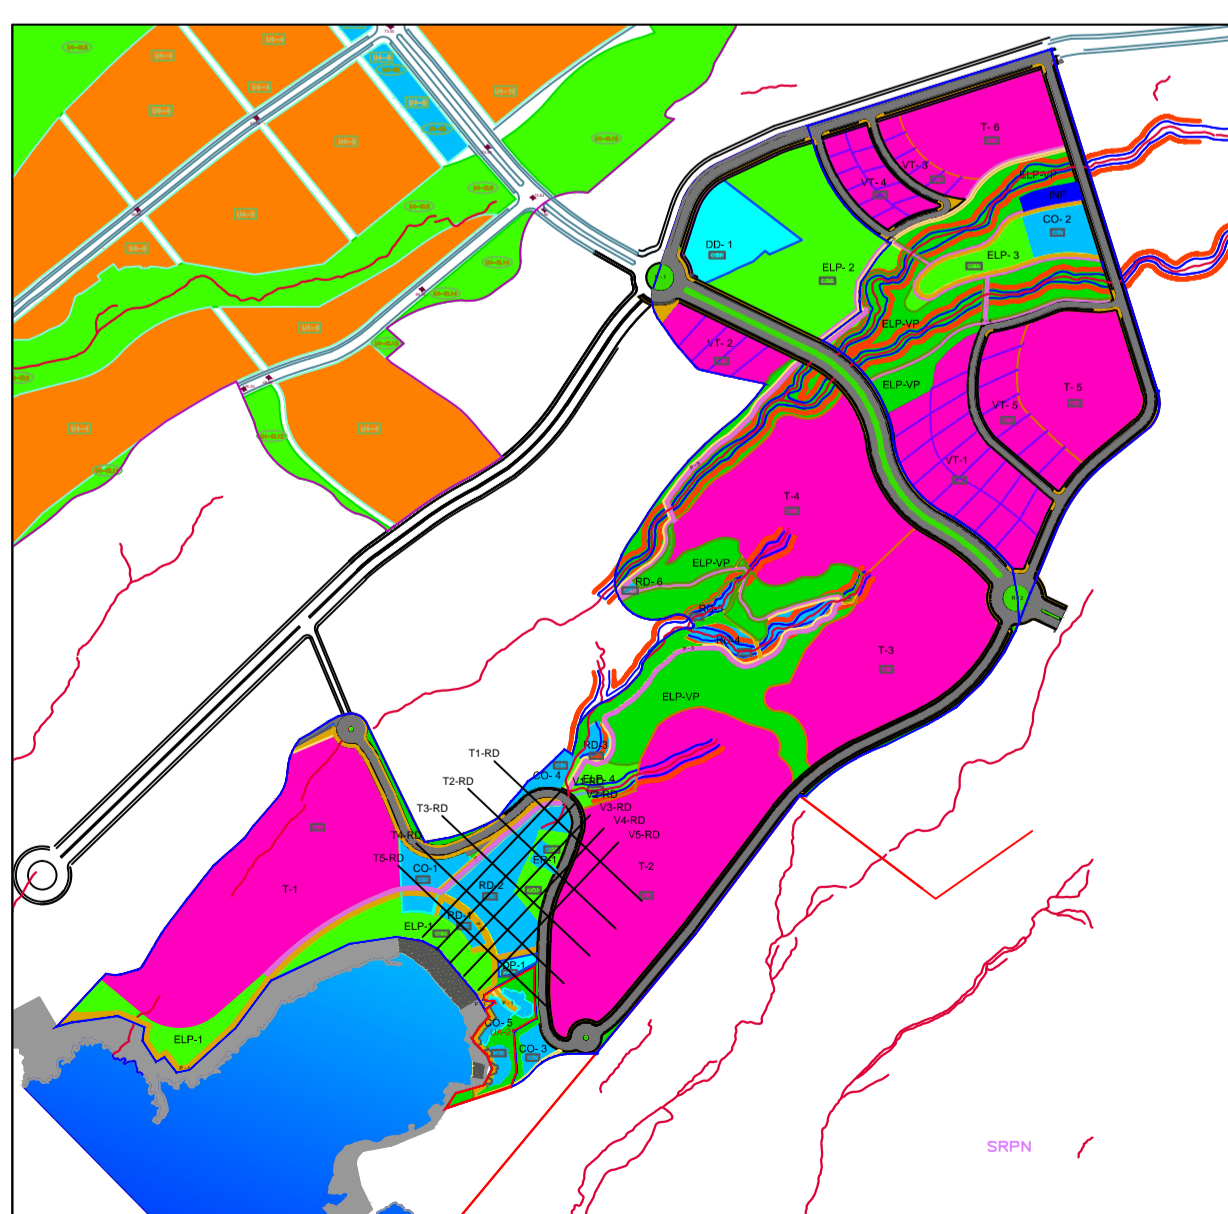

PLANO DE INFORMACIÓN: CLINOMETRICOS ESPACIOS LIBRES ZONAS ACCESIBLES (RD1 - RD2 - ELP5)		P-2.16 E-1:500
REVISION PARCIAL 02 DEL PLAN GENERAL DE ADEJE SECTOR SO.6 PUERTITO DE ADEJE		
SITUACION:	ADEJE	BB-1 JULIO 2015
PROMOTOR:	AYUNTAMIENTO DE ADEJE	
OBSERVACIONES:		 ADM ALVAREZ Y DE MIGUEL ARQUITECTOS S/C de TENERIFE 1986
JAVIER ALVAREZ PEÑATE ARQUITECTO, COLEG.947	SILVIA de MIGUEL GARCIA ARQUITECTO, COLEG.1842	
ALVAREZ Y DE MIGUEL ARQUITECTOS <small>ALVAREZ y de MIGUEL ARQUITECTOS - MIRAFLORES 80 - 38003 SANTA CRUZ DE TENERIFE - TLF: 922531421 - estudio@admarchitectos.com</small>		