


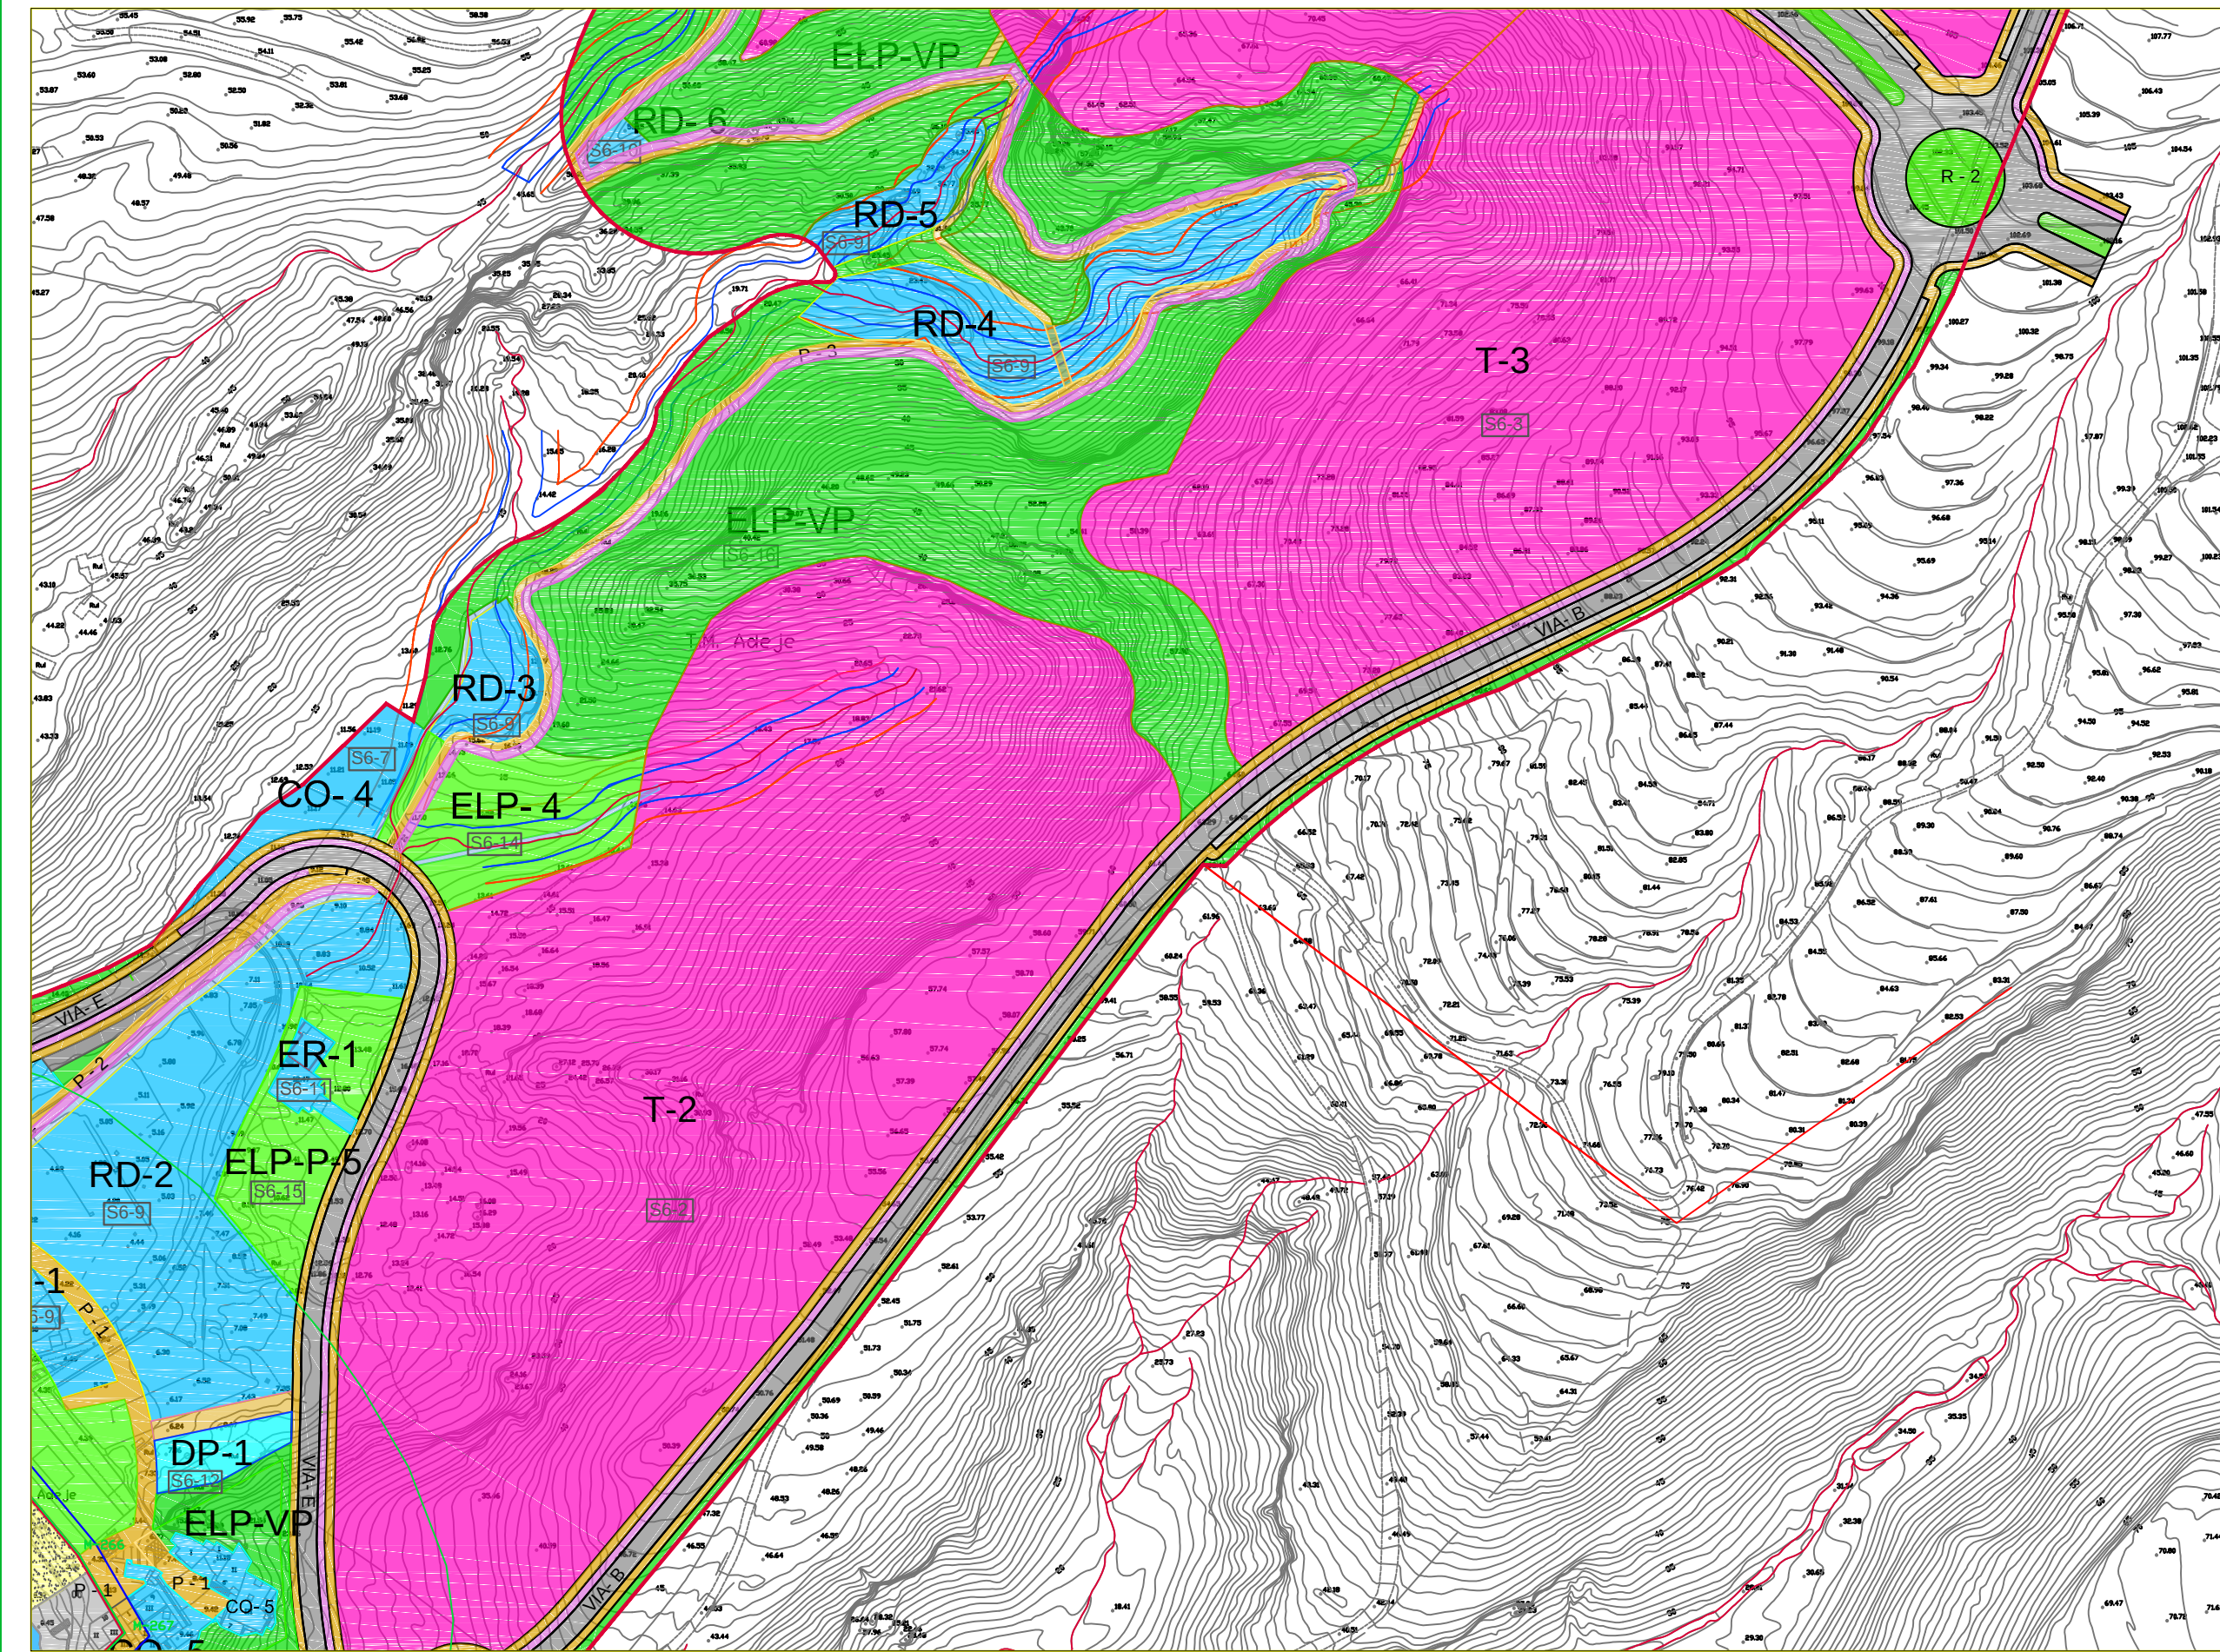

SUELO RESIDENCIAL	SUELO RESIDENCIAL TURISTICO	SISTEMA GENERAL ESPACIOS LIBRES Y ZONAS VERDES	SISTEMA LOCAL ESPACIOS LIBRES Y ZONAS VERDES	SISTEMAS DOTACIONALES PUBLICOS Y EQUIPAMIENTOS	DELIMITACION DE SUELO URBANO	TIPO DE ORDENANZA
SUELO TURISTICO	SUELO DE INTERES CULTURAL	PARQUES URBANOS	ESPACIOS LIBRES Y ZONAS VERDES	DOTACIONALES		NUMERO DE PARCELA
						RED VIARIA
SUELO INDUSTRIAL-SERVICIOS			ESPACIO LIBRE PRIVADO	EQUIPAMIENTOS		PARCELAS EN LAS QUE SE DEBE PROPONER DESVIO DE CAUCE
						LINEA LIMITE DE LA EDIFICACION CORRESPONDIENTE A LA LEGISLACION DE CARRETERAS DE CANARIAS

1	2	3
4	5	

5043-6

- Deslind dominio público marítimo terrestre.
- Línea de servidumbre de protección de la costa.
- Línea de ribera de mar
- Línea de deslind

-Los usos, en la zona de servidumbre de protección, se ajustarán a lo dispuesto en los artículos 24 y 25 de la Ley de Costas.

-Las obras, instalaciones y edificaciones existentes tanto en el Dominio Público como en la zona de servidumbre de protección, estarán a lo establecido en la Disposición Transitoria cuarta de la Ley de Costas.

-Se deberá tener expresamente en cuenta lo dispuesto en los artículos 27, 28, 44.5 y 44.6 de la Ley de Costas en relación con la servidumbre de tránsito, la servidumbre de acceso al mar, la localización de paseos marítimos preferentemente peatonales fuera de la ribera del mar y la instalación, fuera de los primeros 20m. de la zona de servidumbre de protección, de tratamientos de aguas residuales y colectores paralelos a la costa.

PLAN GENERAL DE ORDENACION DE ADEJE

REVISION PARCIAL 02

ADAPTACION BASICA AL D.L.1/2000 DE LAS NORMAS SUBSIDIARIAS DE ADEJE

SITUACION

ADEJE-TENERIFE

PRIMERA CASA ADEJE SL
SEGUNDA CASA ADEJE SL
EXCMO. AYUNTAMIENTO DE ADEJE

PROYECTO DE ORDENANZA
E80-13-01

USOS PORMENORIZADOS DEL SUELO

5043-6

PROYECTO DE ORDENANZA
E80-06-08

64

FECHA: JUNIO 2014

SILVIA DE MIGUEL GARCIA
ARQUITECTO, COLEG. 3842

JAVIER ALVAREZ PENATE
ARQUITECTO, COLEG. 3847