


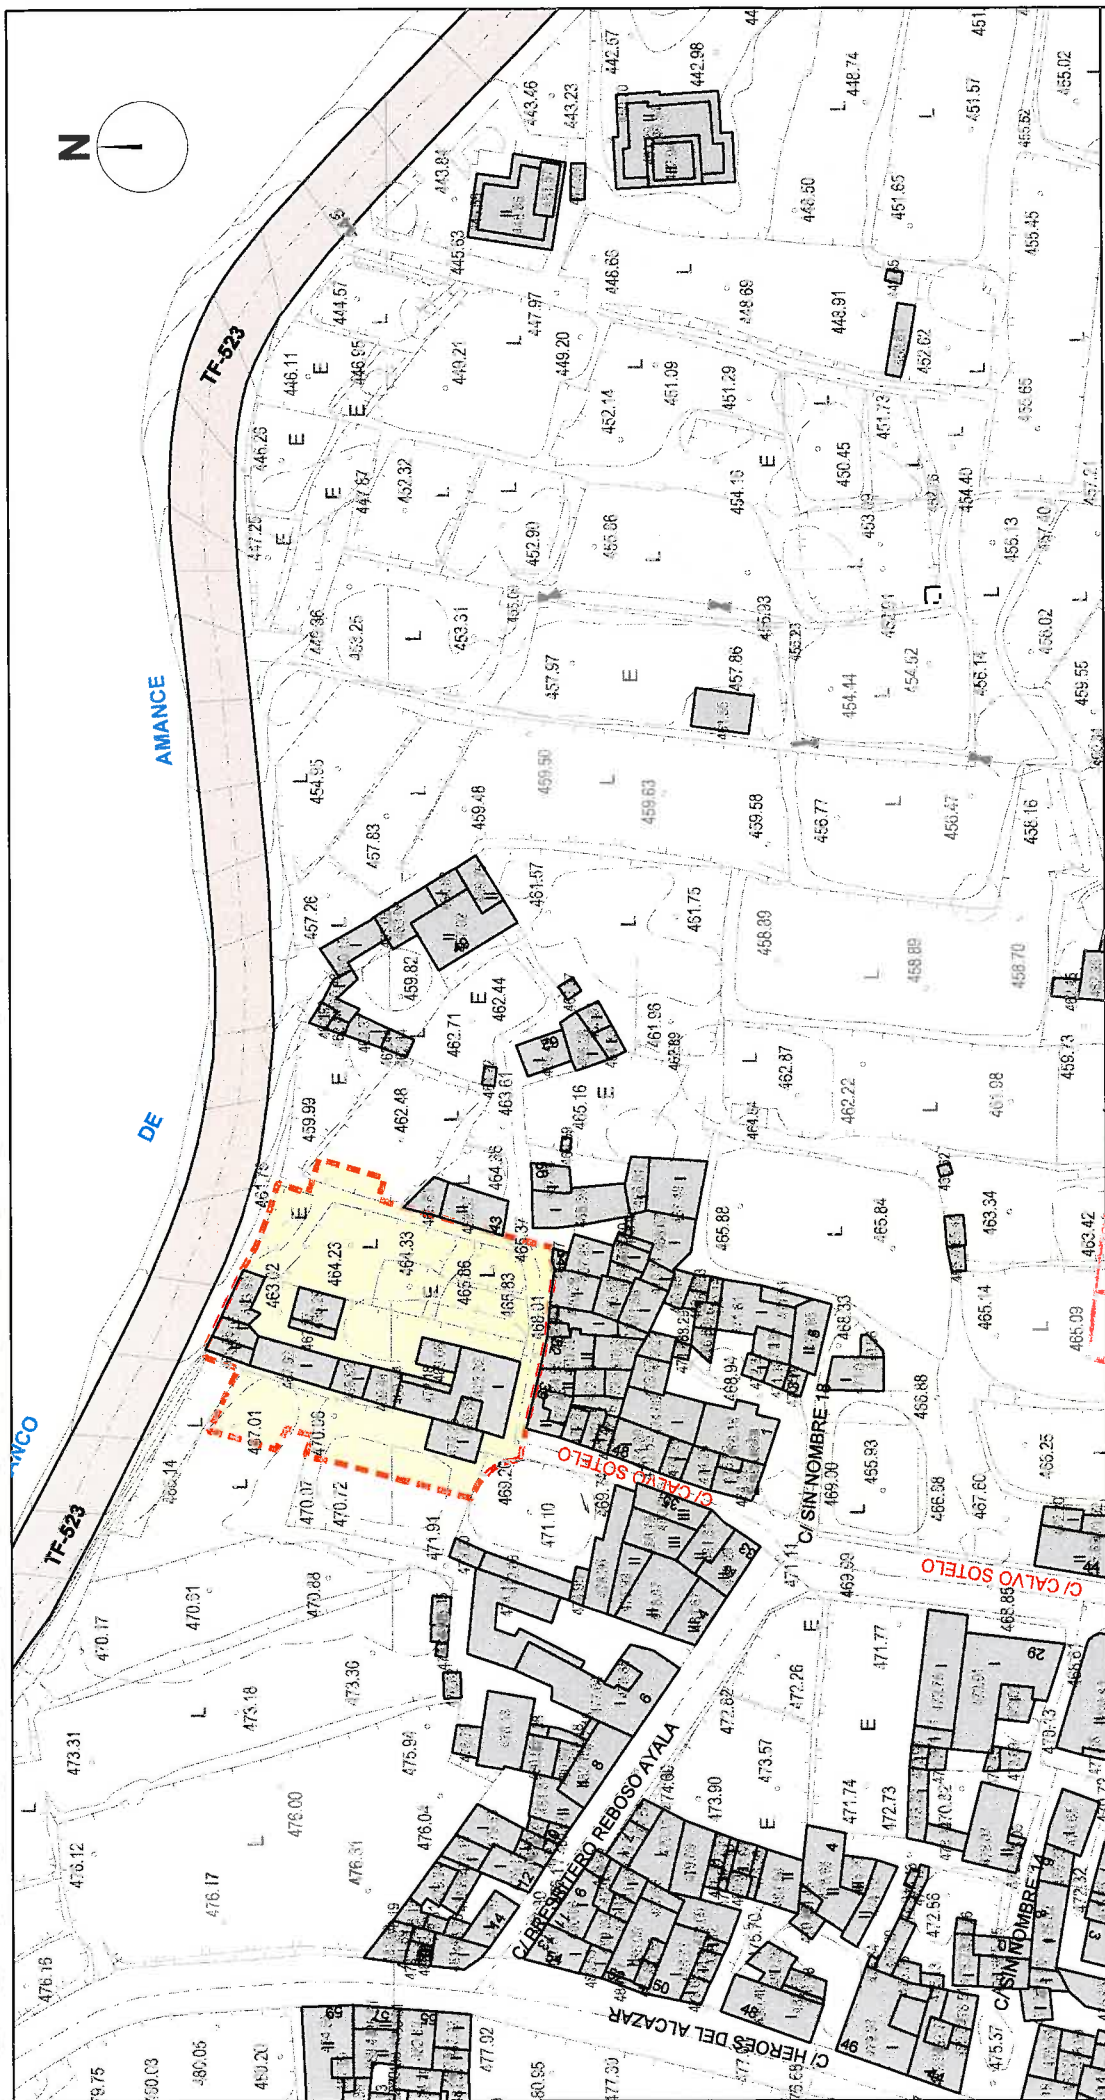

ESTUDIO LUENGO S.L.

ARQUITECTOS:
HUGO LUENGO BARRETO
ALBERTO LUENGO BARRETO
ANTONIO DEL CASTILLO ALBERTOS

SECRETARÍA DE LA UNIVERSIDAD DE LA LAGUNA

PLANO INFORMACIÓN

SITUACIÓN

Nº 1

ESCALA: 1/1.000
FECHA: ENERO 2.007

ESTUDIO DE DETALLE
C/ CALVO SOTELO, 39-41
CTRA. ARAFO-CUMBRE, 37

PROMOTORES
FÁTIMA MARRERO FARÍÑA
JOSÉ ANTONIO GARCÍA GABINO

SITUACIÓN
C/ CALVO SOTELO, 39-41
T.M. ARAFO-TENERIFE

COLEGIO DE ARQUITECTOS DE CANARIAS
DEMARCACION DE TENERIFE - GOMERA - HIERRO

074026 22.ENE.07

VISADO

LEYENDA:

- CTRA. CABILDO TF-523
- EDIFICACIONES EXISTENTES
- AMBITO ESTUDIO DE DETALLE (Superficie= 1.400 m²)