


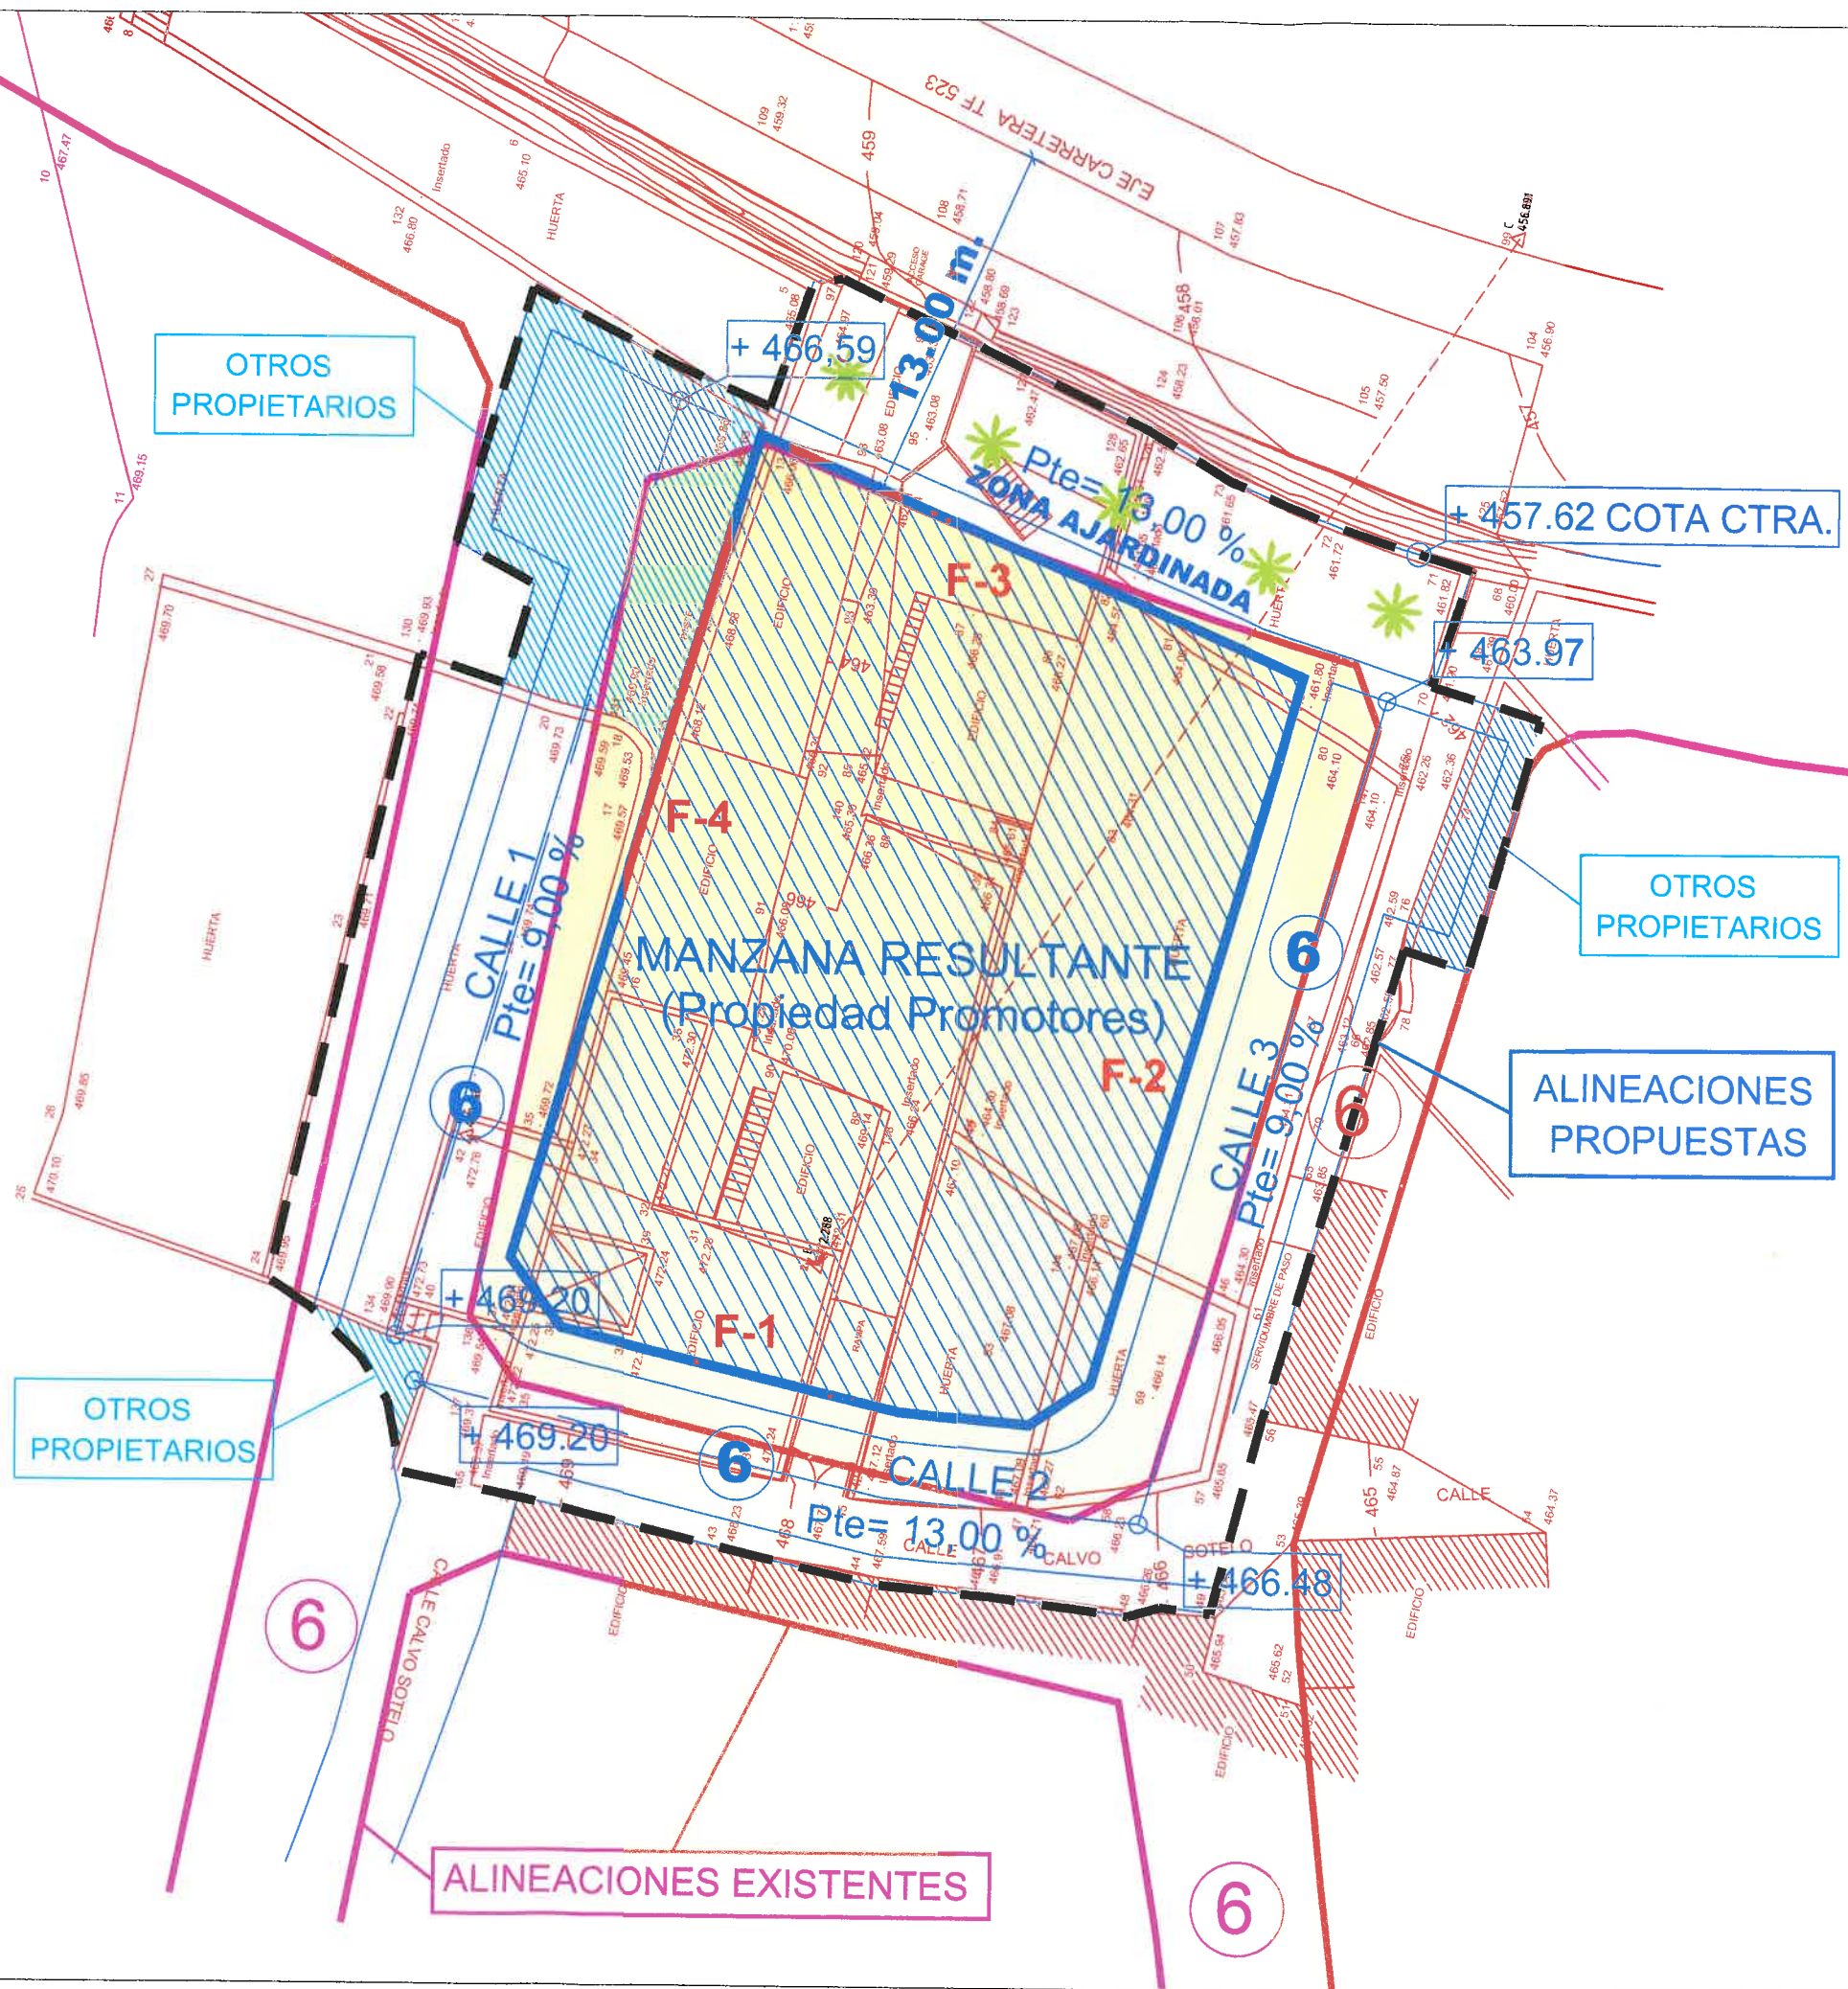

LEYENDA:

(Sup= 1.400 m²)

Ámbito Estudio de Detalle
(Necesario para el desarrollo urbanístico
de la manzana)

A Ejecutar por Promotores.



Afecciones otras propiedades
(Recogidas en Planeamiento Vigente)



Manzana Resultante según PGO Vigente
(Superficie= 812.00 m²)



Manzana Resultante según ajuste alineaciones
(Superficie= 602.55 m²). Coincide con propiedad de promotores.

F-1

Nº FACHADAS



ESTUDIO DE DETALLE
C/ CALVO SOTELO, 39-41
CTRA. ARAFO-CUMBRE, 37

PROMOTORES
FÁTIMA MARRERO FARIÑA
JOSÉ A. GARCÍA GABINO

SITUACIÓN
c/ Calvo Sotelo, 39-41
T.M. ARAFO

PLANO
ORDENACIÓN

ALINEACIONES
Y RASANTES
(Justificación)

ESCALA: 1/100
FECHA: ENERO 2.007

Nº04

ESTUDIO LUENGO S.L.

ARQUITECTOS:
HUGO LUENGO BARRETO
ALBERTO LUENGO BARRETO
ANTONIO DEL CASTILLO ALBERTOS
Carretera Giral "Los Camplones" 1195 - C.P. 38006 - S.C. de Tenerife
Tfno: 922 28 68 63/922 28 65 14 Fax: 922 21102
E-mail: urbaneo@luengo.com