


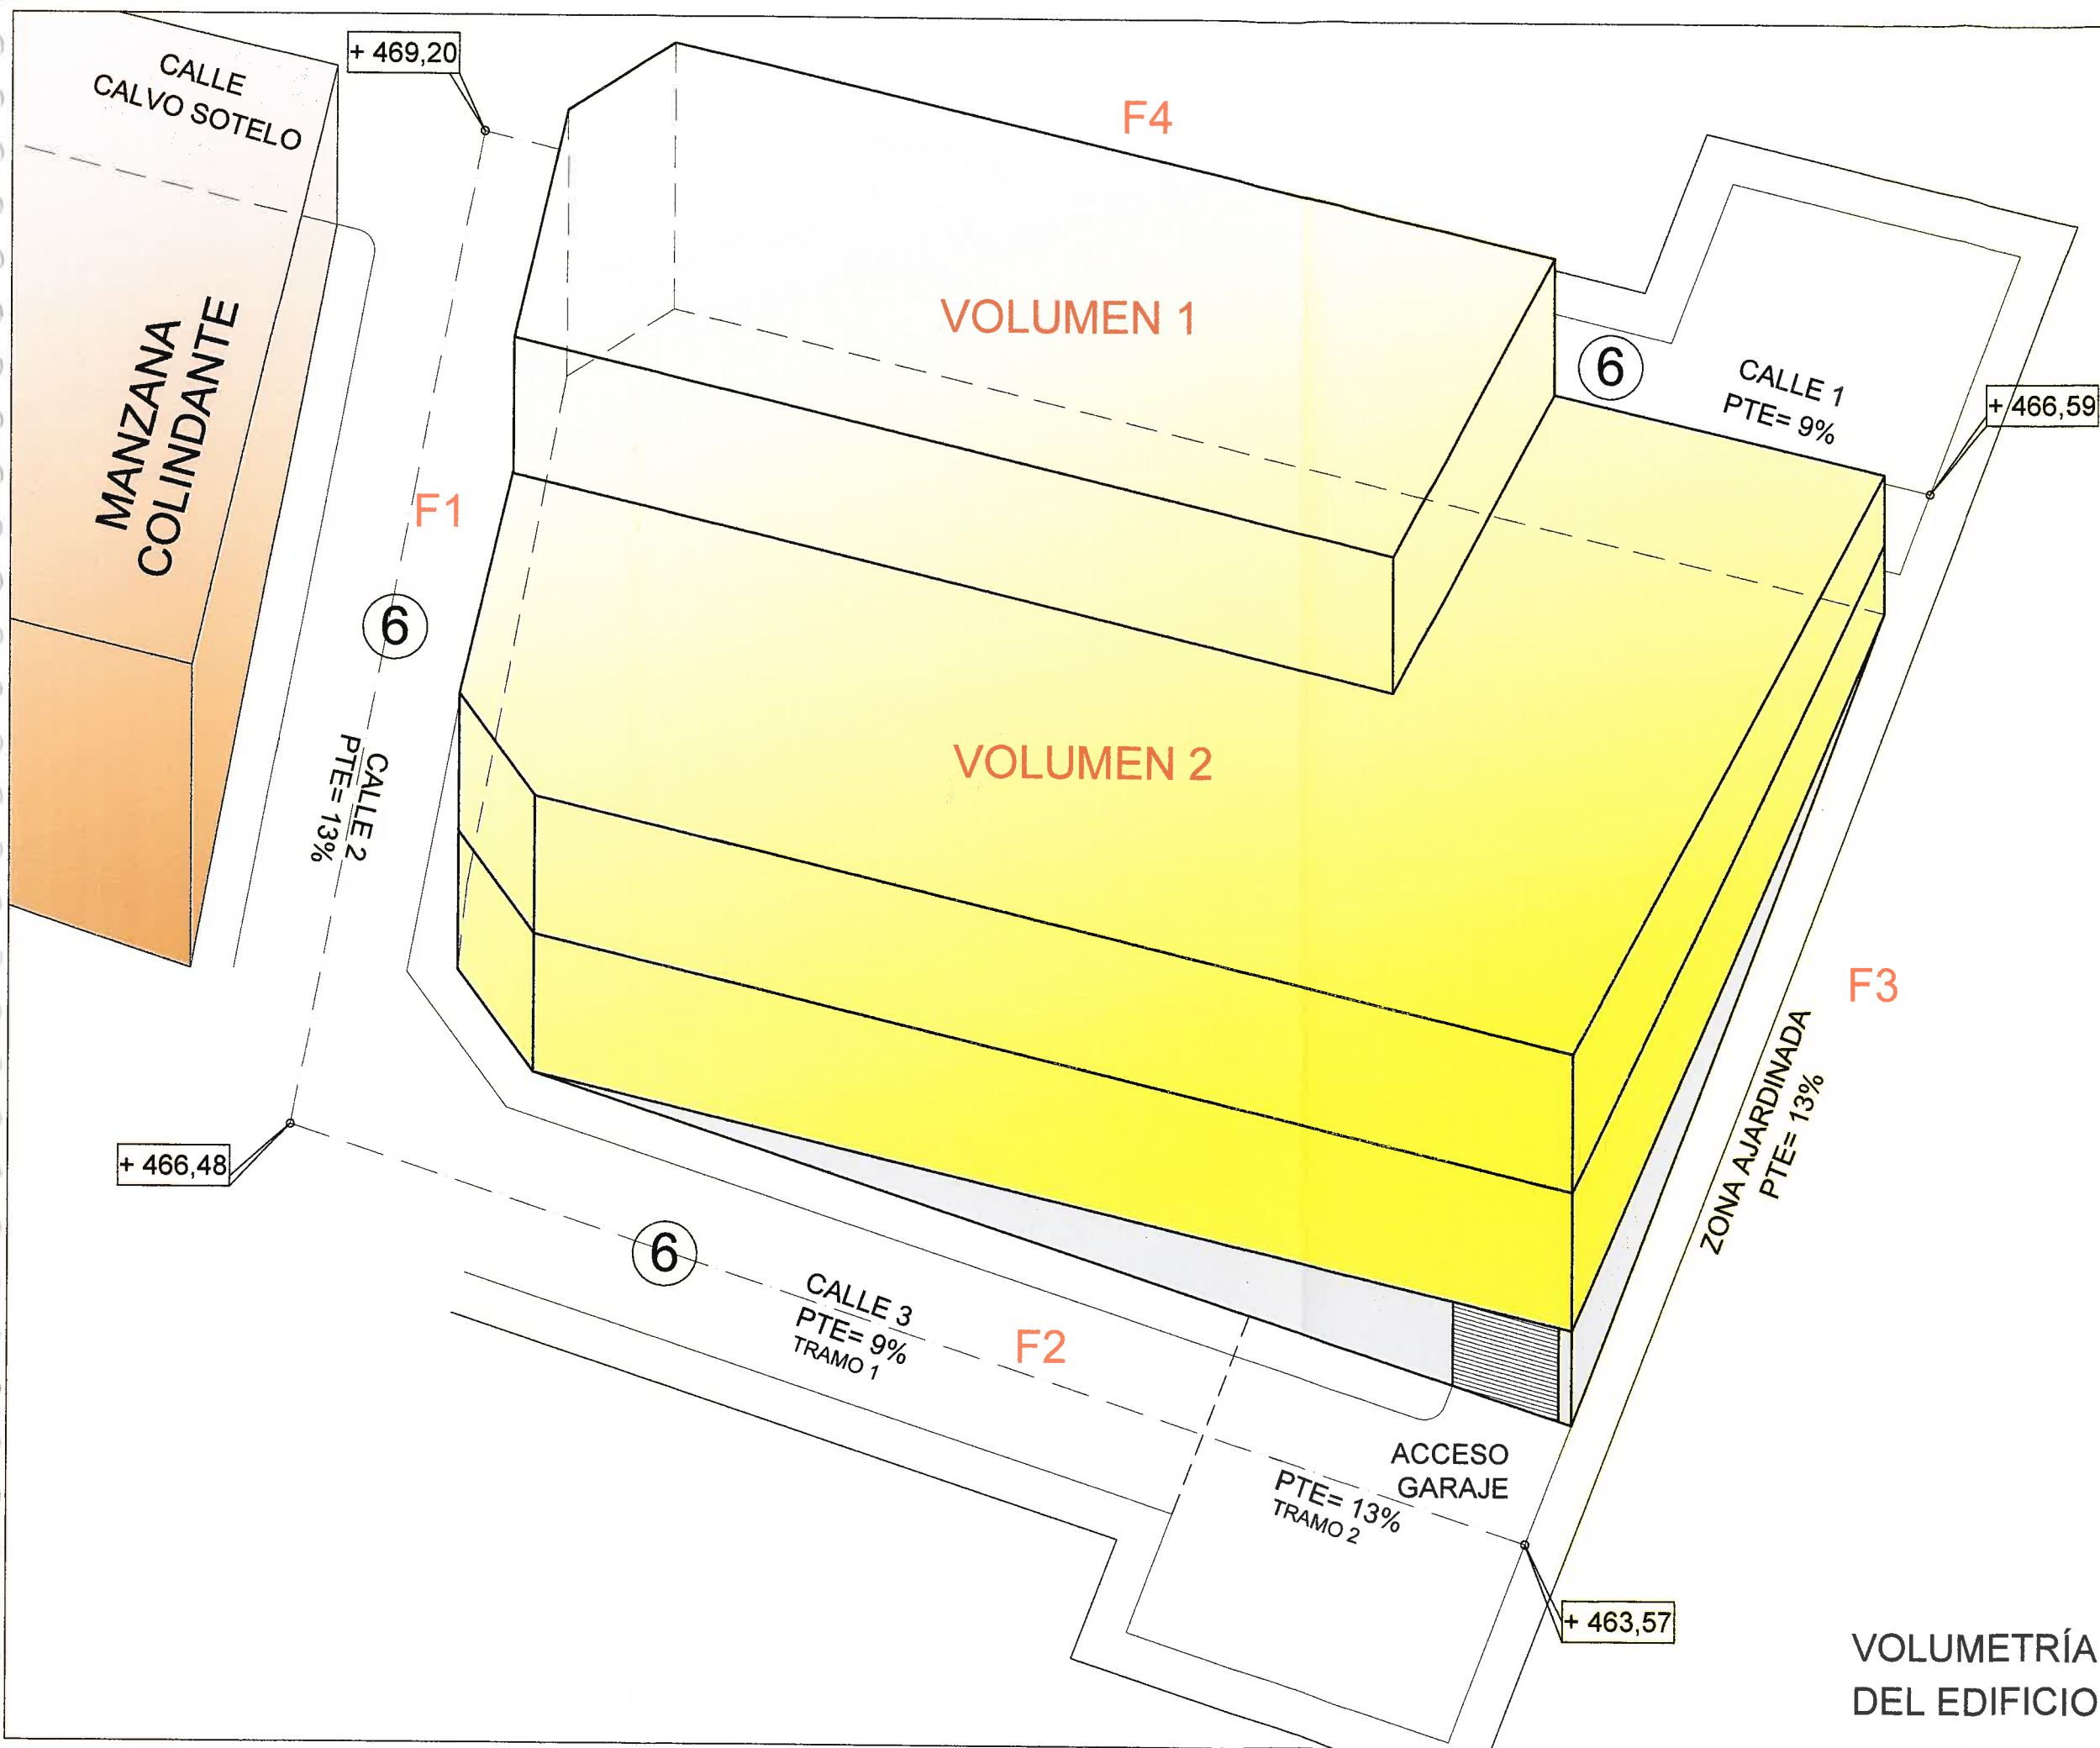

COLEGIO DE ARQUITECTOS DE CANARIAS
DEMARCACIÓN DE TENERIFE-BOMERA-HIERRO
074026 22. ENE. 07
VISADO

ESTUDIO DE DETALLE
C/ CALVO SOTELO, 39-41
CTRA. ARAFO-CUMBRE, 37

PROMOTORES
FÁTIMA MARRERO FARIÑA
JOSÉ A. GARCÍA GABINO

SITUACIÓN
c/ Calvo Sotelo, 39-41
T.M. ARAFO

PLANO
ORDENACIÓN

**ESQUEMA
VOLUMETRÍA**

ESCALA: 1/100
FECHA: ENERO 2.007 **Nº06**

ESTUDIO LUENGO S.L.

ARQUITECTOS:
HUGO LUENGO BARRETO
ALBERTO LUENGO BARRETO
ANTONIO DEL CASTILLO ALBERTOS

Carretera Gral. "Los Camplotes" 1405 - C.P. 38006 - S/C de Tenerife
Tfno. 922 28 08 03/922 28 09 14 Fax. 922 28 05 05
E-mail: lubenlugo@luengo.com

**VOLUMETRÍA
DEL EDIFICIO**