


SECCIÓN TRANSVERSAL

Edificación Colindante a la Carretera TF-523

Escala 1/175

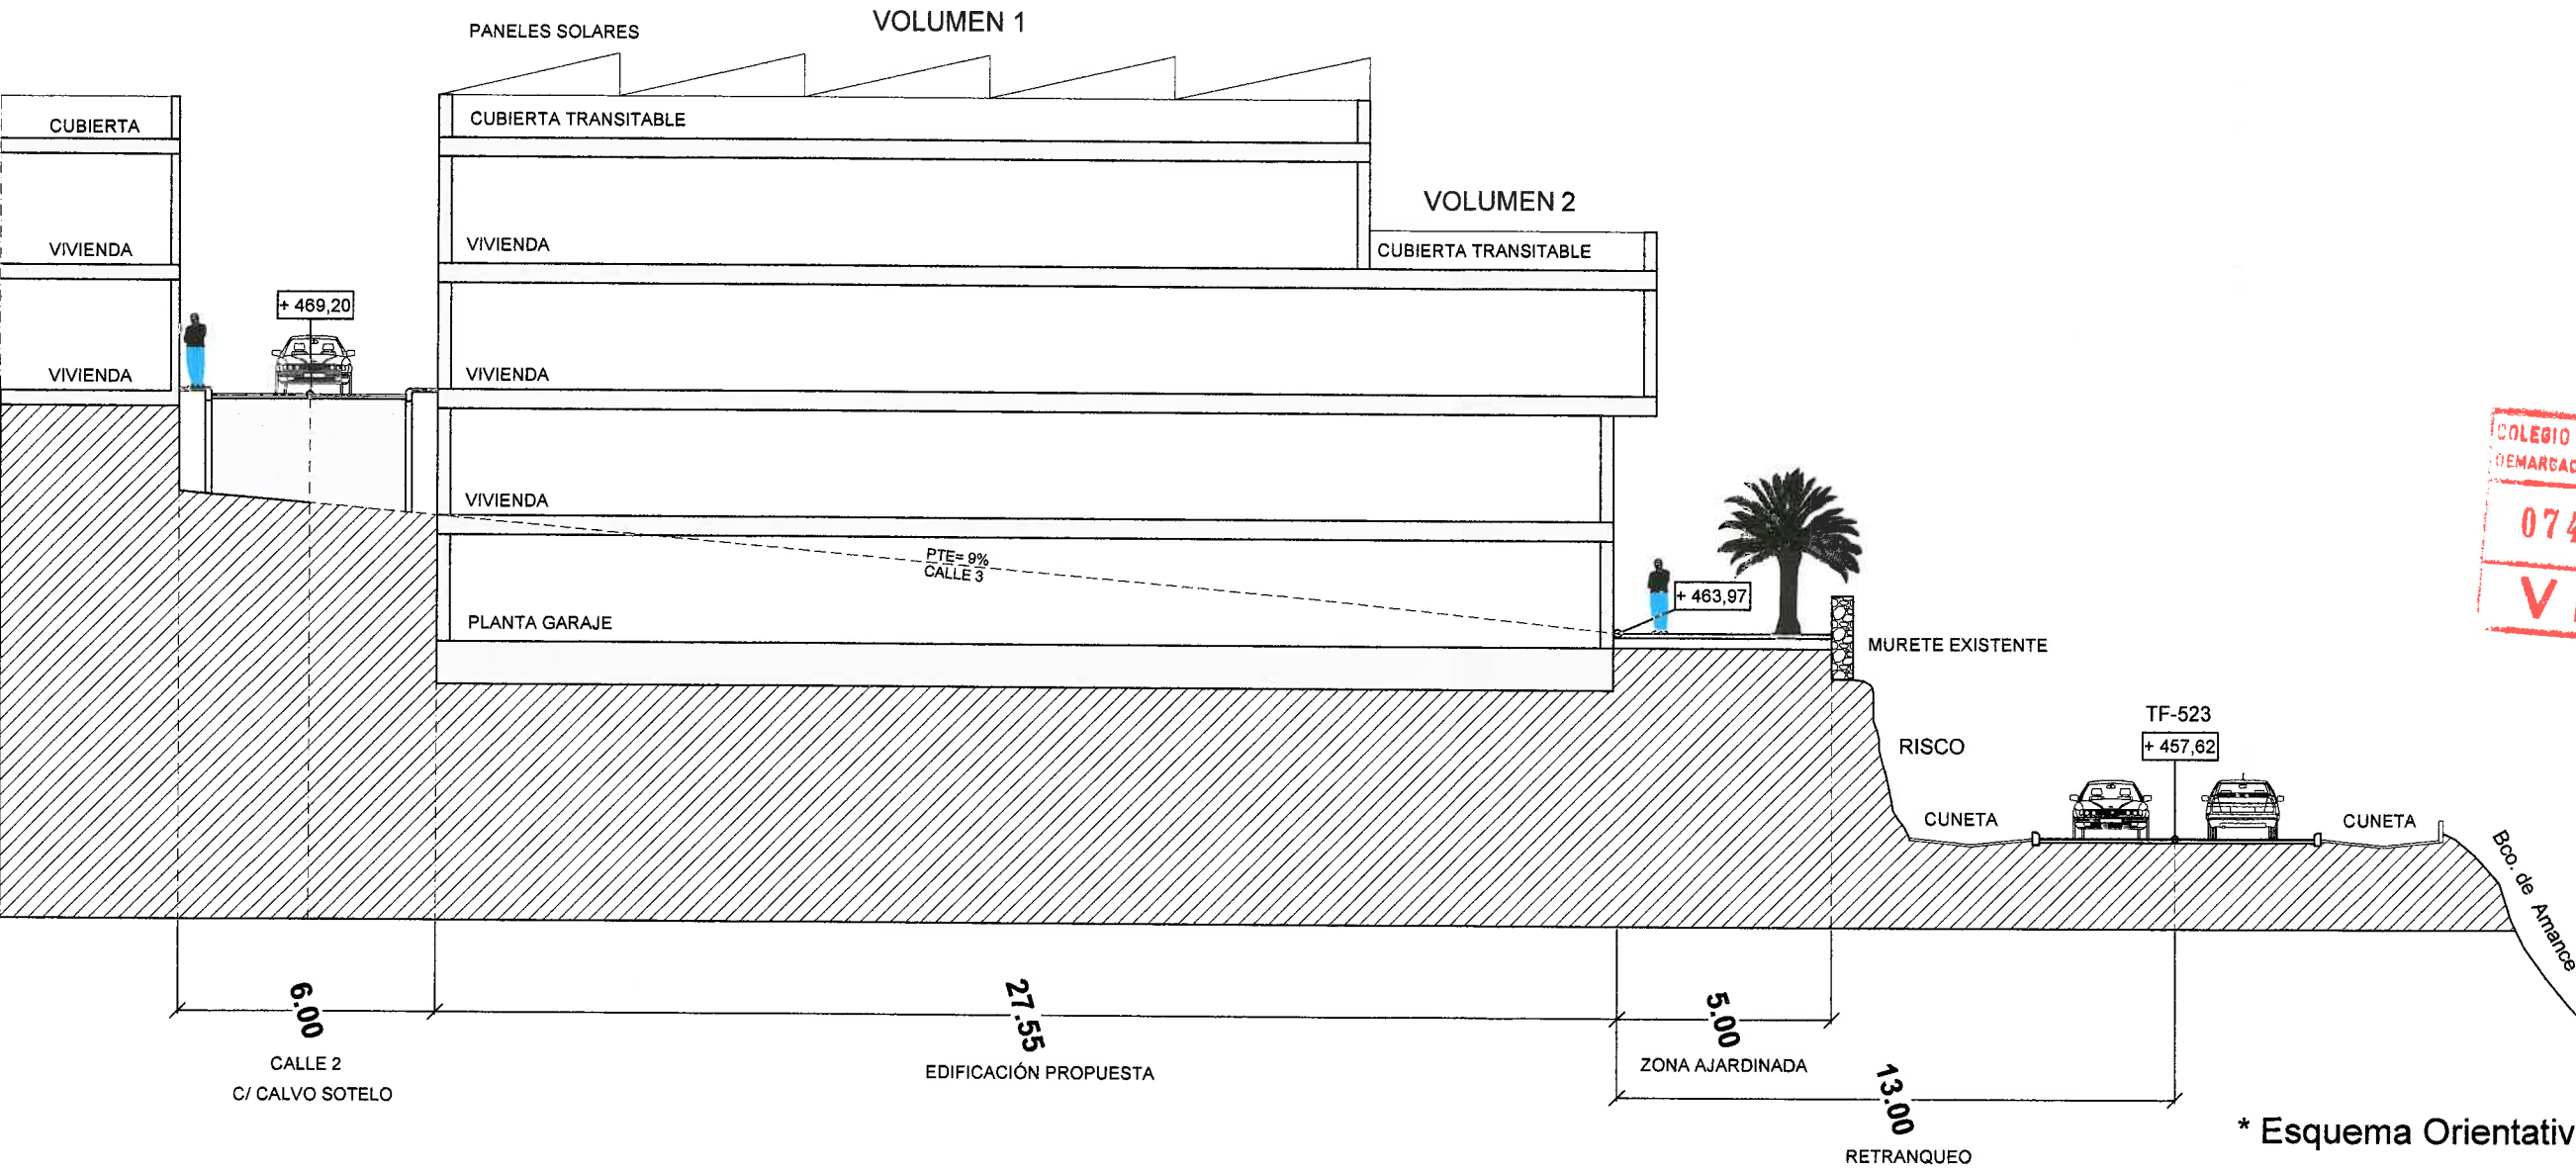

COLEGIO DE ARQUITECTOS DE CANARIAS
DEMARCACION DE TENERIFE-BOMERA-HIERRO
074026 22.ENE.07
VISADO

ESTUDIO DE DETALLE
C/ CALVO SOTELO, 39-41
CTRA. ARAFO-CUMBRE, 37

PROMOTORES
FÁTIMA MARRERO FARÍÑA
JOSÉ A. GARCÍA GABINO

SITUACIÓN
c/ Calvo Sotelo, 39-41
T.M. ARAFO

PLANO
ORDENACIÓN

**SECCIÓN
TRANSVERSAL**

ESCALA: 1/100
FECHA: ENERO 2.007 **Nº08**

ESTUDIO LUENGO S.L.

ARQUITECTOS:
HUGO LUENGO BARRETO
ALBERTO LUENGO BARRETO
ANTONIO DEL CASTILLO ALBERTOS

Carretera GTR "La Cumbre" 196 - C.P. 38206 - S/C de Tenerife
Tfno 922.28.98 922.28.99 922.28.14 Fax: 922.28.1822
E-mail: luenگو@luengo.com

* Esquema Orientativo