


MEDICIÓN ALTURA REGULADORA MÁXIMA

F2)

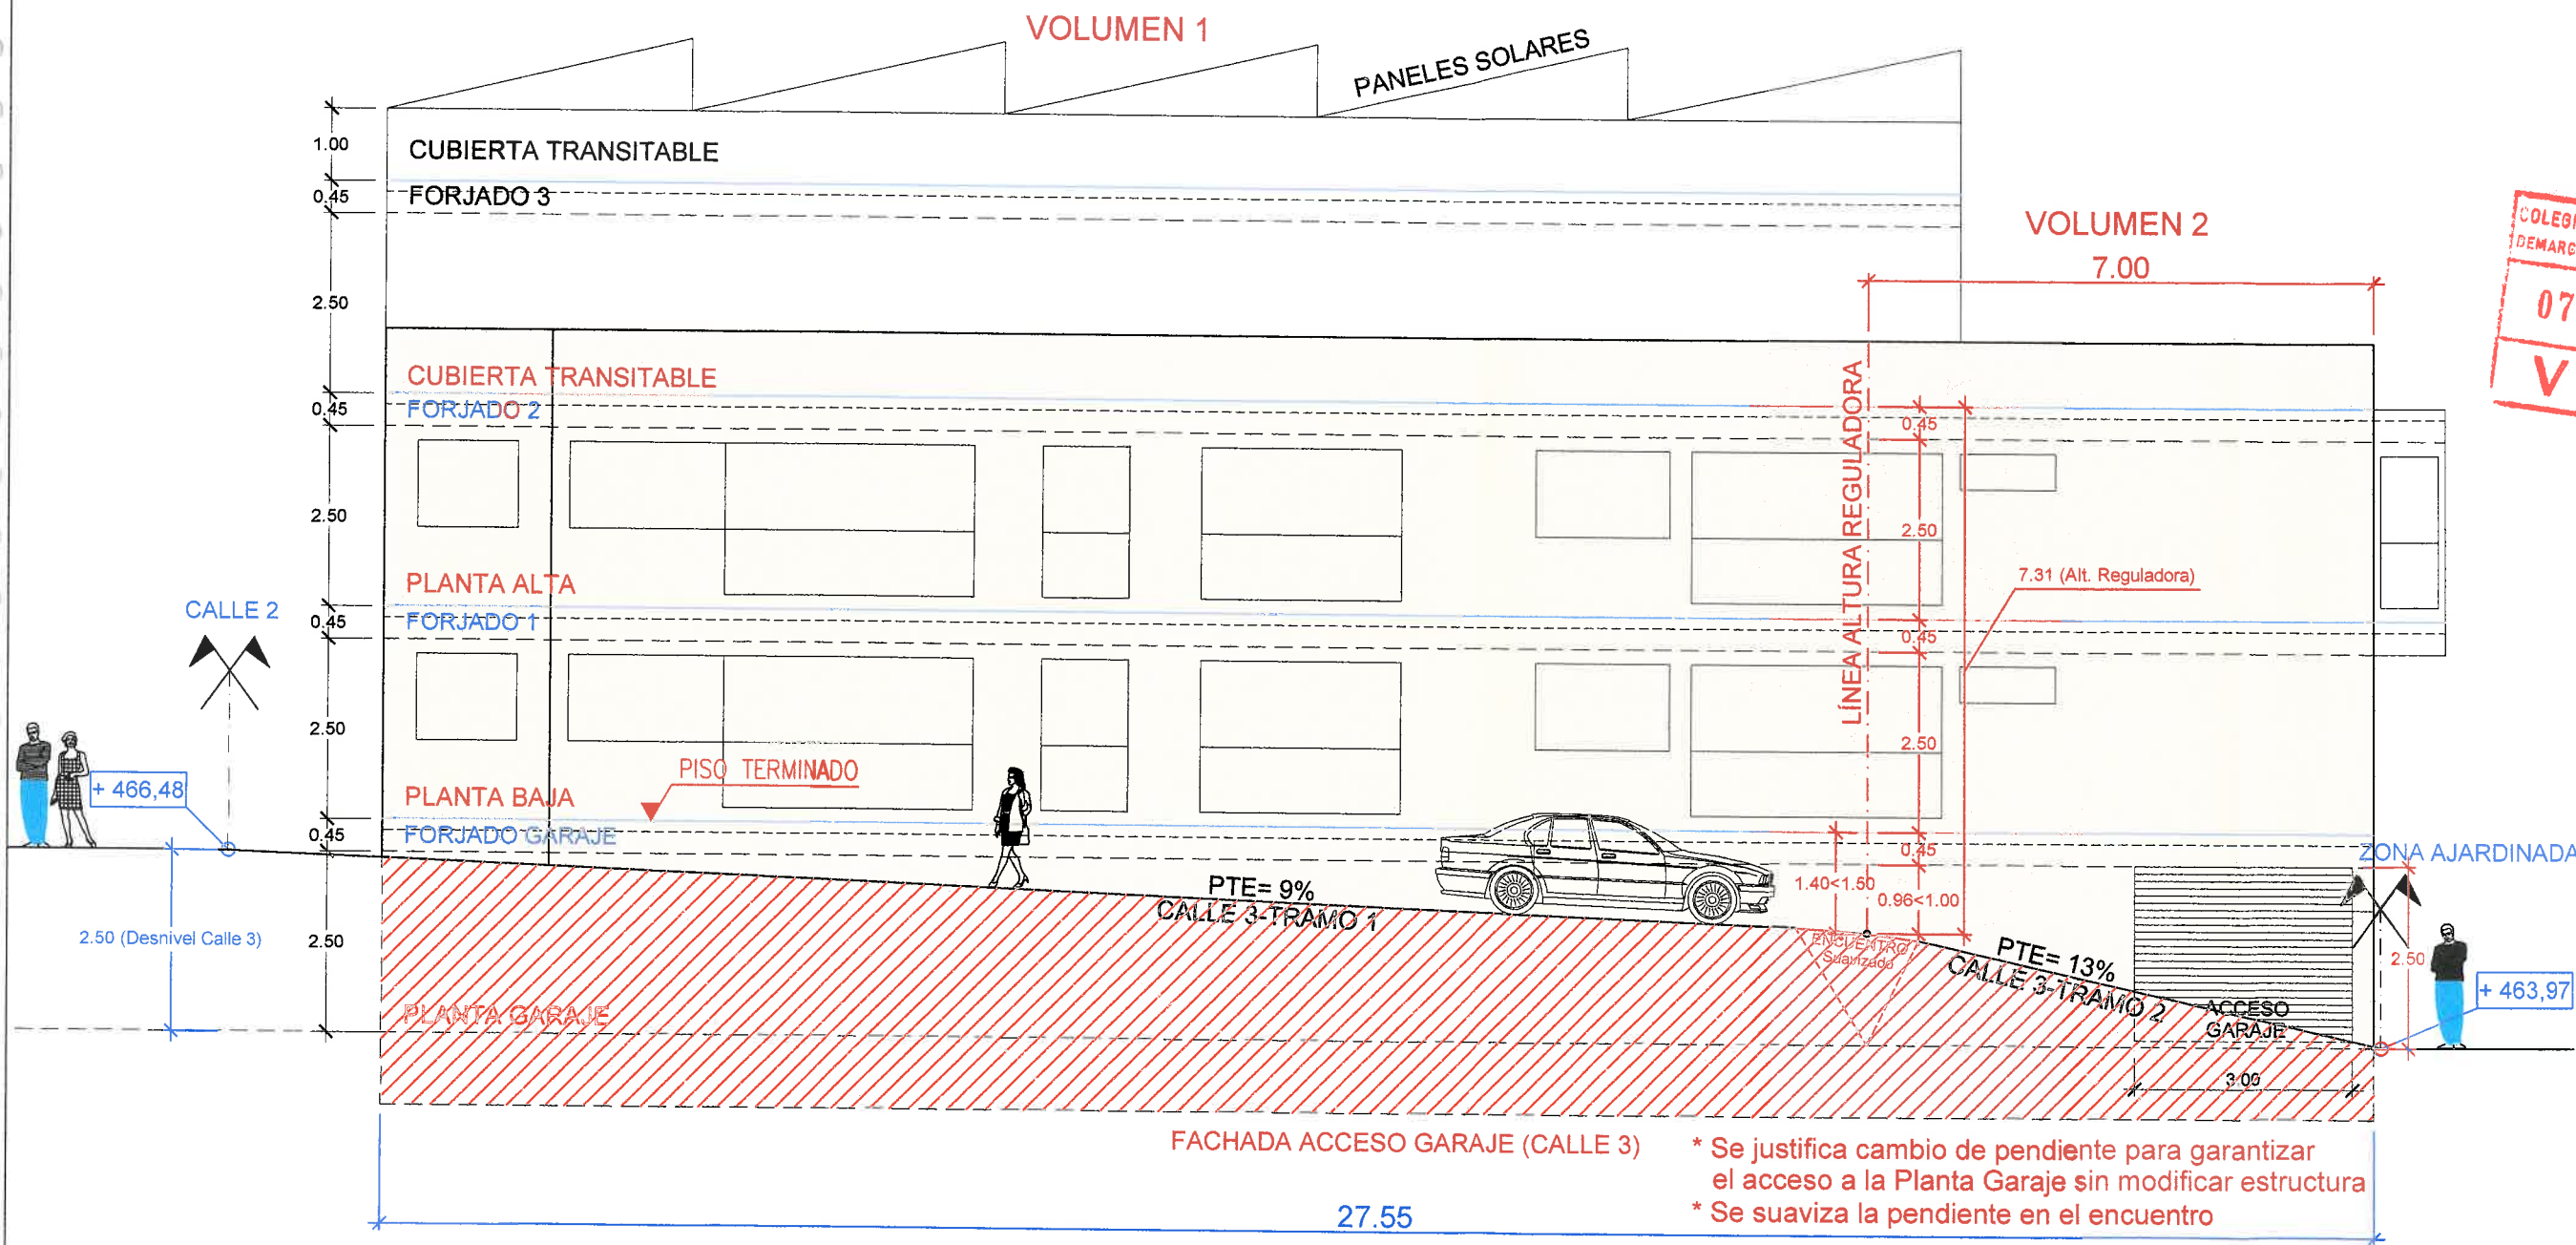

COLEGIO DE ARQUITECTOS DE CANARIAS
DEMARCACION DE TENERIFE - BOMERA - HIERRO
074026 22. ENE. 07
VISADO

ESTUDIO DE DETALLE
C/ CALVO SOTELO, 39-41
CTRA. ARAFO-CUMBRE, 37

PROMOTORES
FÁTIMA MARRERO FARIÑA
JOSÉ A. GARCÍA GABINO

SITUACIÓN
c/ Calvo Sotelo, 39-41
T.M. ARAFO

PLANO
ORDENACIÓN

ALZADO ESTE
(Altura Reguladora)

ESCALA: 1/100
FECHA: ENERO 2.007 **Nº 7.2**

ESTUDIO LUENGO S.L.

ARQUITECTOS:
HUGO LUENGO BARRETO
ALBERTO LUENGO BARRETO
ANTONIO DEL CASTILLO ALBERTOS
Callejón de la Granja, 10 - 38006 - S/C de Tenerife
Tfno: 922 28 88 83/922 28 89 14 Fax: 922 28 1802
E-mail: urbanismo@estudioLUENGO.com

ALZADO ESTE