


FACHADA A ZONA AJARDINADA

F3)

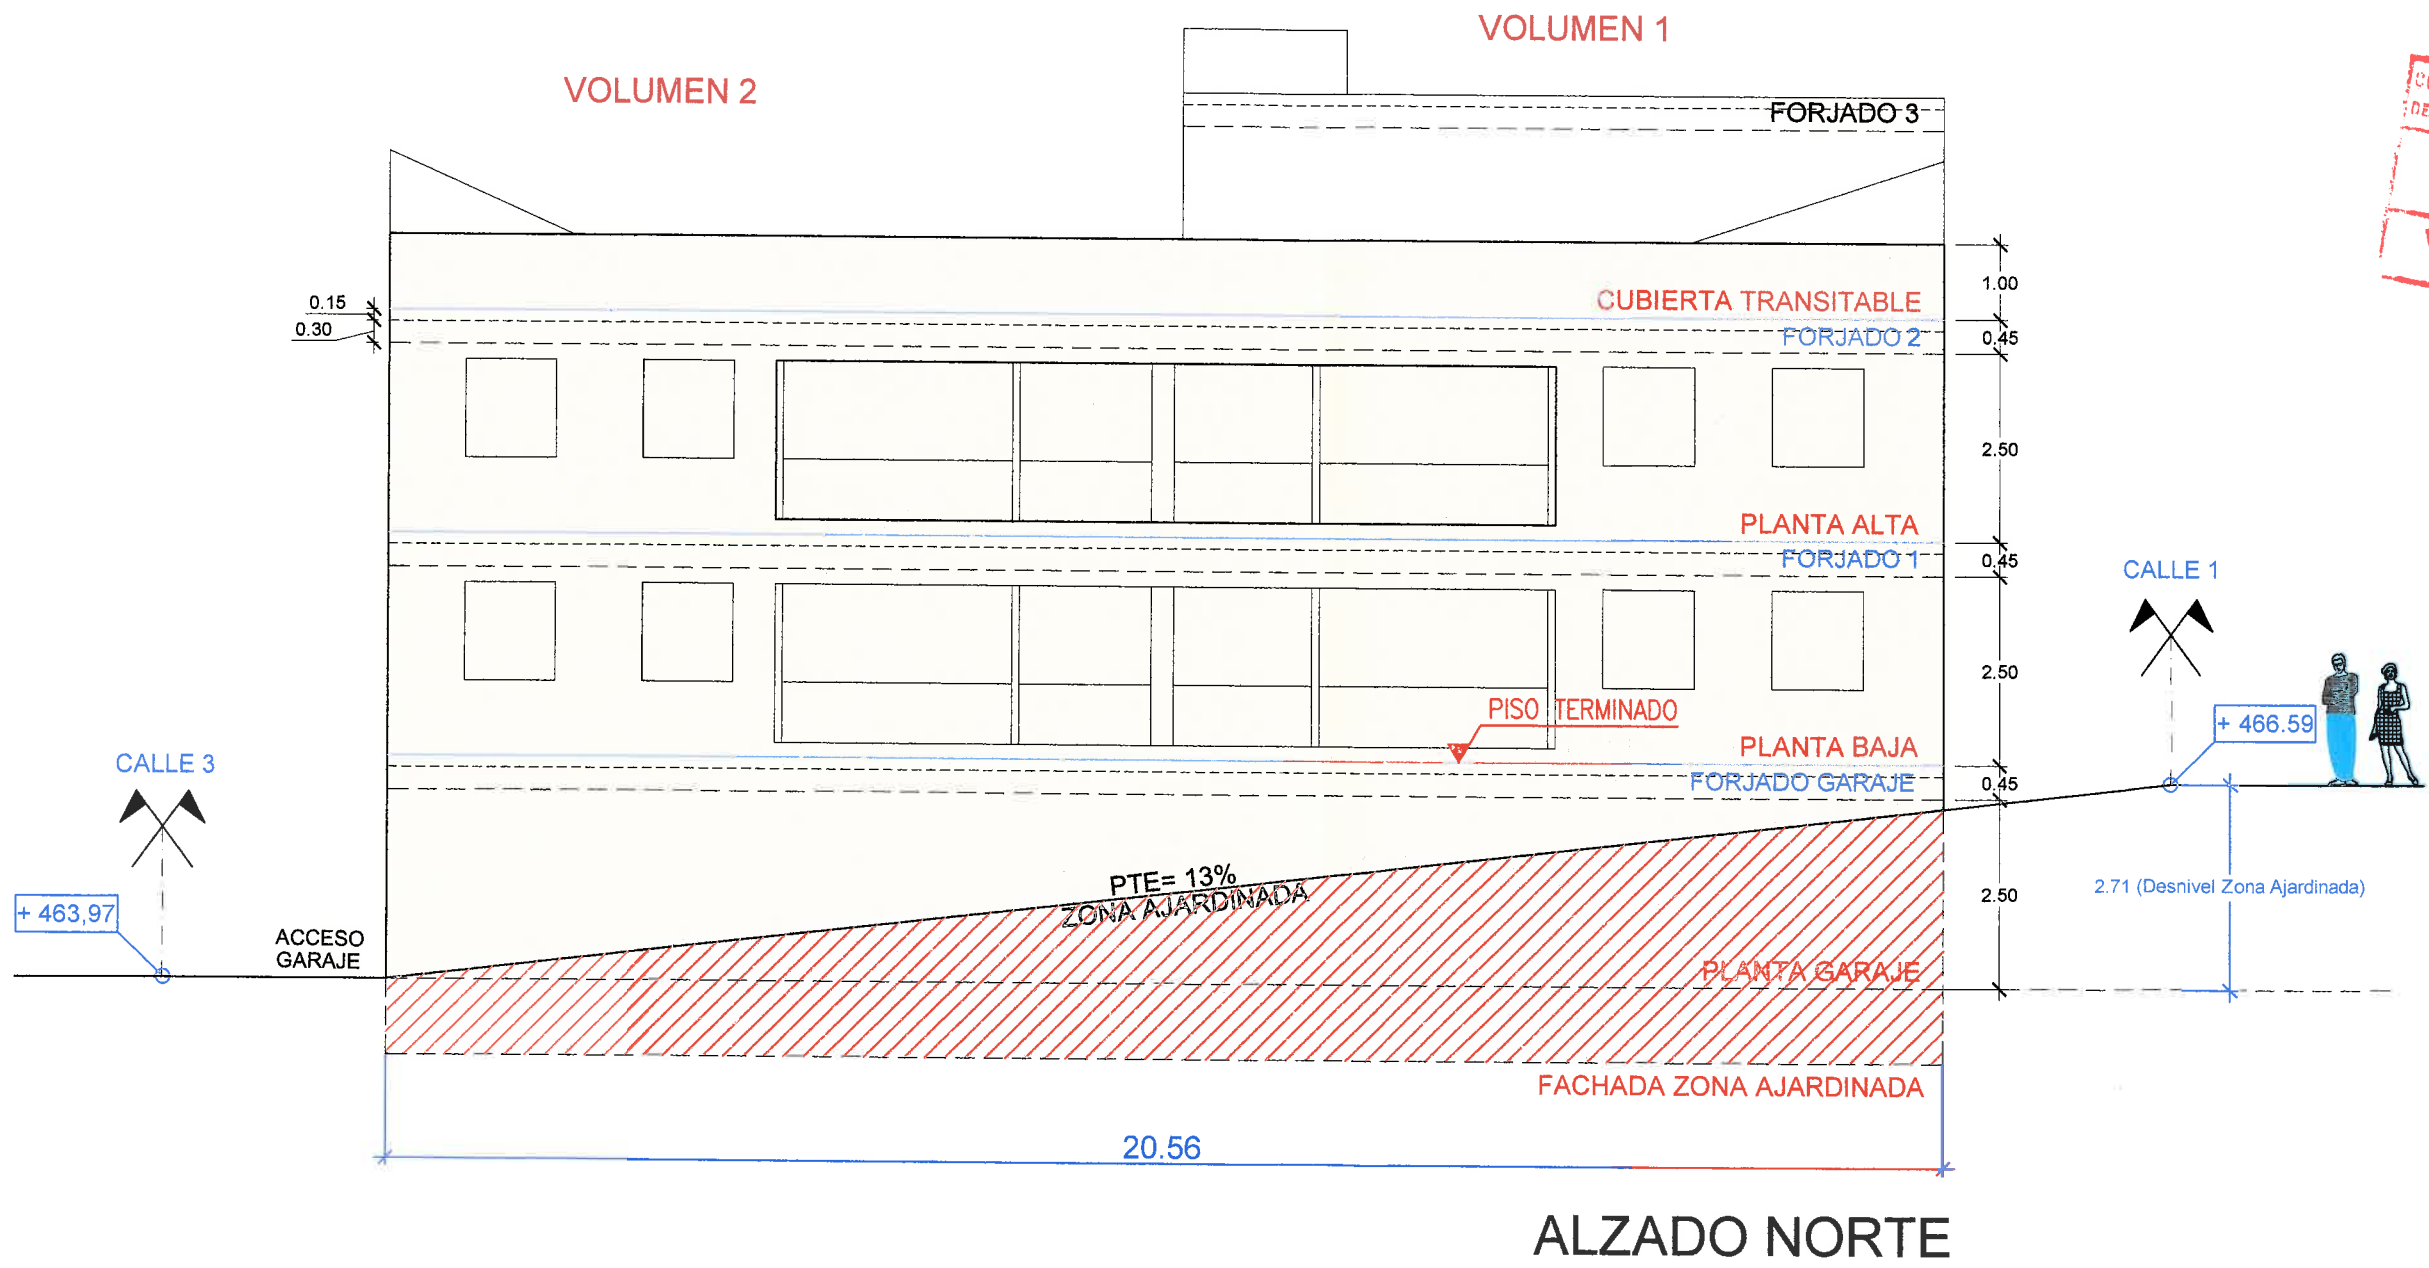

COLEGIO DE ARQUITECTOS DE CANARIAS
DEMARCACION DE TENERIFE- ECOMERA-HIERRO
074026 / 22.ENE.07
VISADO

ESTUDIO DE DETALLE
C/ CALVO SOTELLO, 39-41
CTRA. ARAFO-CUMBRE, 37

PROMOTORES
FÁTIMA MARRERO FARIÑA
JOSÉ A. GARCÍA GABINO

SITUACIÓN
c/ Calvo Sotelo, 39-41
T.M. ARAFO

PLANO
ORDENACIÓN

ALZADO NORTE

ESCALA: 1/100
FECHA: ENERO 2.007 **Nº 7.3**

ESTUDIO LUENGO S.L.

ARQUITECTOS:
HUGO LUENGO BARRETO
ALBERTO LUENGO BARRETO
ANTONIO DEL CASTILLO ALBERTOS
"Carretera Olal" - Los Cameros - 38100 - S/C de Tenerife
Tfno. 922 26 08 05/922 29 89 14 Fax: 922 29 89 02
E-mail: urbanismo@luengo.com