


F4)

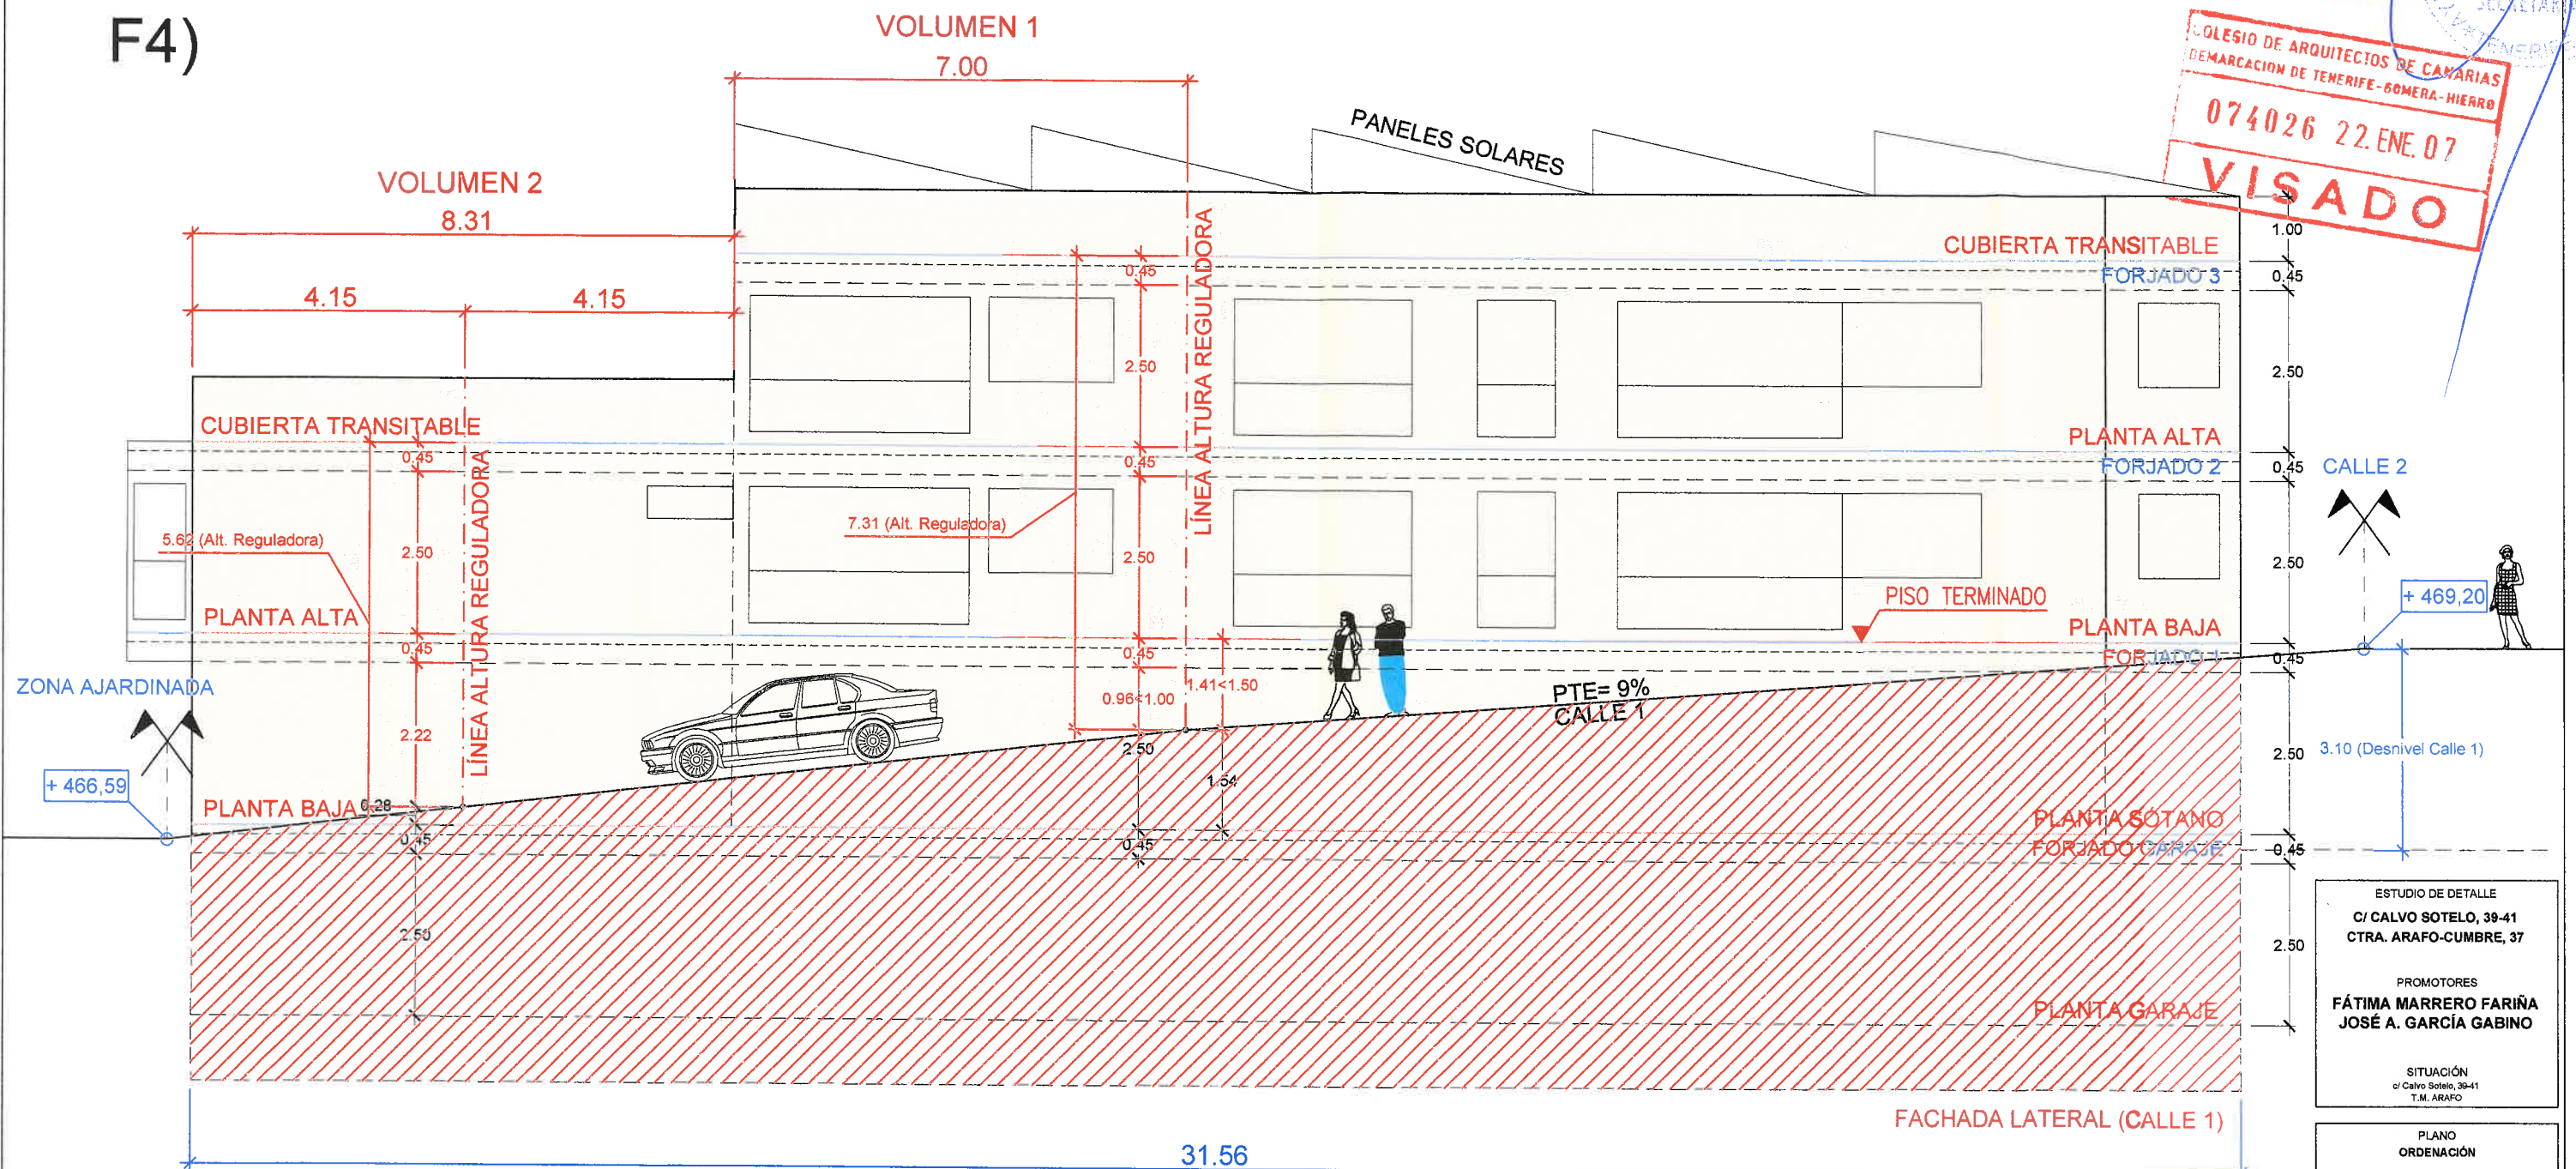

ALZADO OESTE

ESTUDIO DE DETALLE

C/ CALVO SOTELO, 39-41

CTRA. ARAFO-CUMBRE, 37

PROMOTORES

FÁTIMA MARRERO FARIÑA

JOSÉ A. GARCÍA GABINO

SITUACIÓN

c/ Calvo Sotelo, 39-41

I.N. ARAFO

PLANO
ORDENACIÓN

ALZADO OESTE
(Altura Reguladora)

ESCALA: 1/100
FECHA: ENERO 2.007

ESTUDIO LUENGO S.L.

ARQUITECTOS:
HUGO LUENGO BARRETO
ALBERTO LUENGO BARRETO
ANTONIO DEL CASTILLO ALBERTOS



Calletera Gral. "Los Campesinos" N°6 - C.P. 38008 - SIC de Tenerife
Tfno: 922 28 98 53/922 28 96 14 Fax: 922 29 1823
E-mail: urbanismo@luengo.com