


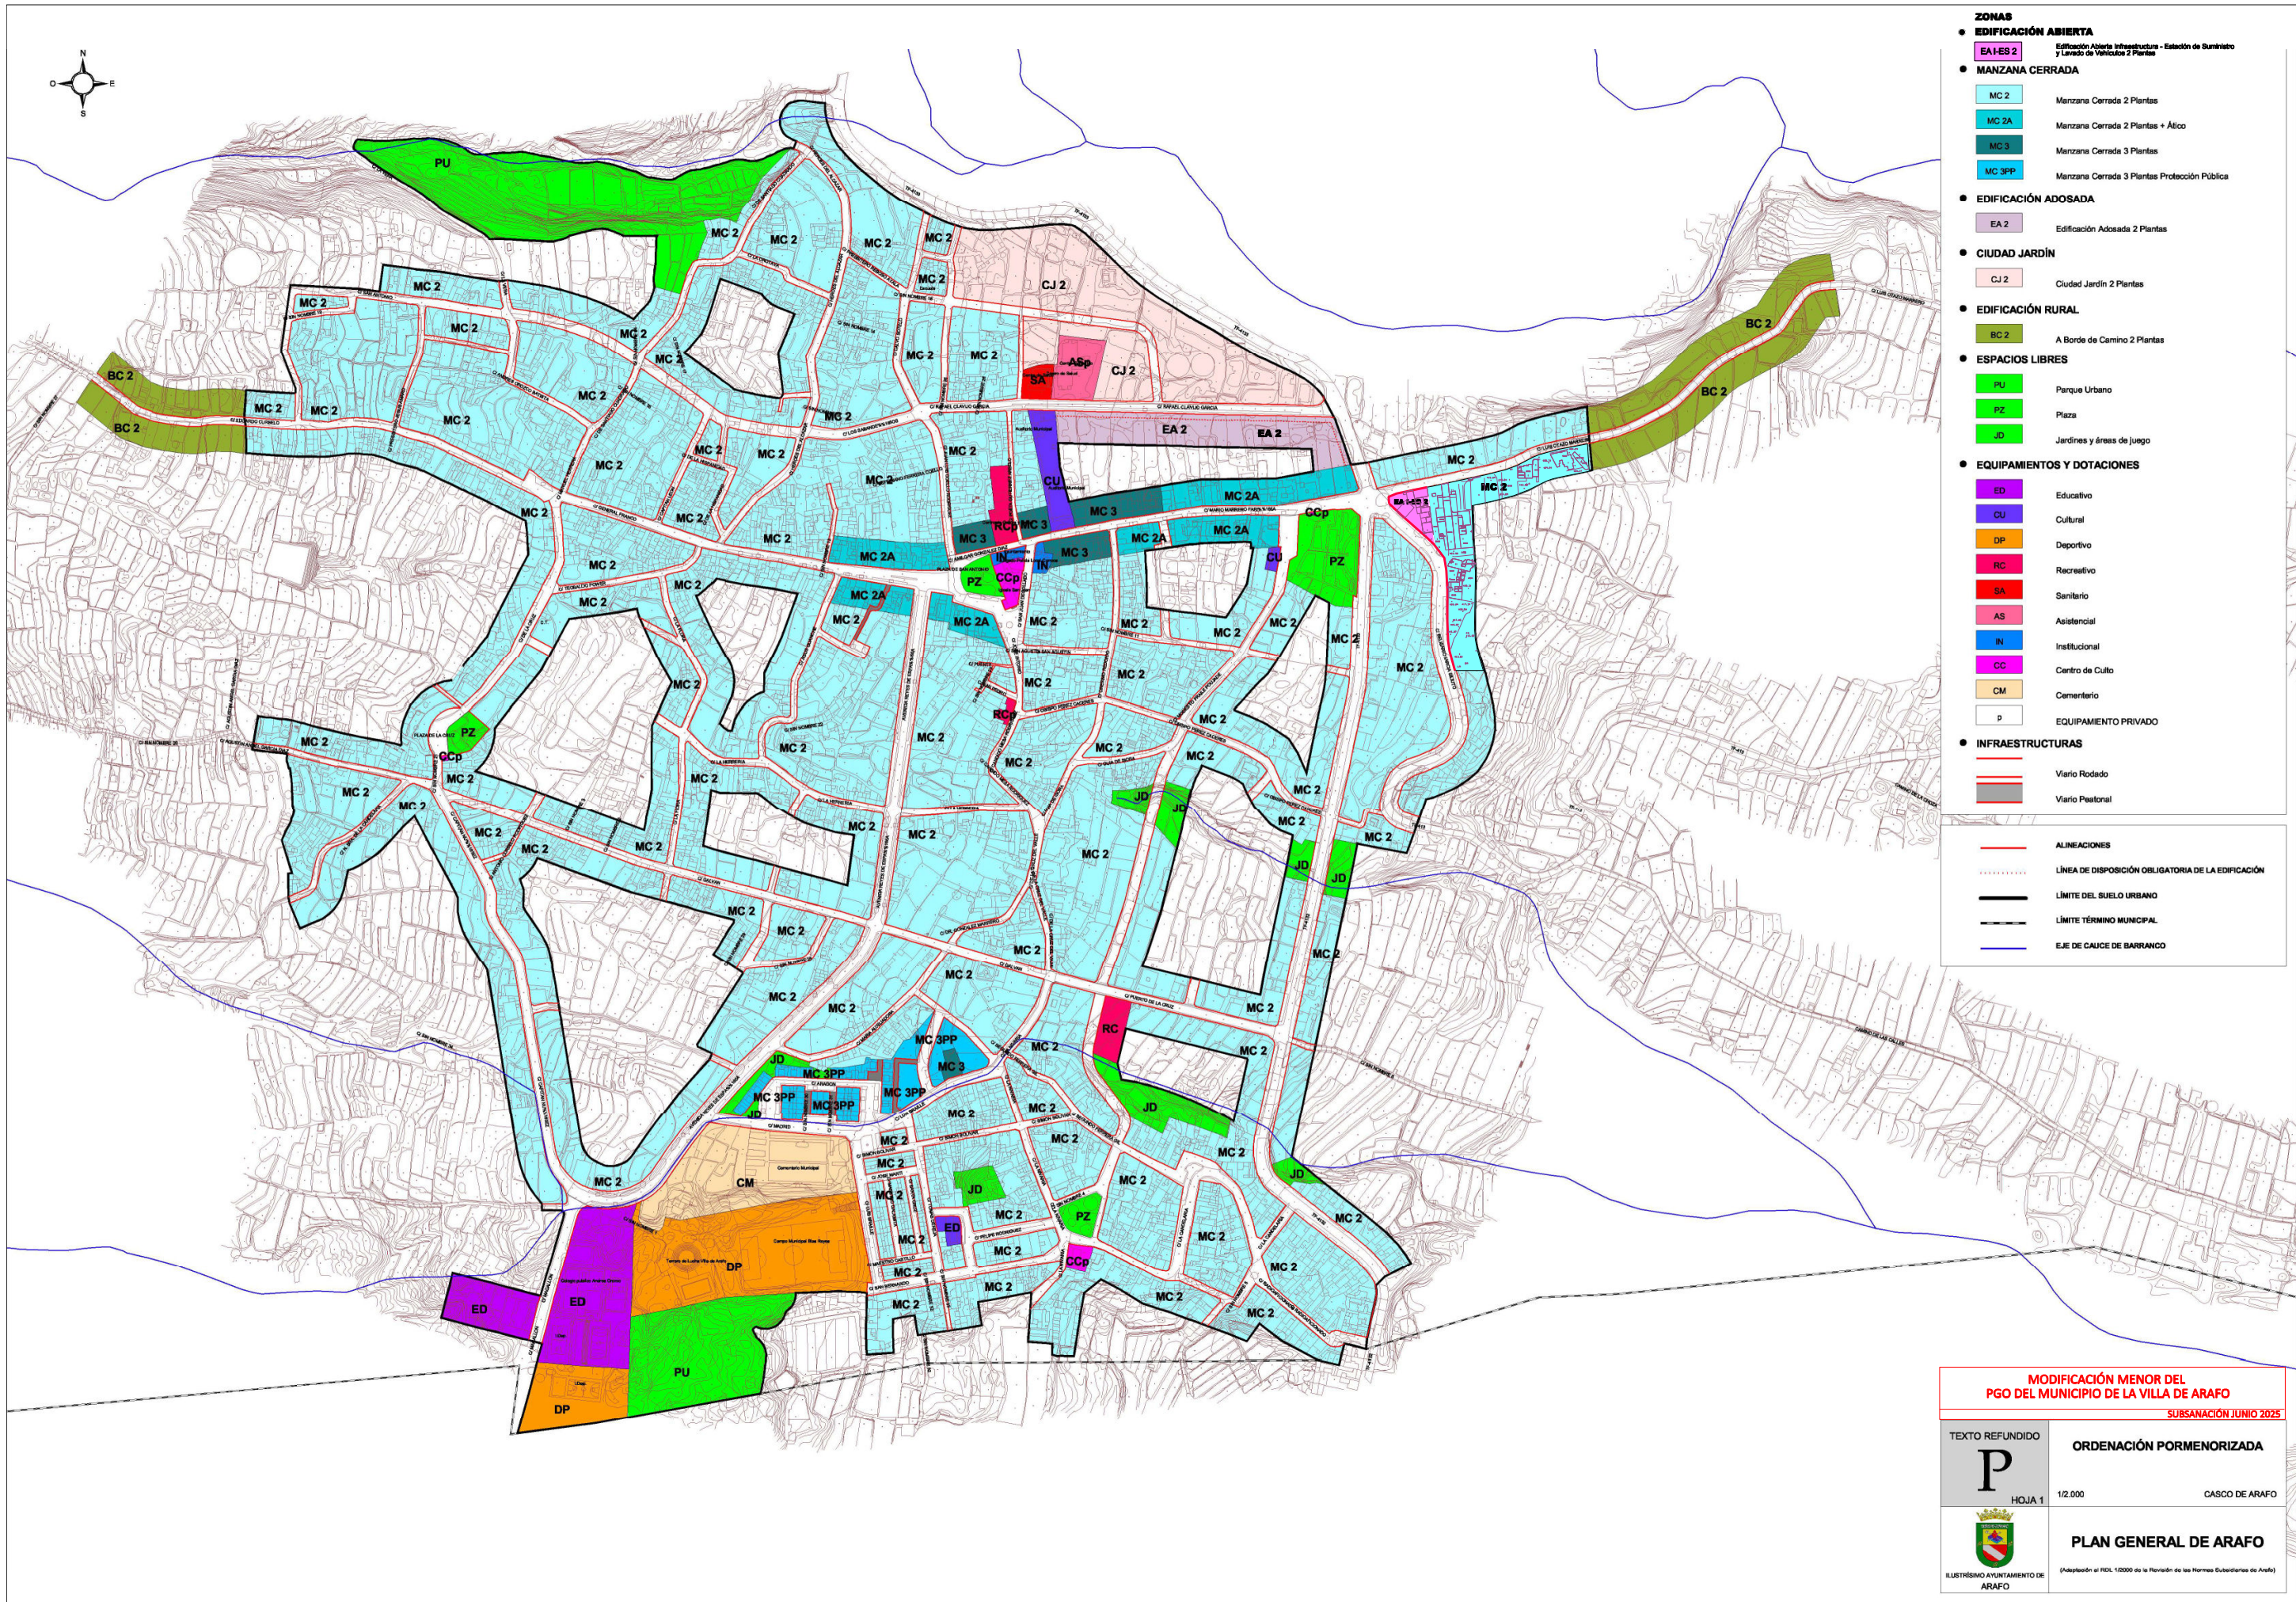

- ZONAS**
- **EDIFICACIÓN ABIERTA**
EA-ES 2 Edificación Abierta Infraestructura - Estación de Suministro y Lavado de Vehículos 2 Plantas
 - **MANZANA CERRADA**
 - MC 2 Manzana Cerrada 2 Plantas
 - MC 2A Manzana Cerrada 2 Plantas + Ático
 - MC 3 Manzana Cerrada 3 Plantas
 - MC 3PP Manzana Cerrada 3 Plantas Protección Pública
 - **EDIFICACIÓN ADOSADA**
 - EA 2 Edificación Adosada 2 Plantas
 - **CIUDAD JARDÍN**
 - CJ 2 Ciudad Jardín 2 Plantas
 - **EDIFICACIÓN RURAL**
 - BC 2 A Borde de Camino 2 Plantas
 - **ESPACIOS LIBRES**
 - PU Parque Urbano
 - PZ Plaza
 - JD Jardines y áreas de juego
 - **EQUIPAMIENTOS Y DOTACIONES**
 - ED Educativo
 - CU Cultural
 - DP Deportivo
 - RC Recreativo
 - SA Sanitario
 - AS Asistencial
 - IN Institucional
 - CC Centro de Culto
 - CM Cementerio
 - P EQUIPAMIENTO PRIVADO
 - **INFRAESTRUCTURAS**
 - Viarío Rodado
 - Viarío Peatonal

- ALINEACIONES
- LÍNEA DE DISPOSICIÓN OBLIGATORIA DE LA EDIFICACIÓN
- LÍMITE DEL SUELO URBANO
- LÍMITE TÉRMINO MUNICIPAL
- EJE DE CAUCE DE BARRANCO

MODIFICACIÓN MENOR DEL
PGO DEL MUNICIPIO DE LA VILLA DE ARAFO
SUBSANACIÓN JUNIO 2025

TEXTO REFUNDIDO
P
HOJA 1

ORDENACIÓN PORMENORIZADA
1/2.000
CASCO DE ARAFO


ILUSTRISMO AYUNTAMIENTO DE
ARAFO

PLAN GENERAL DE ARAFO
(Adaptación al RDL 1/2000 de la Revisión de las Normas Subsancionadas de Arafo)