


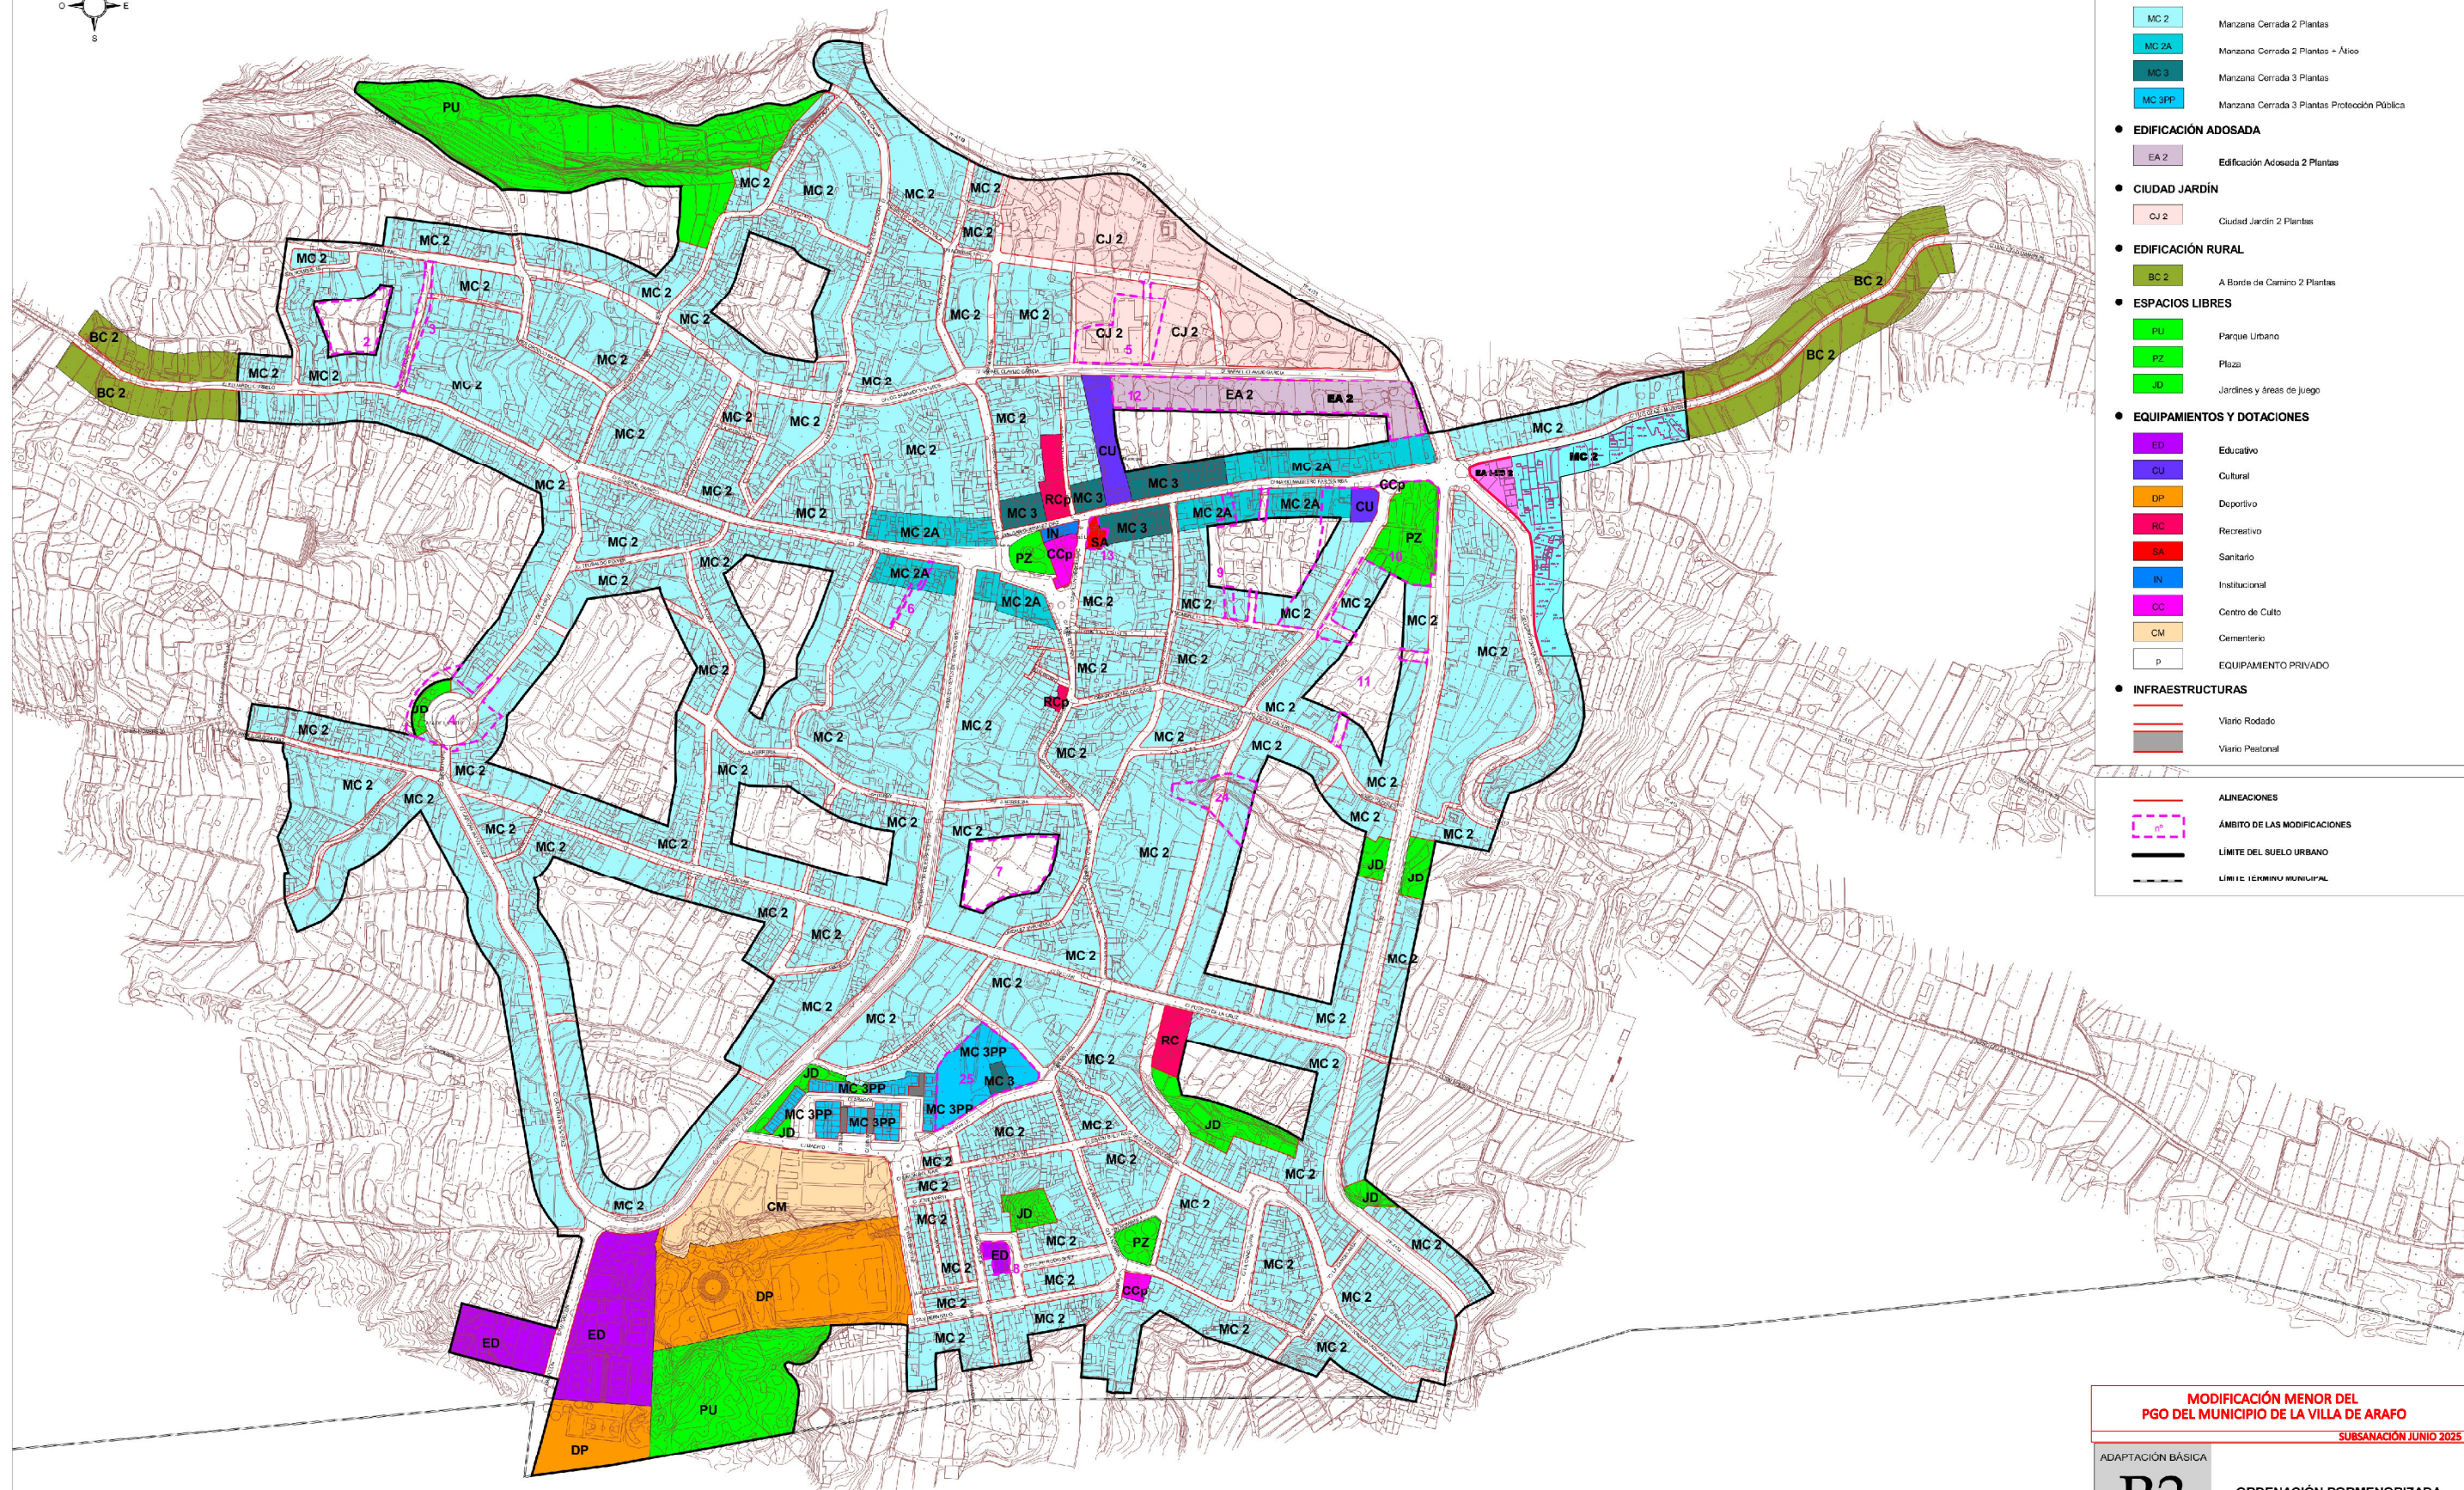

ZONAS

EDIFICACIÓN ABIERTA

EA-ES 2

Edificación Abierta Infraestructura - Estación de Suministro y Lavado de Vehículos 2 Plantas

MANZANA CERRADA

MC 2

Manzana Cerrada 2 Plantas

MC 2A

Manzana Cerrada 2 Plantas - Ático

MC 3

Manzana Cerrada 3 Plantas

MC 3PP

Manzana Cerrada 3 Plantas Protección Pública

EDIFICACIÓN ADOSADA

EA 2

Edificación Adosada 2 Plantas

CIUDAD JARDÍN

CJ 2

Ciudad Jardín 2 Plantas

EDIFICACIÓN RURAL

BC 2

A Bordo de Camino 2 Plantas

ESPACIOS LIBRES

PU

Parque Urbano

PZ

Plaza

JD

Jardines y áreas de juego

EQUIPAMIENTOS Y DOTACIONES

ED

Educativo

CU

Cultural

DP

Deportivo

RC

Recreativo

SA

Sanitario

IN

Institucional

CC

Centro de Culto

CM

Cementerio

P

EQUIPAMIENTO PRIVADO

INFRAESTRUCTURAS

Vialidad Rodada

Vialidad Peatonal

ALINEACIONES

ÁMBITO DE LAS MODIFICACIONES

LÍMITE DEL SUELO URBANO

LÍMITE TERRITORIAL MUNICIPAL

MODIFICACIÓN MENOR DEL
PGO DEL MUNICIPIO DE LA VILLA DE ARAFO
SUBSANACIÓN JUNIO 2025

ADAPTACIÓN BÁSICA

B3
HOJA 1


ILUSTRADO ANEXAMENTO DE ARAFO

ORDENACIÓN PORMENORIZADA

1/2.000

CASCO DE ARAFO

PLAN GENERAL DE ARAFO

(Adaptación al RDL 1200/01 de la Revisión de las Normas Subsidiarias de Arafo)