


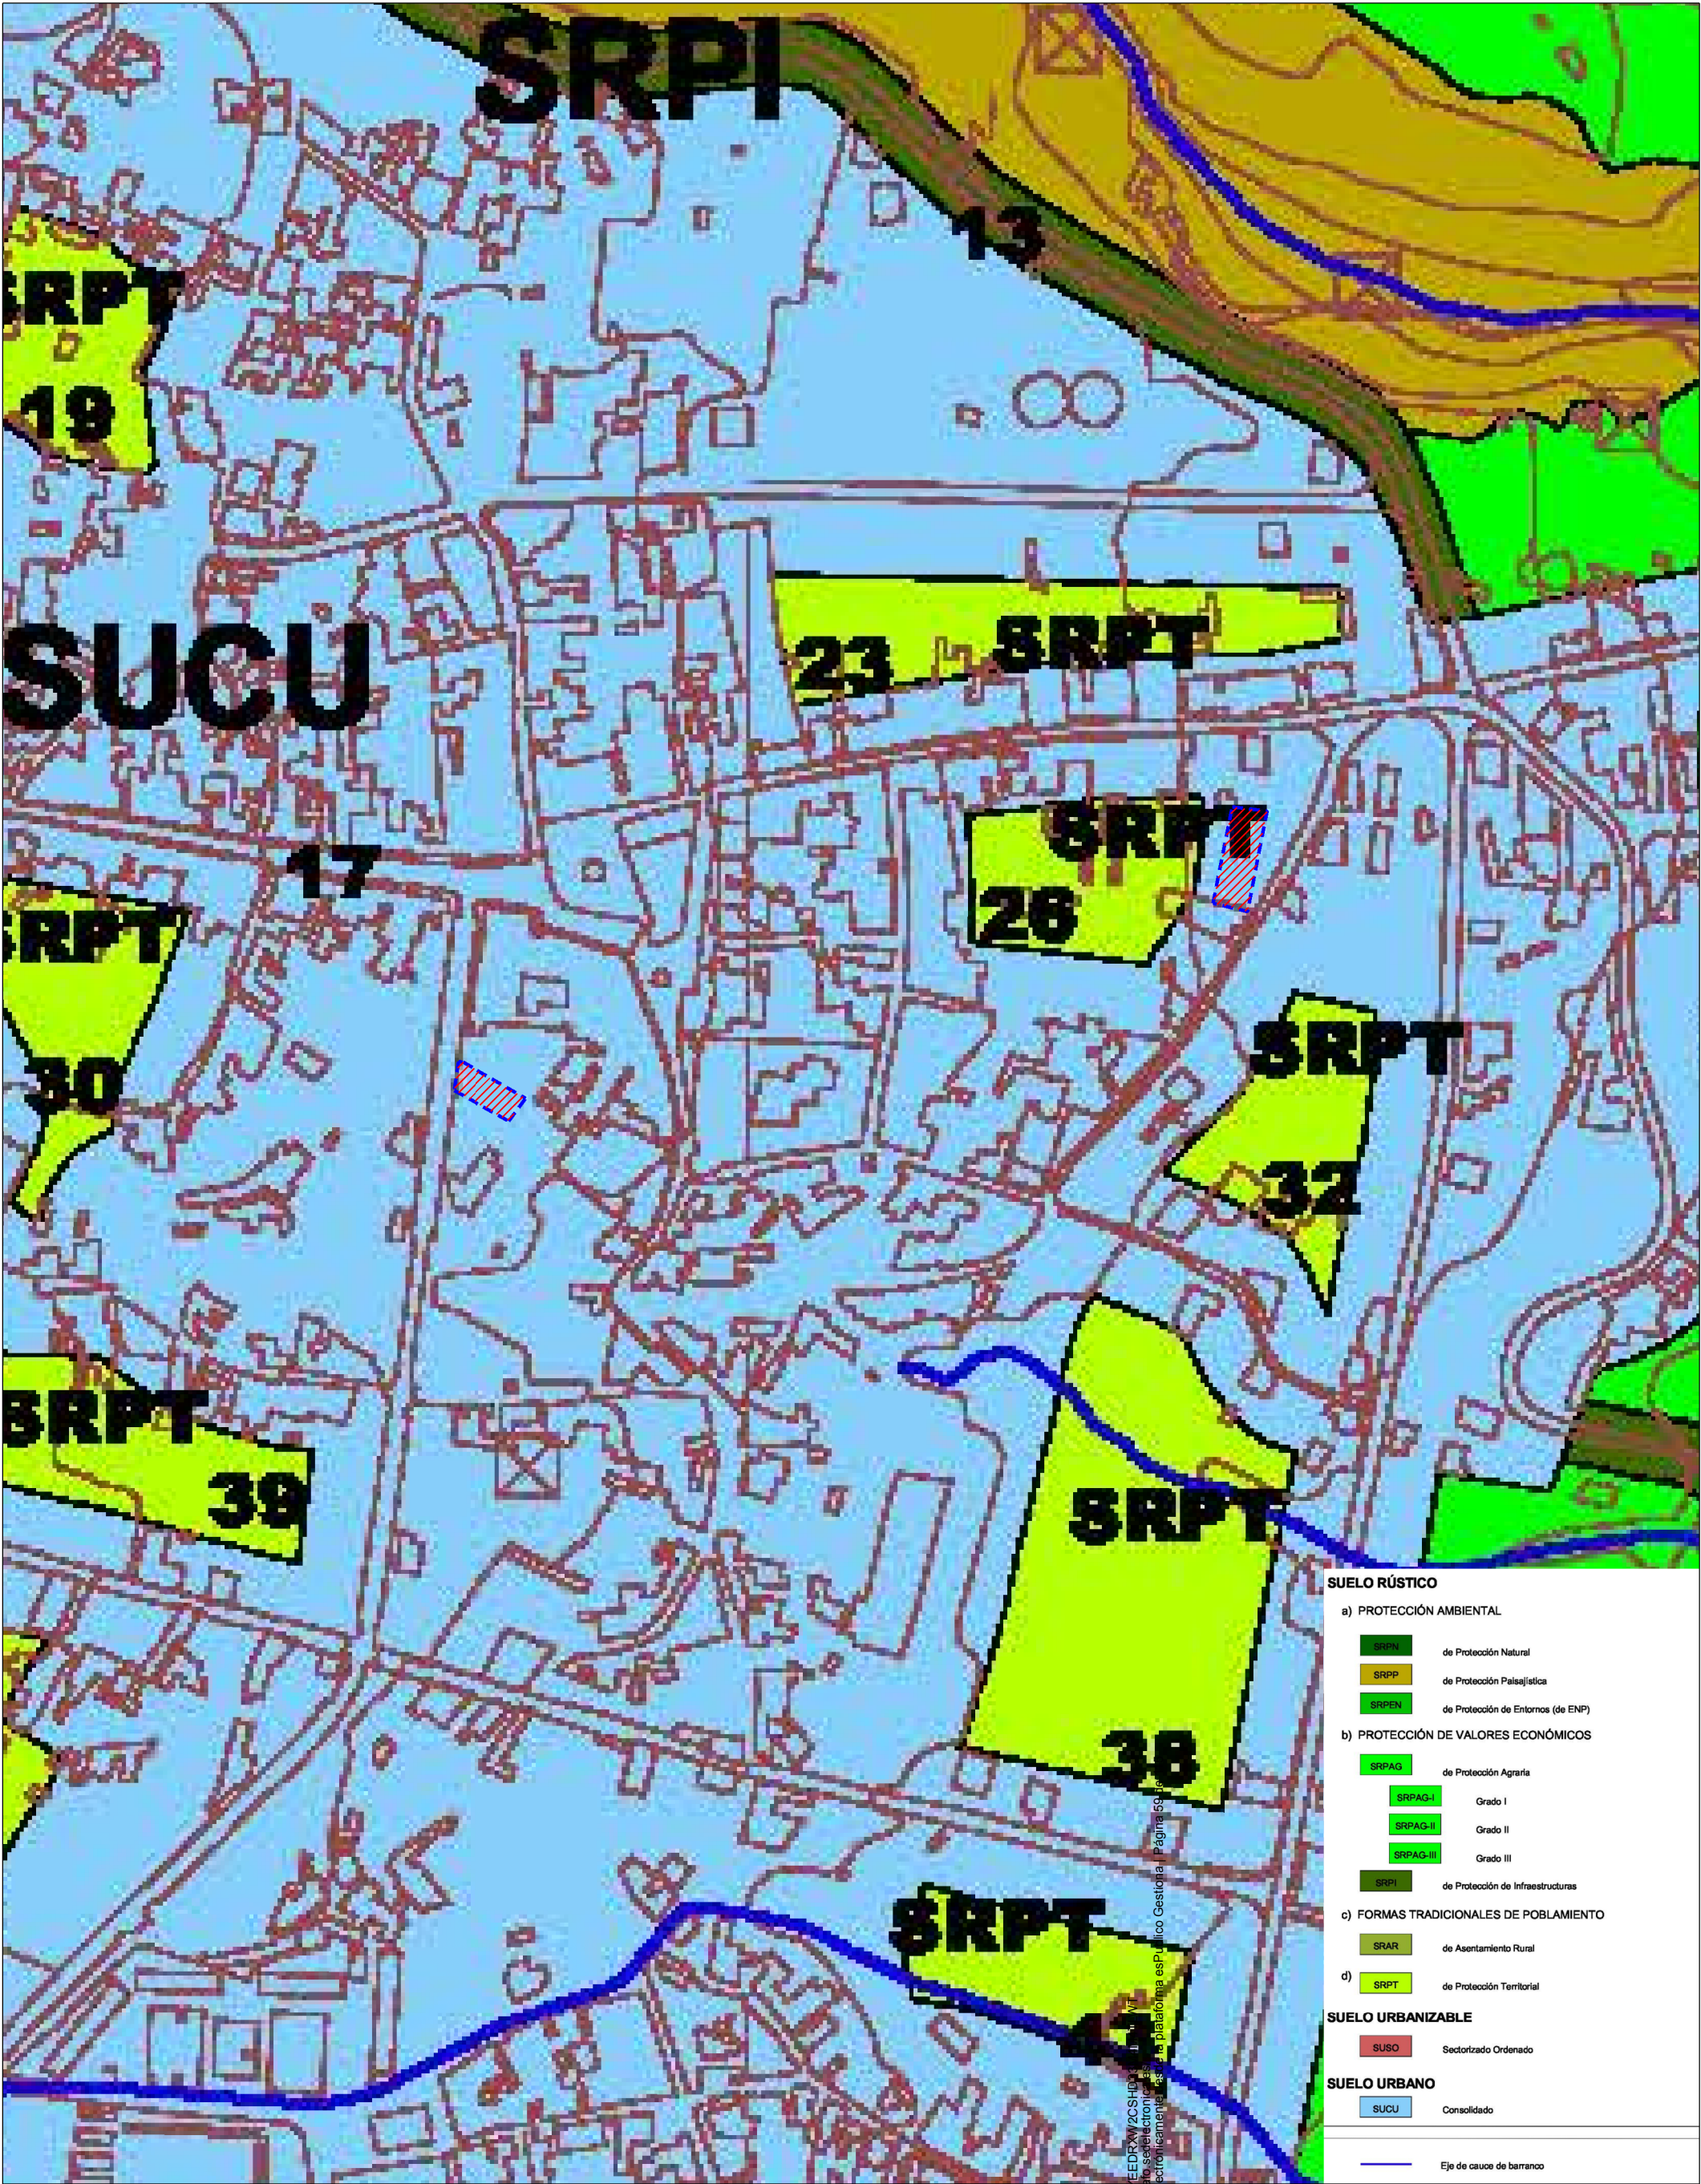

SUELO RÚSTICO	
a) PROTECCIÓN AMBIENTAL	
SRPI	de Protección Natural
SRPP	de Protección Paisajística
SRPEN	de Protección de Entornos (de ENP)
b) PROTECCIÓN DE VALORES ECONÓMICOS	
SRPAG	
SRPAG-I	Grado I
SRPAG-II	Grado II
SRPAG-III	Grado III
SRPI	de Protección de Infraestructuras
c) FORMAS TRADICIONALES DE POBLAMIENTO	
SRAR	de Asentamiento Rural
d) SRPT	
de Protección Territorial	
SUELO URBANIZABLE	
SUSO	Sectorizado Ordenado
SUELO URBANO	
SUCU	Consolidado
Eje de cauce de barranco	

MODIFICACIÓN MEJOR DEL PLAN GENERAL DE ARAFO

(ÁMBITO: C/MODESTO FRAILLOUJADE, 10)

Promotor: AYUNTAMIENTO VILLAGE ARAFO

Situación: C/MODESTO FRILE POUJADE ARAFO

Escala: A1: 1 / 1.250 A2: 1 / 2.500

Fecha: MAYO 2.025

Plano: PLANO VIGENTE

Codarch

urbanismo y arquitectura

CLASIFICACIÓN Y CATEGORIZACIÓN DEL SUELO

I-3.1