
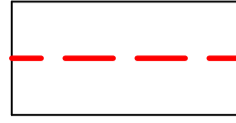
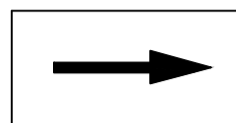


LEYENDA:

-  AMBITO DE LA MODIFICACIÓN
-  SENTIDO DE CIRCULACION

SECCIONES TIPO

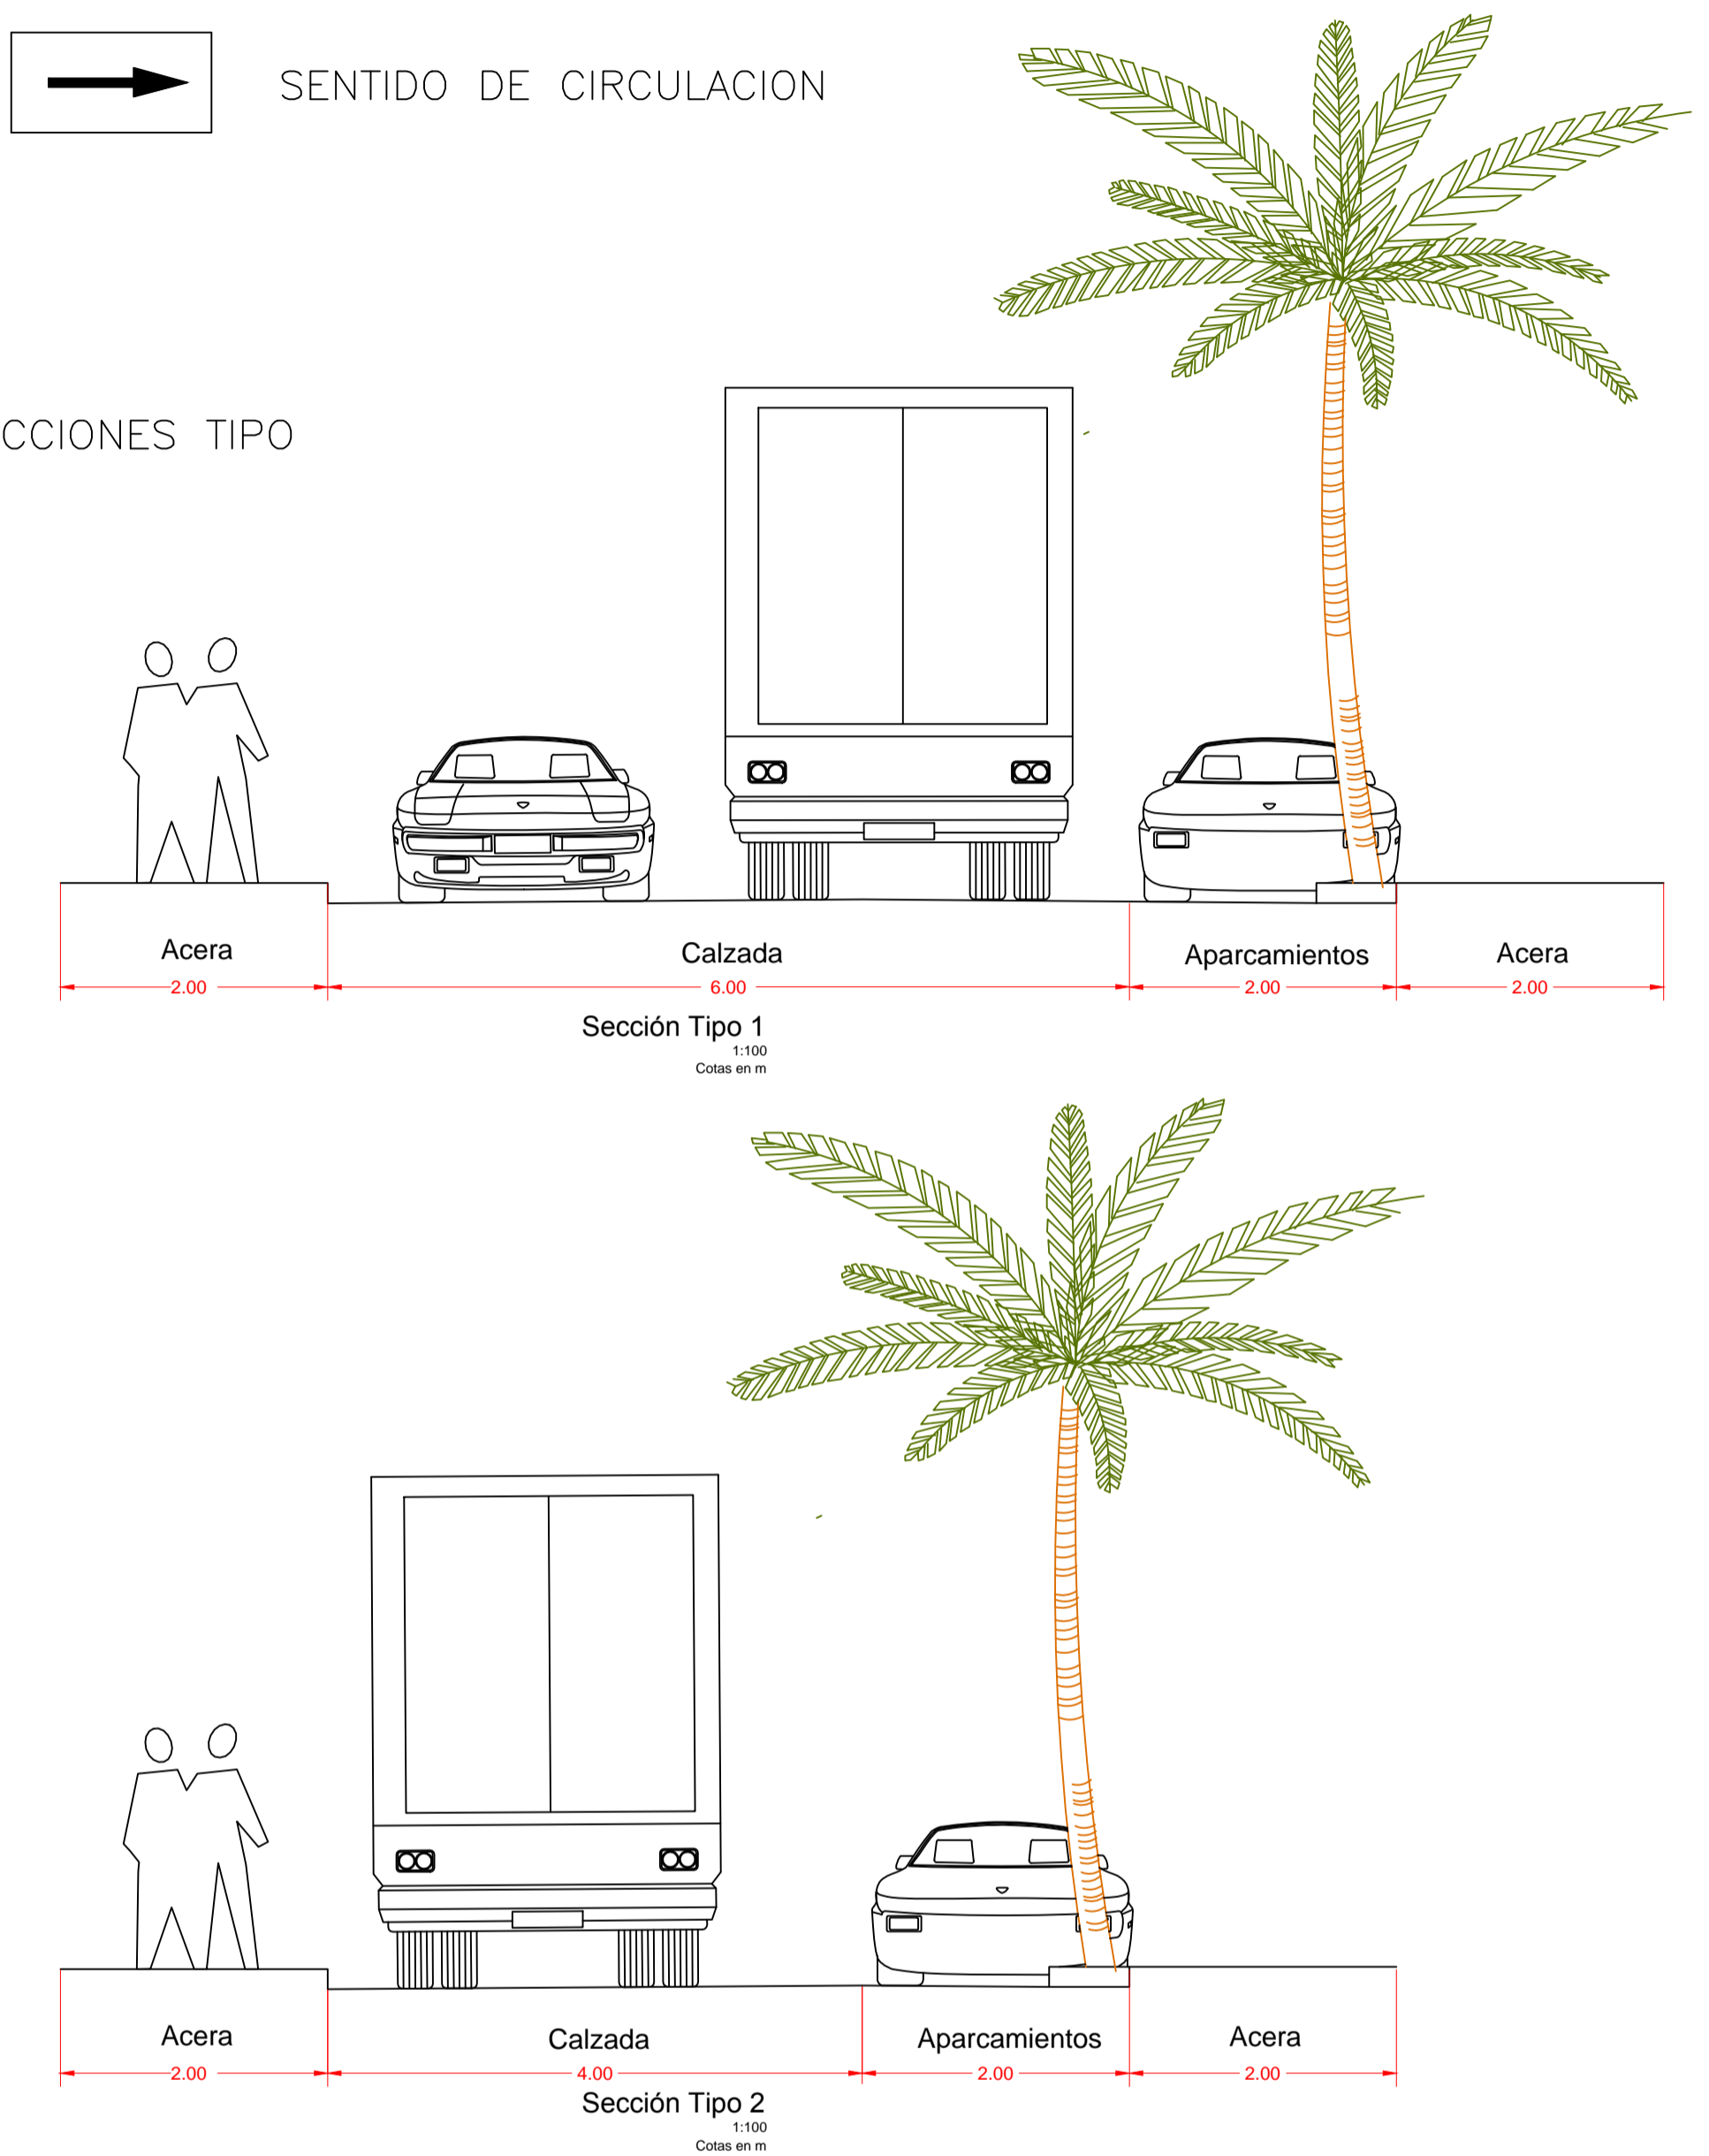

Nota :EN EL PROYECTO DE URBANIZACIÓN SE PUEDEN ADAPTAR LAS MEDIDAS PARCIALES SIN VARIAR LA SECCIÓN TOTAL, SIEMPRE Y CUANDO EL ANCHO MINIMO DE LAS ACERAS SEA 1.5 m.

PROYECTO	MODIFICACIÓN PUNTUAL DEL P.G. DE ARAFO EN S.U.S.O. "EL CARRETÓN". ÁMBITO : PARCELAS 1, 2 y 8	
	SITUACION	EL CARRETÓN. ARAFO
PLANO	RED VIARIA. SECCIONES TIPO	
	ESCALA	1:2000
ARQUITECTO	PEDRO-G. PALOMAR ELVIRA	
	CALLE TIZON 3, 1º. T. 63.22.37. LA LAGUNA. TENERIFE.	

Nº
0.2
DIC. 2.005

