


ESCALA DE LONGITUDES 1:1000
 Pendenza de 0.0010 a 38 m. Pendenza de 0.0020 a 34 m. Pendenza de 0.0030 a 40 m.

COTAS ROJAS	desmote	
	terraplen	
ORDENADAS	rasante	25.00, 26.00, 27.00, 28.00, 29.00, 30.00, 31.00, 32.00, 33.00, 34.00, 35.00
	terreno	25.00, 26.00, 27.00, 28.00, 29.00, 30.00, 31.00, 32.00, 33.00, 34.00, 35.00
DISTANCIAS	parciales	0-1, 1-2, 2-3, 3-4, 4-5, 5-6, 6-7, 7-8, 8-9
	al origen	0-1, 0-2, 0-3, 0-4, 0-5, 0-6, 0-7, 0-8, 0-9
PERFILES		1, 2, 3, 4, 5, 6, 7, 8, 9

calle A

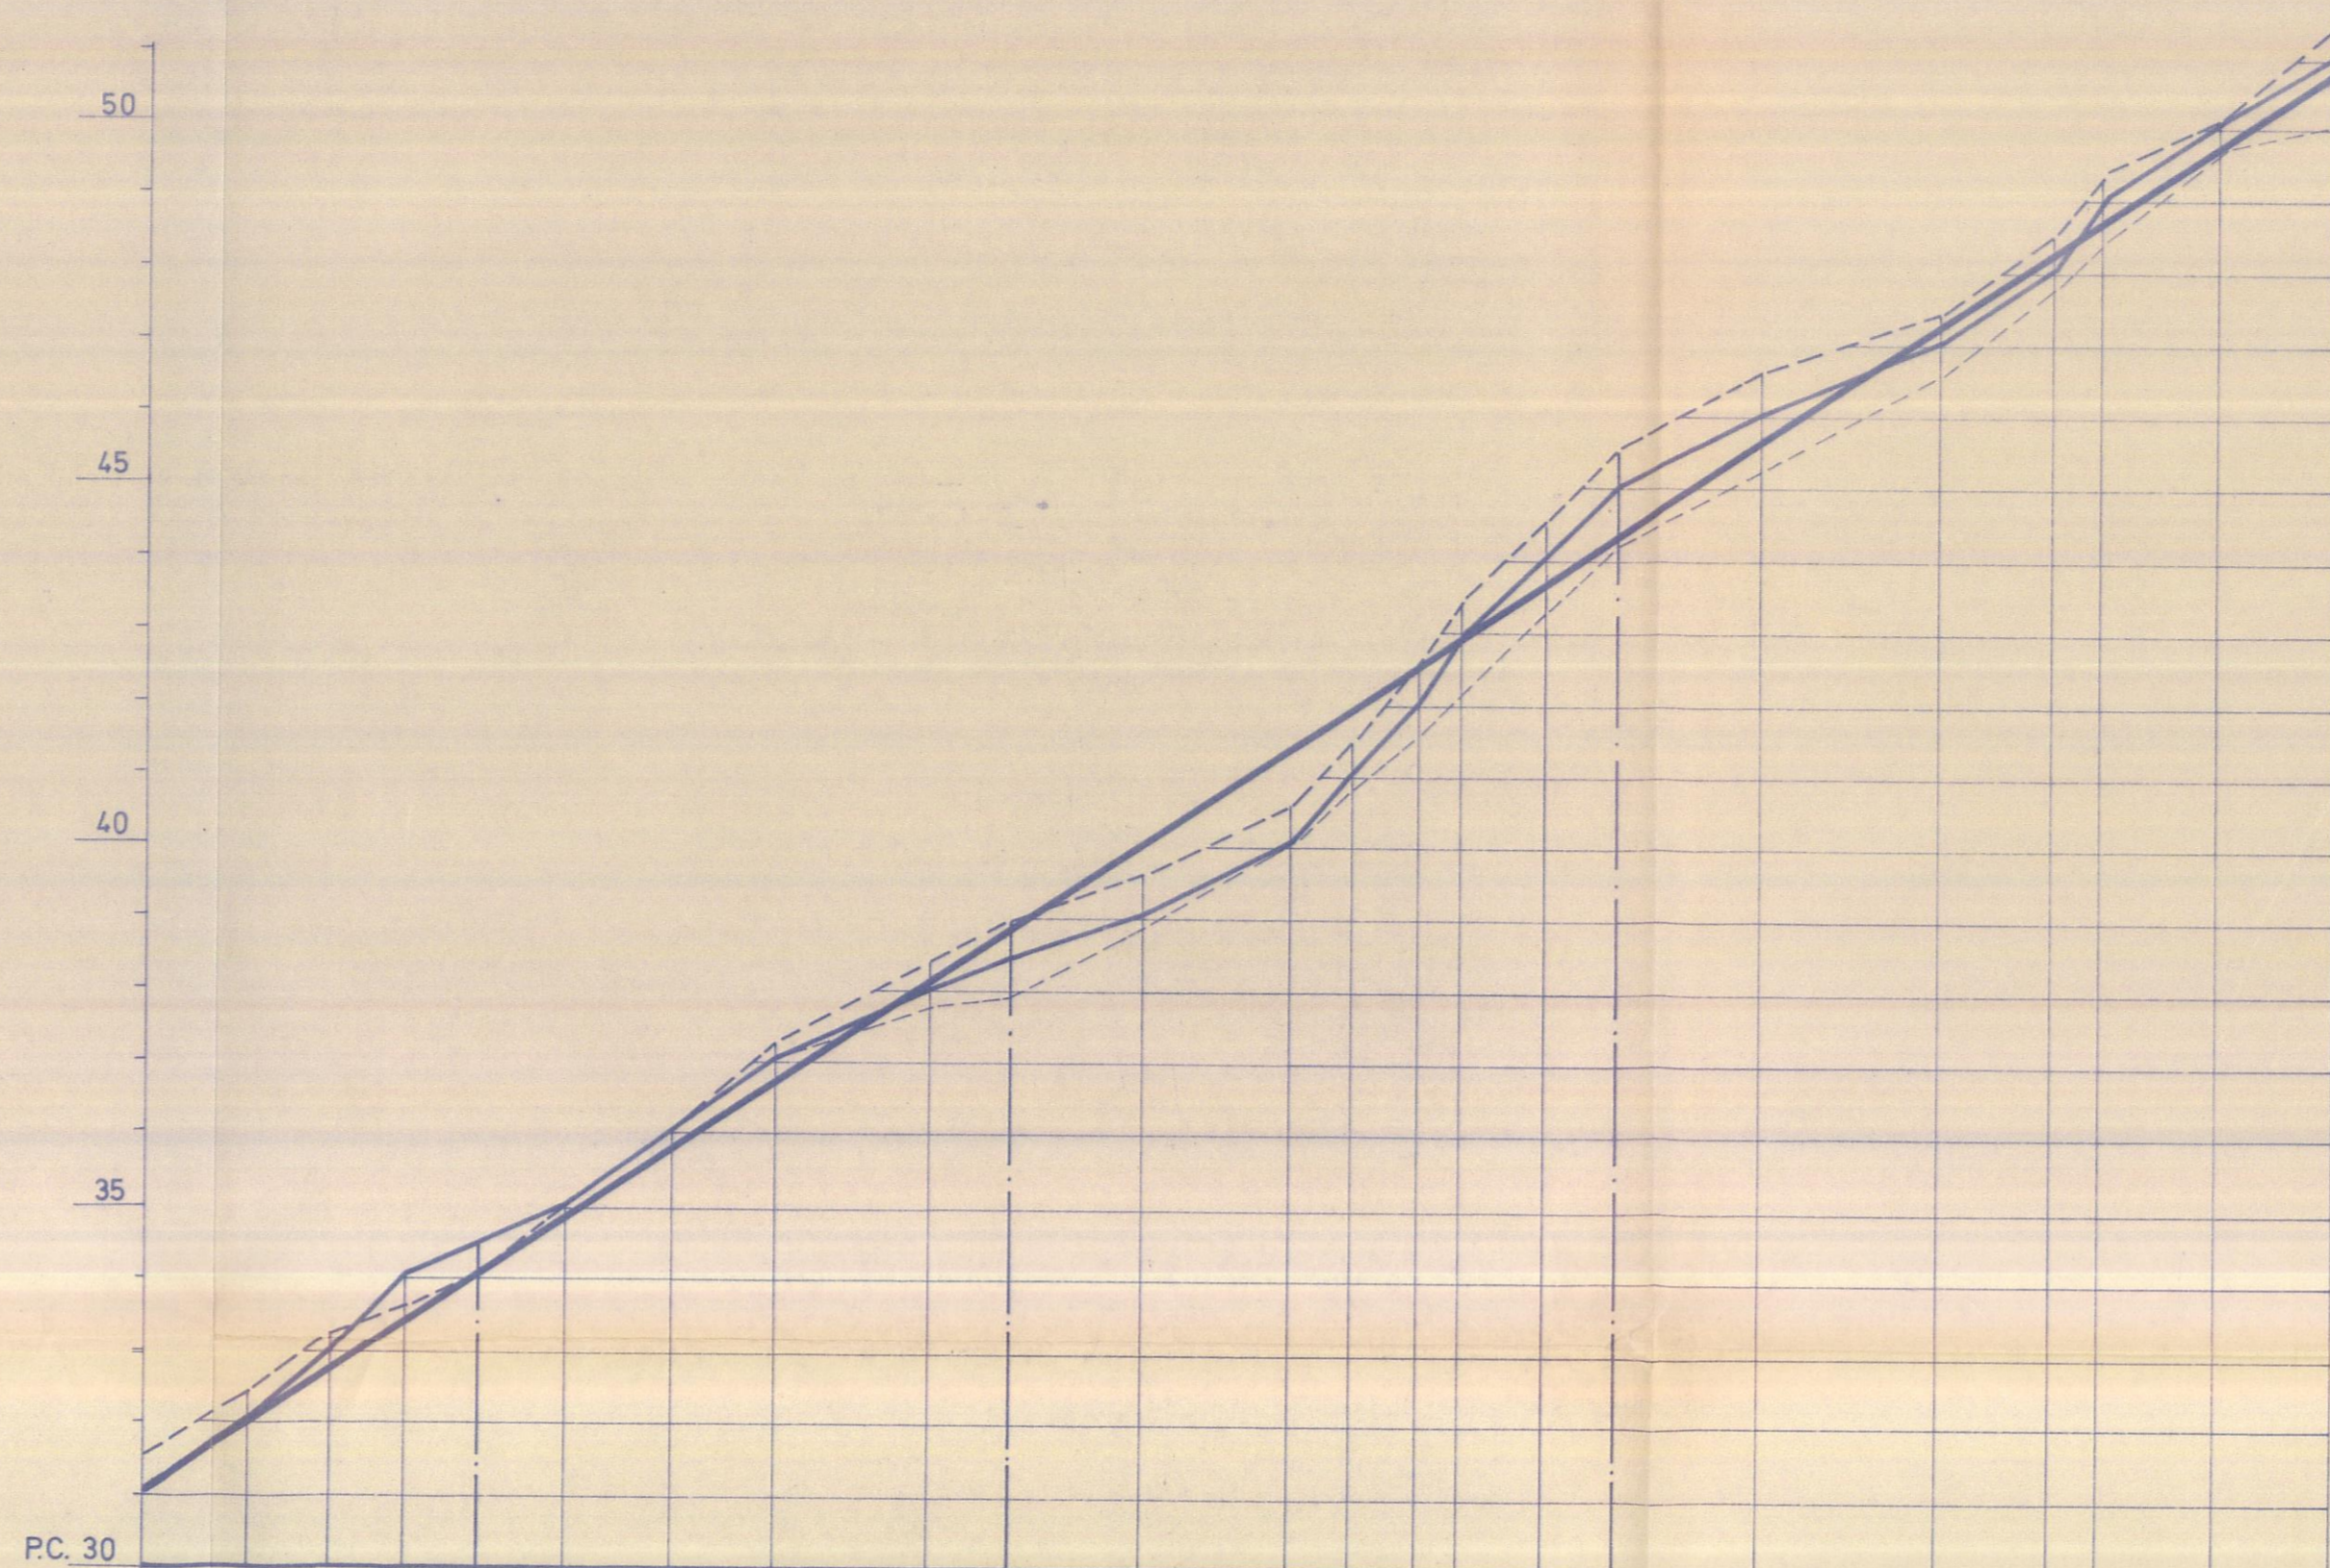


ESCALA DE LONGITUDES 1:1000
 Pendenza de 0.6633 a 306 m.

ORDENADAS	30.00, 31.00, 32.00, 33.00, 34.00, 35.00, 36.00, 37.00, 38.00, 39.00, 40.00, 41.00, 42.00, 43.00, 44.00, 45.00, 46.00, 47.00, 48.00, 49.00, 50.00
DISTANCIAS	0-1, 1-2, 2-3, 3-4, 4-5, 5-6, 6-7, 7-8, 8-9, 9-10, 10-11, 11-12, 12-13, 13-14, 14-15, 15-16, 16-17, 17-18, 18-19, 19-20
PERFILES	1, 2, 3, 4, 5, 6, 7, 8, 9, 10, 11, 12, 13, 14, 15, 16, 17, 18, 19, 20

calle B

Revisión y aprobada las presentes normas que constan de un folio, numerados y sellados con el de esta Secretaría en Sesión de 12 de diciembre de 1969 (B.O.P. número 39 de fecha 1 de abril de 1970 y aprobadas profesionalmente en Sesión Plenaria de 22 de junio de 1970.

El Secretario

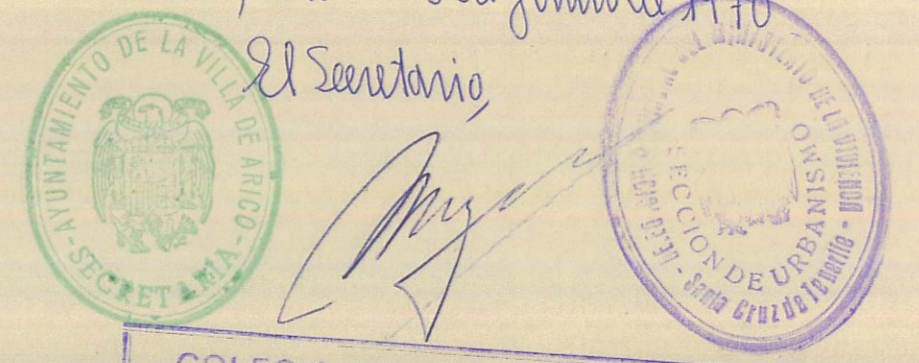

COLEGIO OFICIAL DE ARQUITECTOS
 DELEGACION DE SANTA CRUZ DE TENERIFE
 Fac. 8 APO 1069 LICADO Nº 04998
 En el ejercicio de control

5-69		PLAN PARCIAL "LLANOS DEL PORIS" SITUADO EN PORIS DE ABONA PROPIEDAD DE LOS SEÑORES DON FEDERICO ISIDRO SANCHEZ DONA M. DEL CARMEN RIVERO TORRES DON MANUEL RODRIGUEZ LOPEZ	
ESCALA	1:1000 1:100	perfiles longitudinales calles (A y B)	HOJA Nº 7
DIBUJO	T.ROJAS		
FECHA	27-2-69	ENRIQUE SECO GOMEZ	ARQUITECTO
ANULA AL			