




calle 10

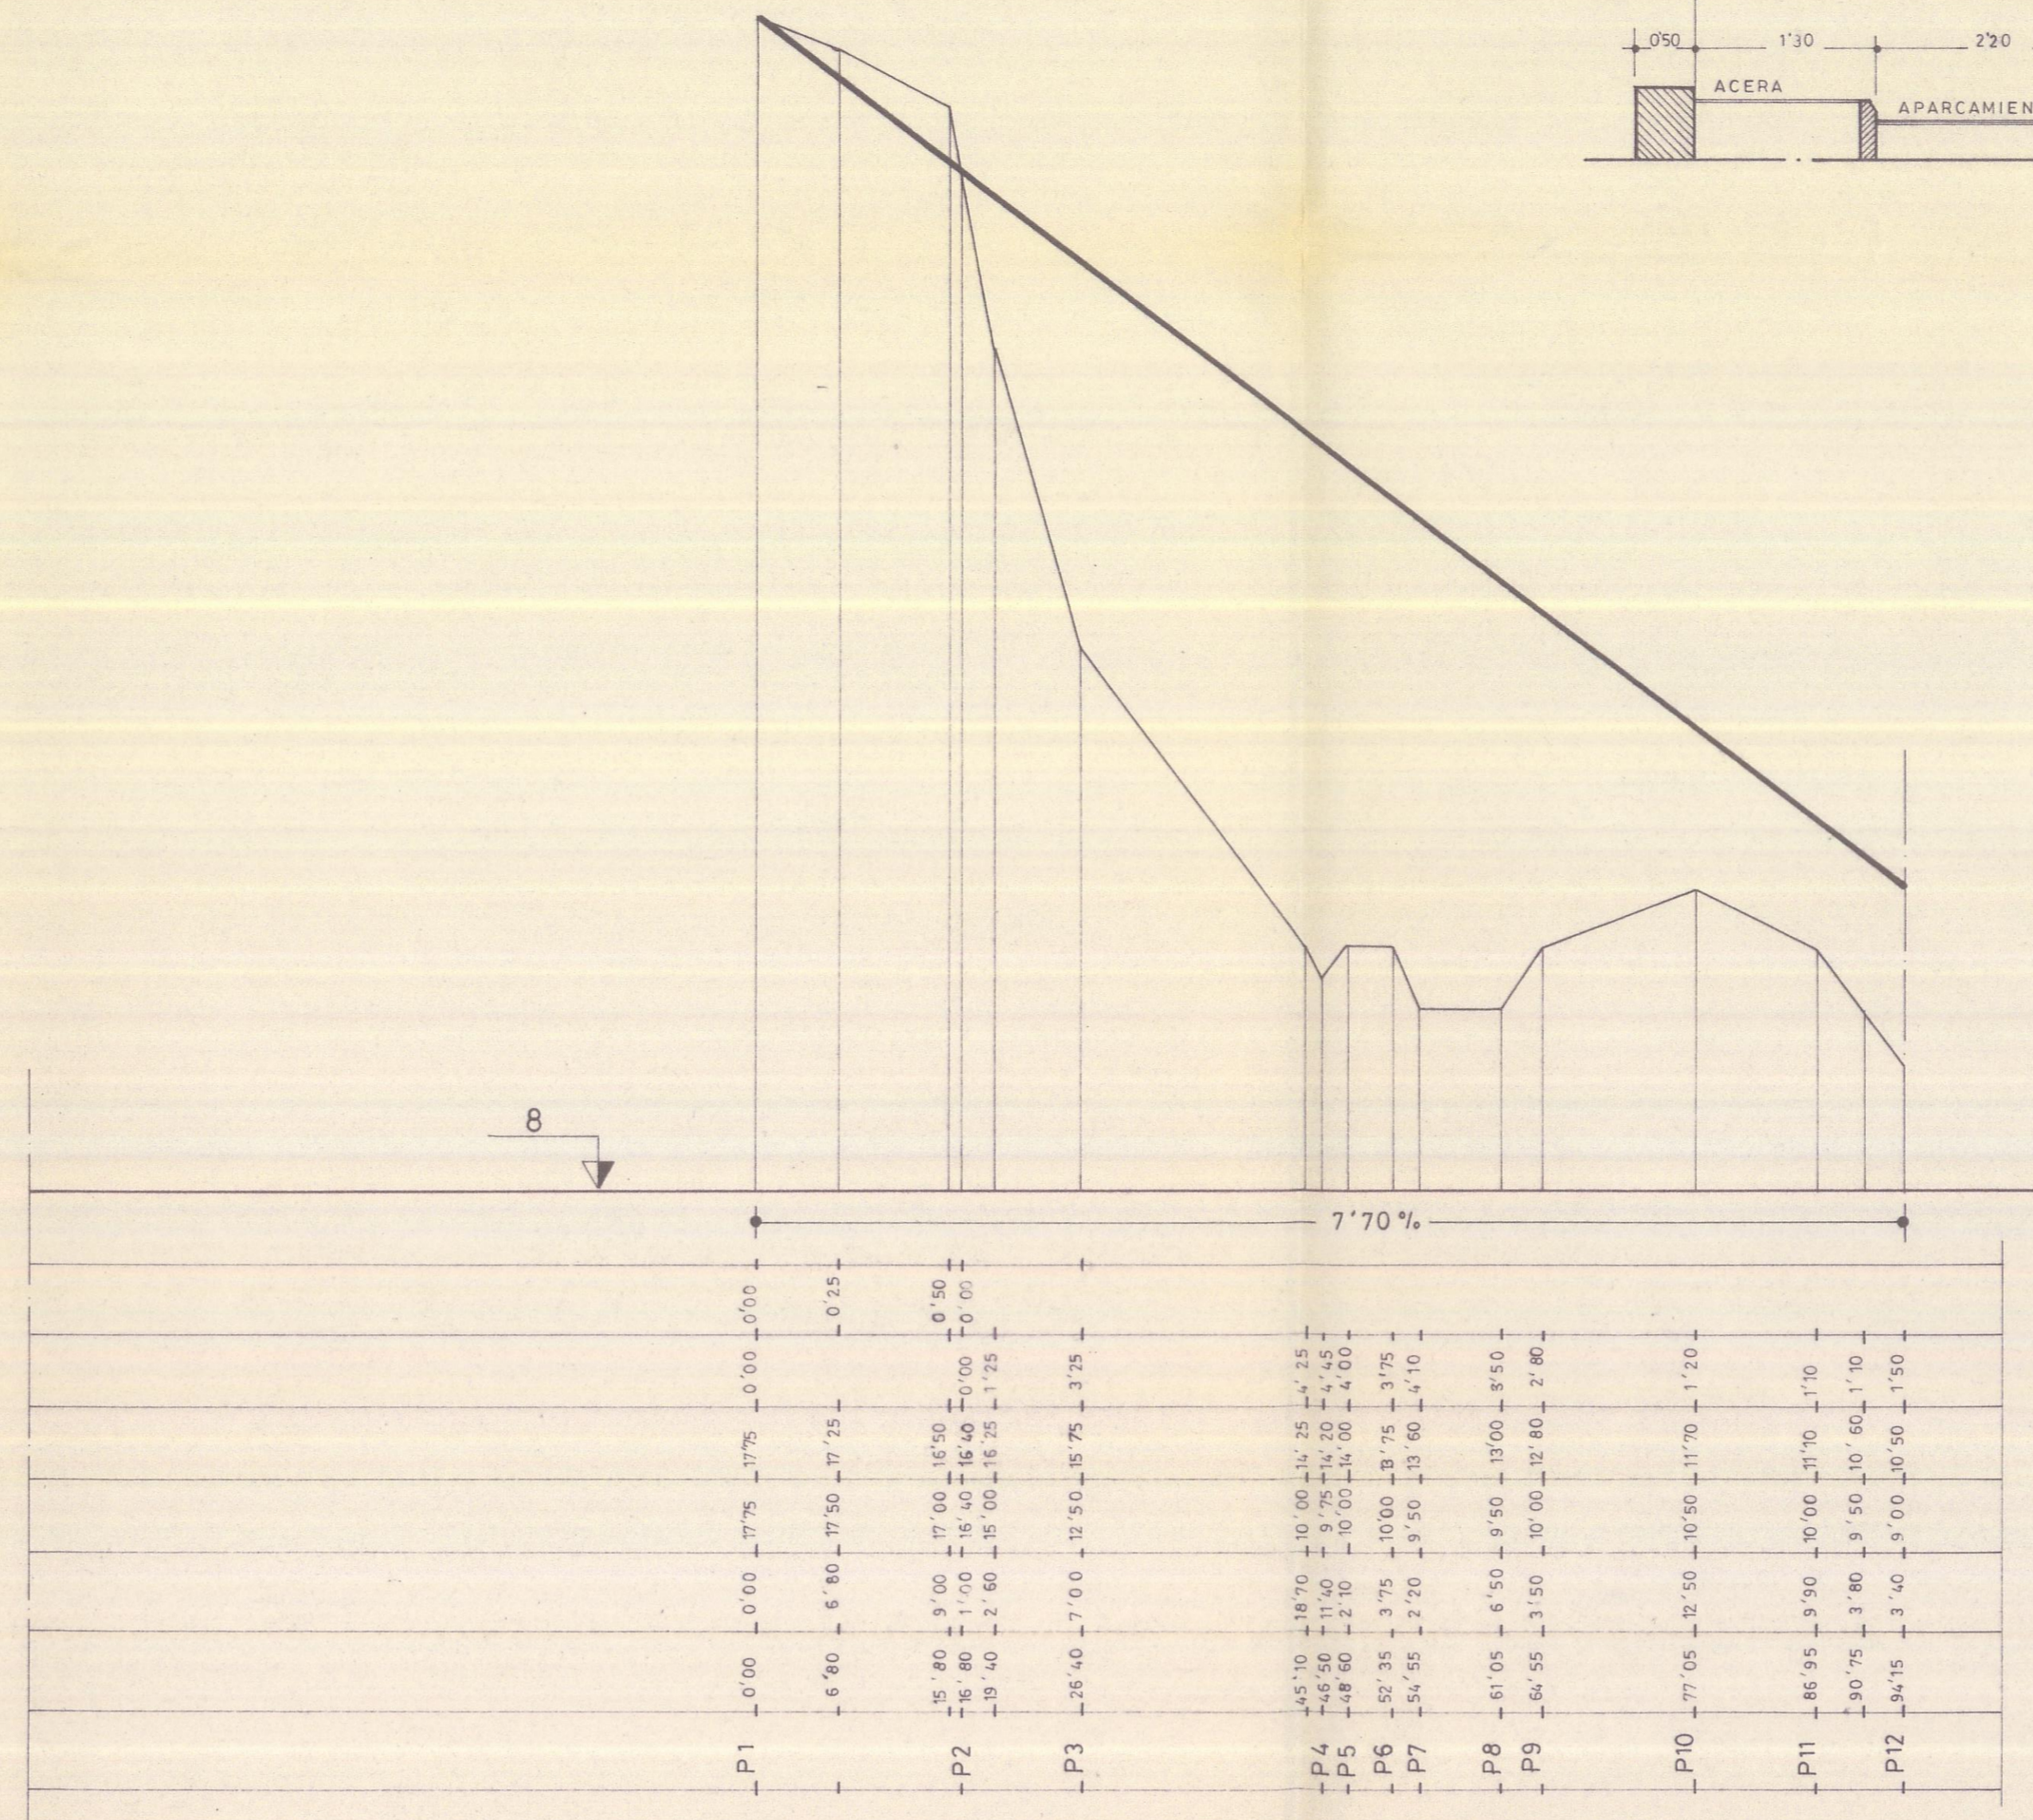


calle 11

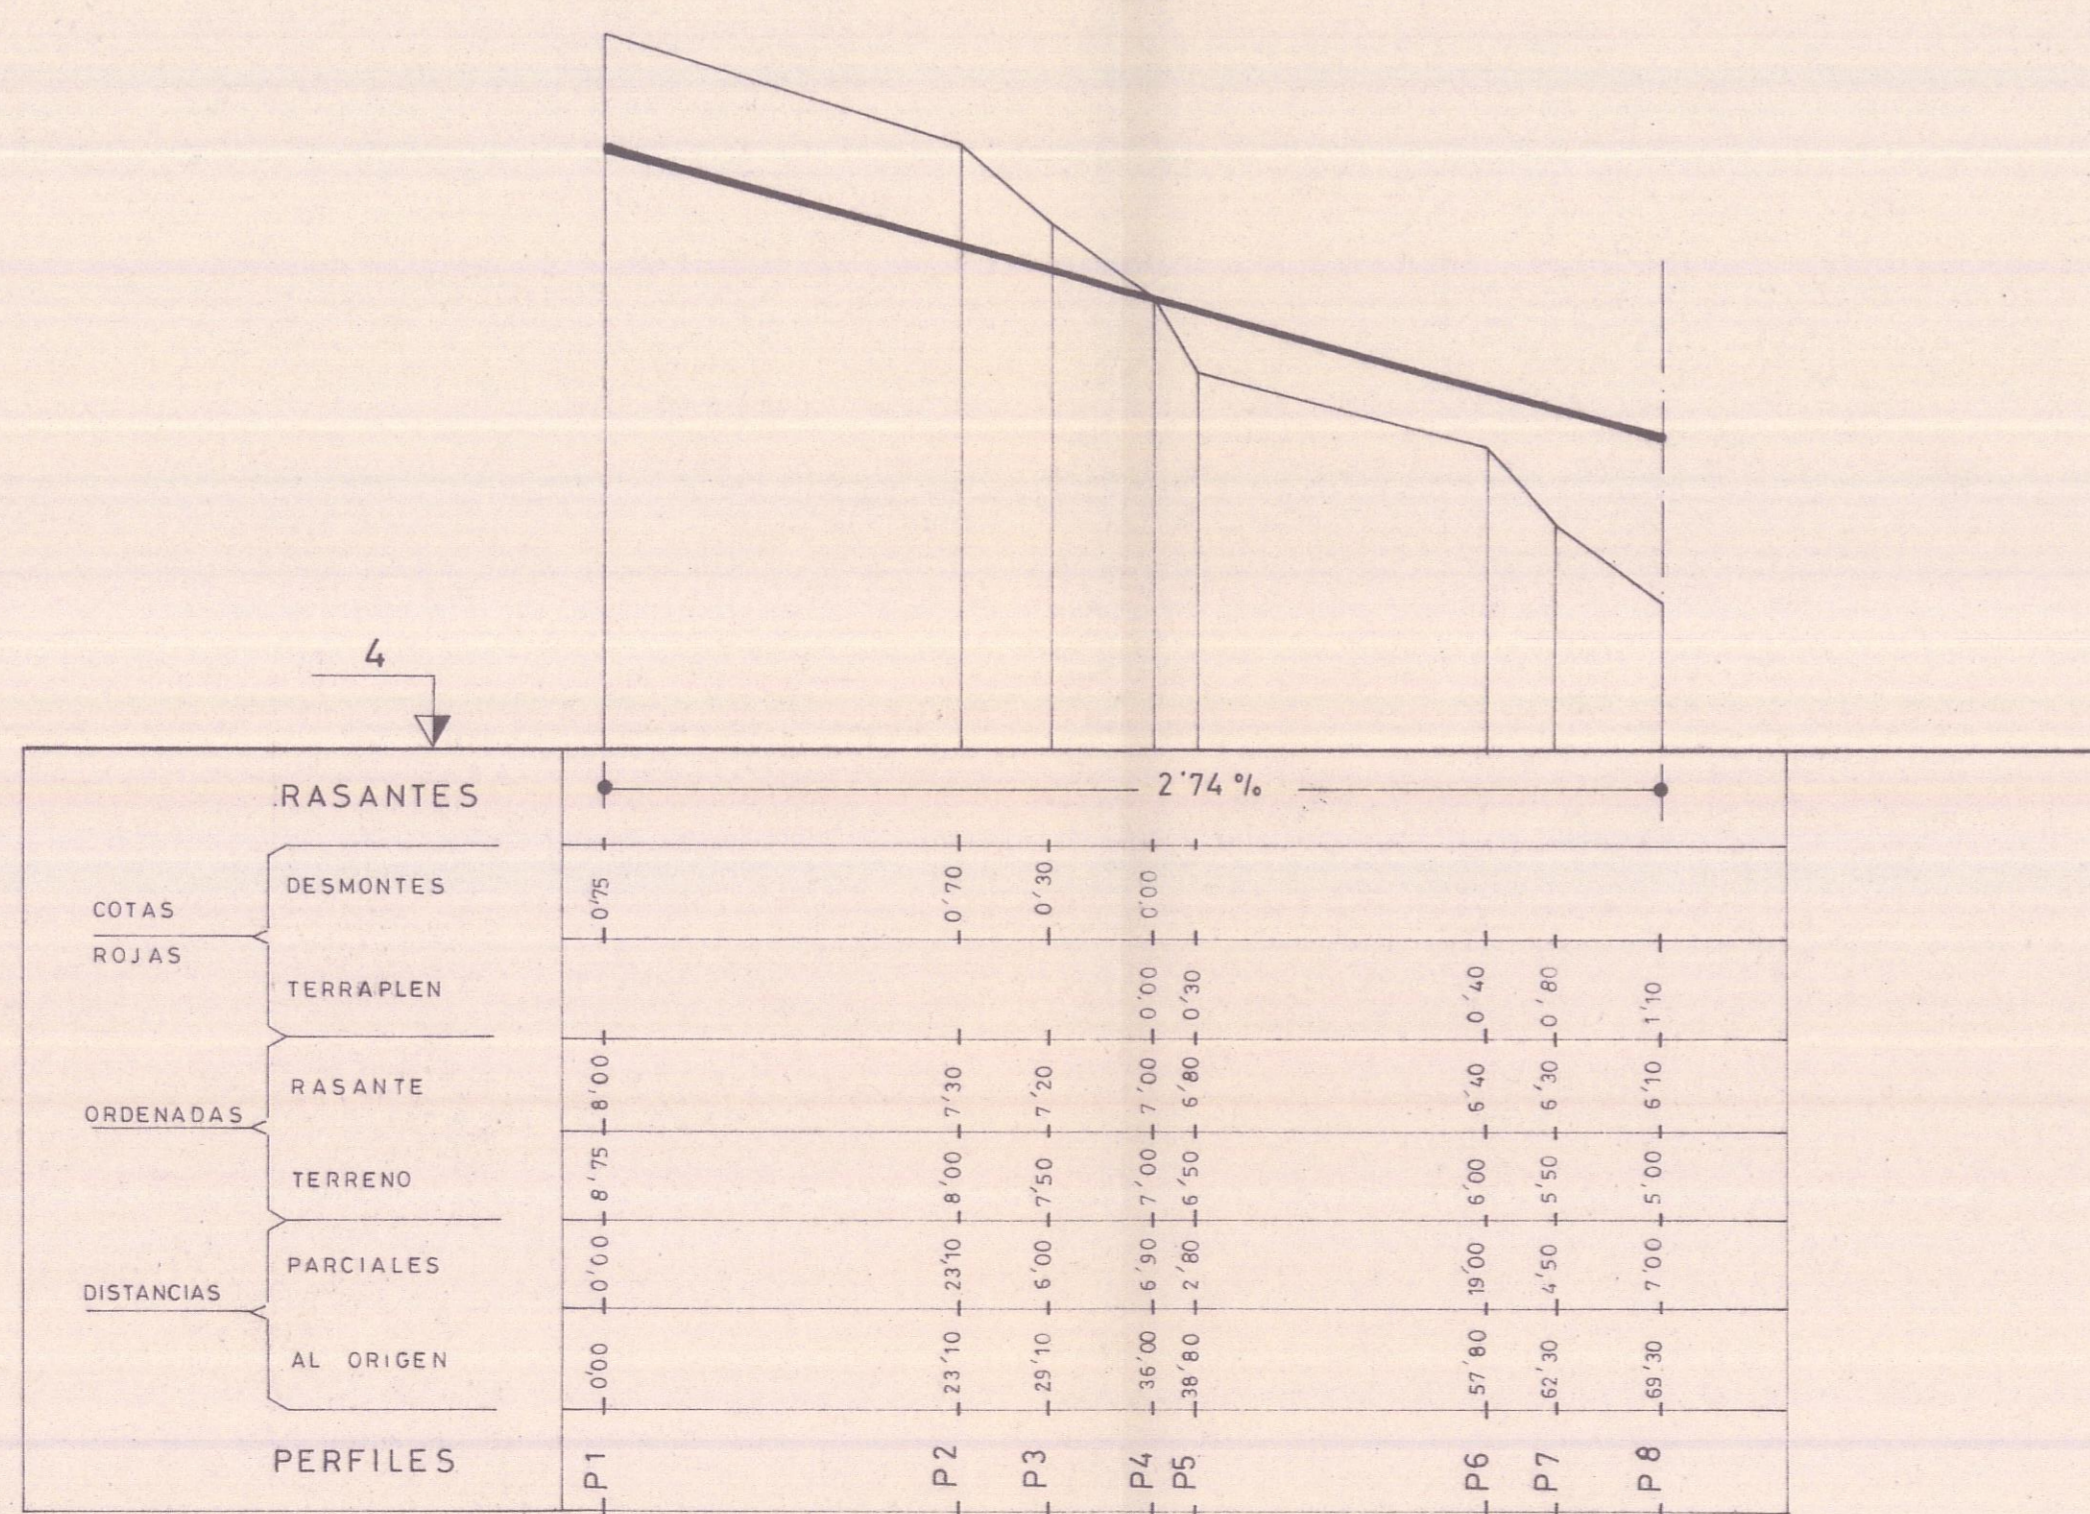


calle 12

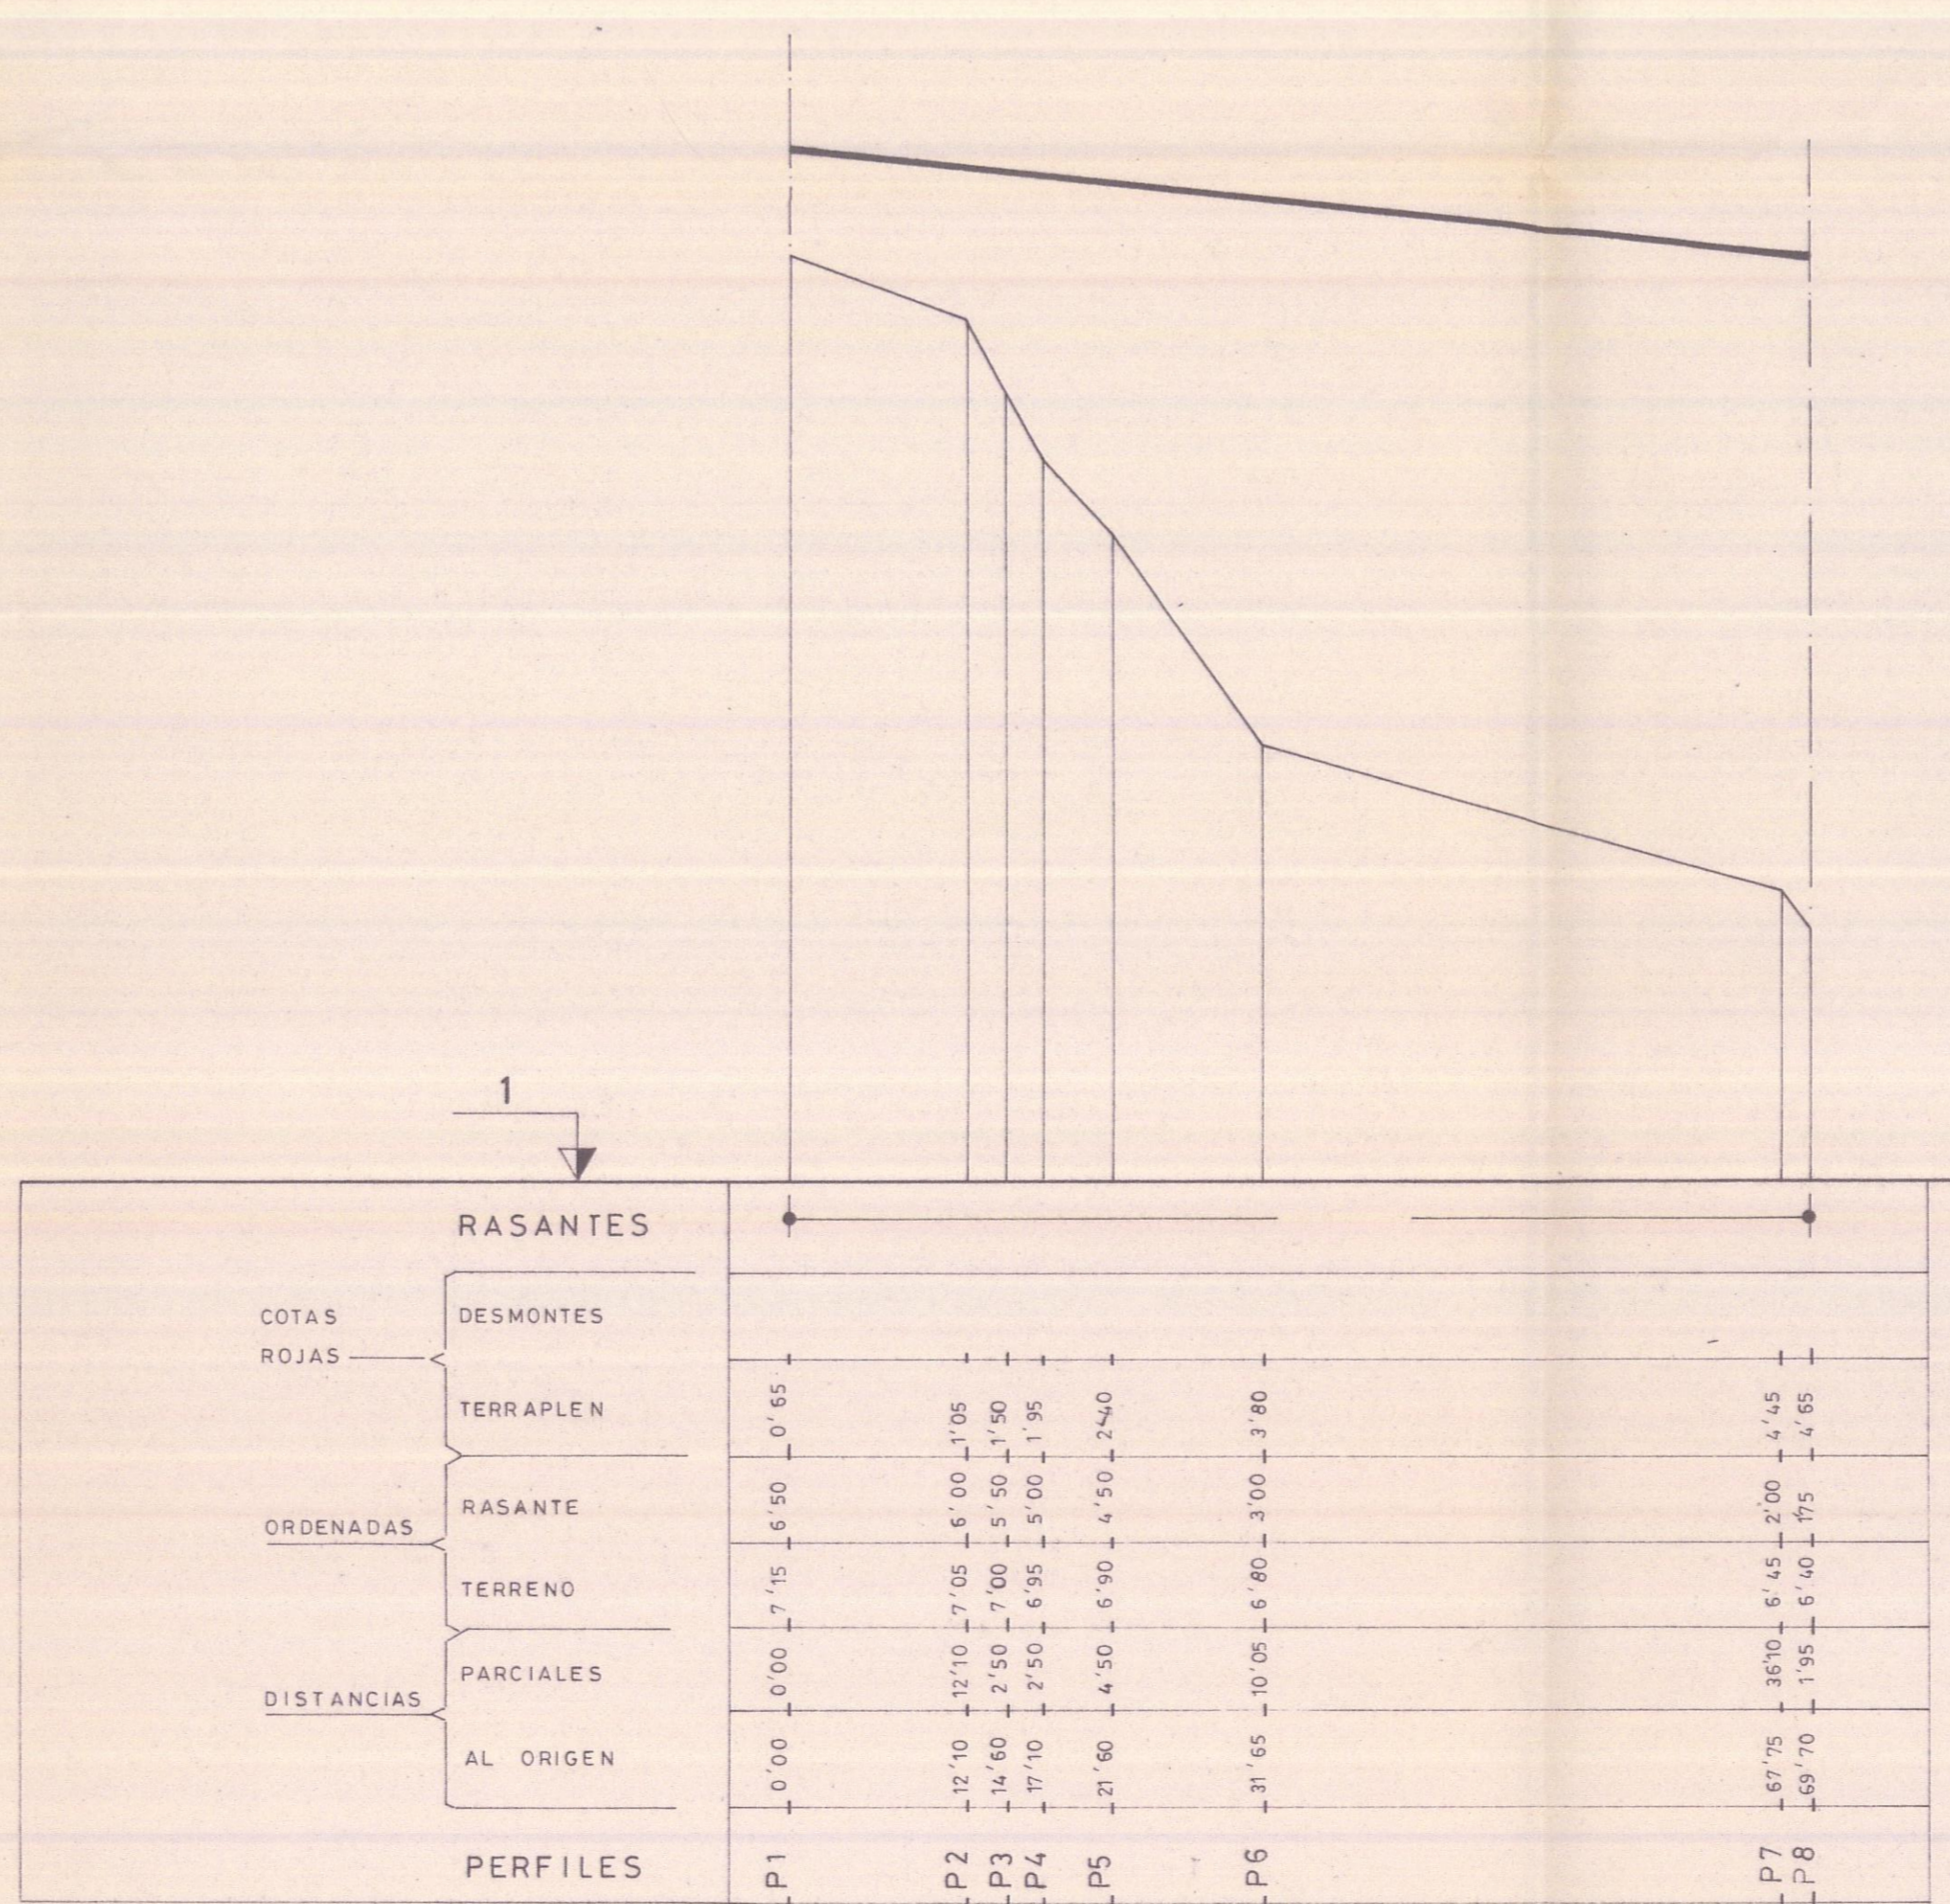


calle 13

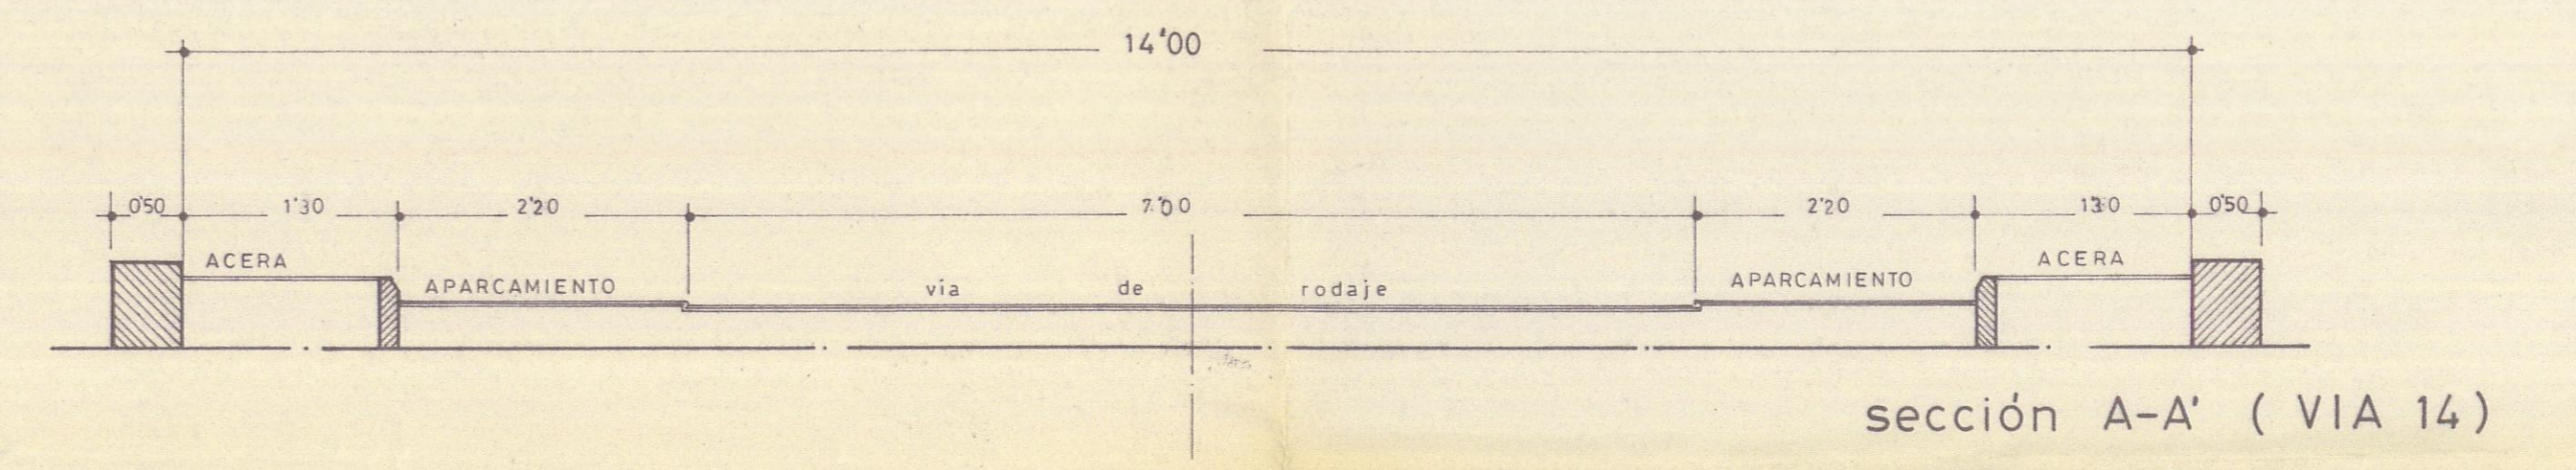


sección A-A' ( VIA 14 )

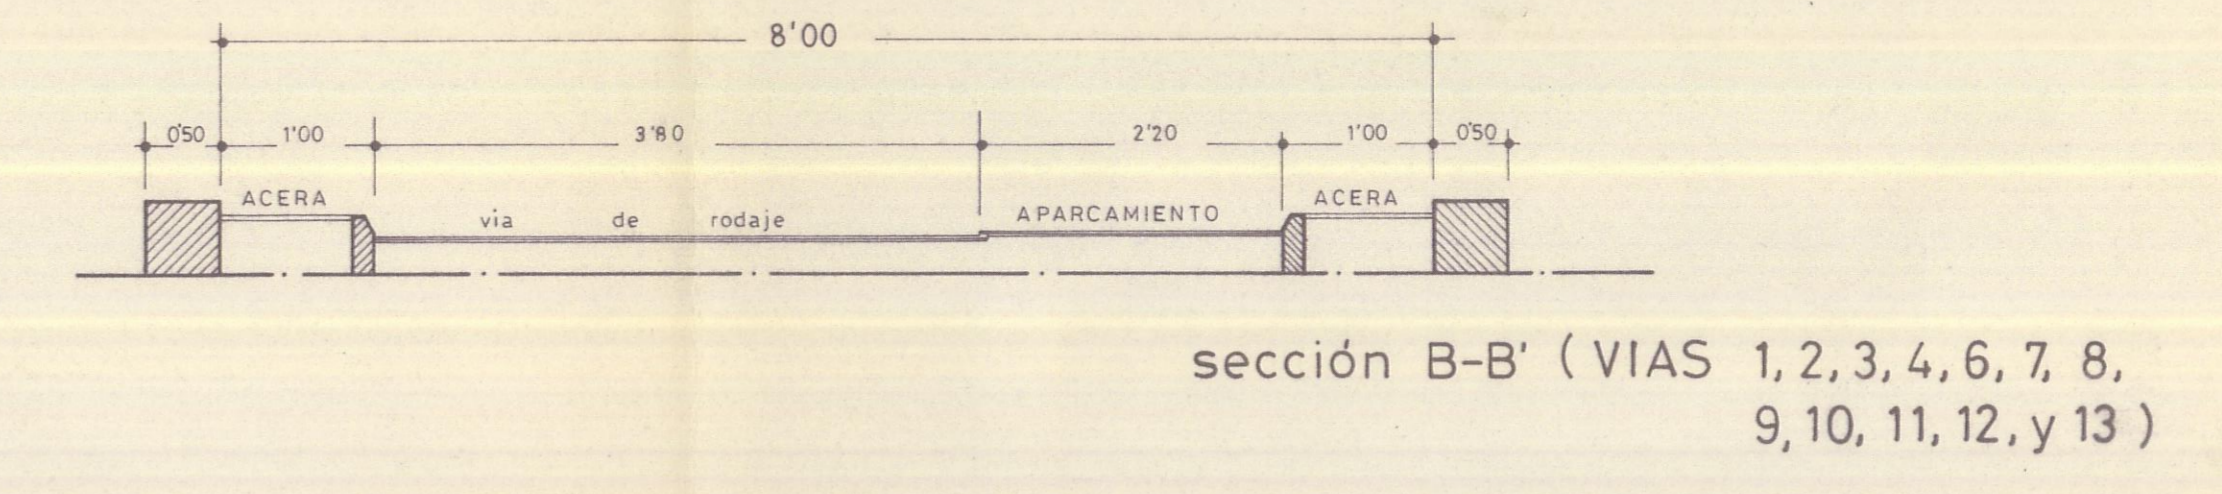

sección B-B' ( VIAS 1, 2, 3, 4, 6, 7, 8, 9, 10, 11, 12, y 13 )

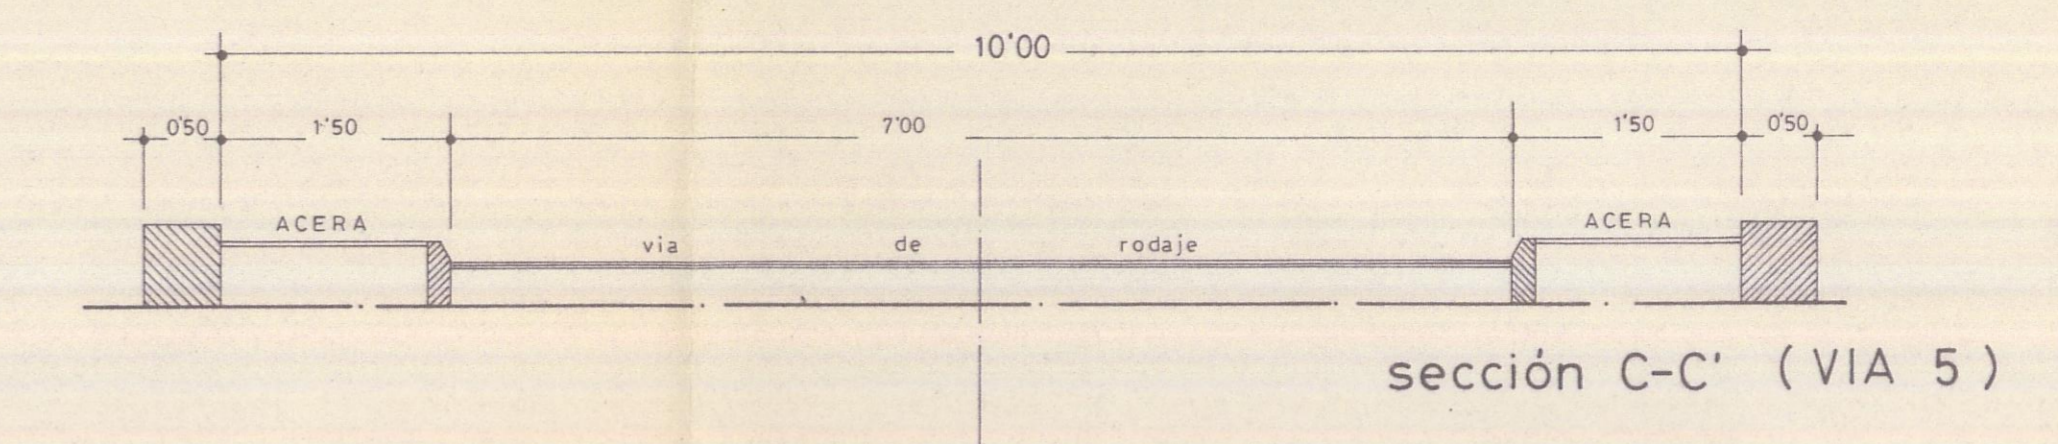

sección C-C' ( VIA 5 )

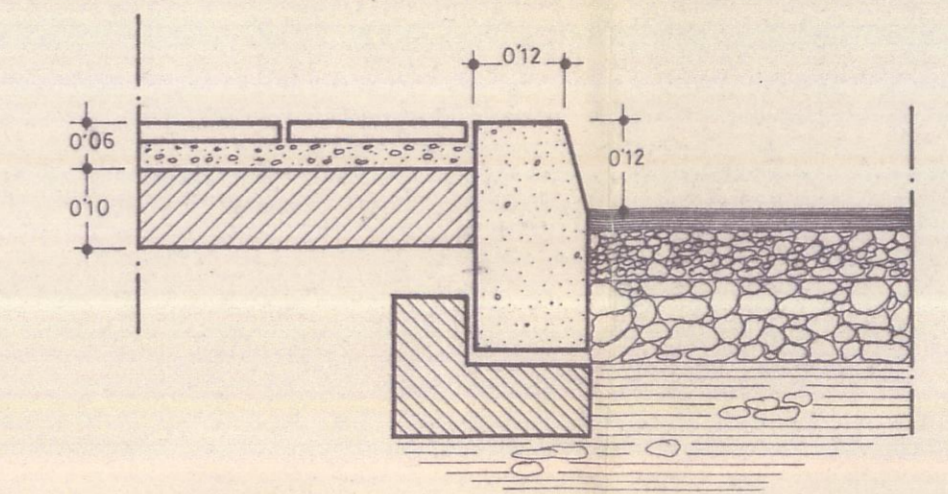

secciones de viales

**CERTIFICO:**  
 Que el presente expediente *Plan Parcial Los Abriguitos* ha sido sometido a la Comisión Provincial de Urbanismo de S/C de Tenerife, en sesión plenaria del día 17-10-83, siendo aprobado definitivamente.  
 E. Secretario de la Comisión

11647

proyecto: **PLAN PARCIAL LOS ABRIGUITOS**

proyecto n.º: **3116** PROMOTOR: **O.C.I.P.A.** SITUACION: **Playa los Abrigos (ARICO)**

plano de: **Perfiles longitudinales (vias 10 a 13) secciones.** número: **11**

ESCALA: **1:50** DIBUJO: **SALVADOR MARTIN**

FECHA: **13-01-83** SUSTITUYE A

arquitecto: **SERGIO EUGENIO MARRERO MARTIN**  
 Ingeniero técnico de obras públicas.  
**JUAN JOSE BUENO PEREZ**