




calle 1

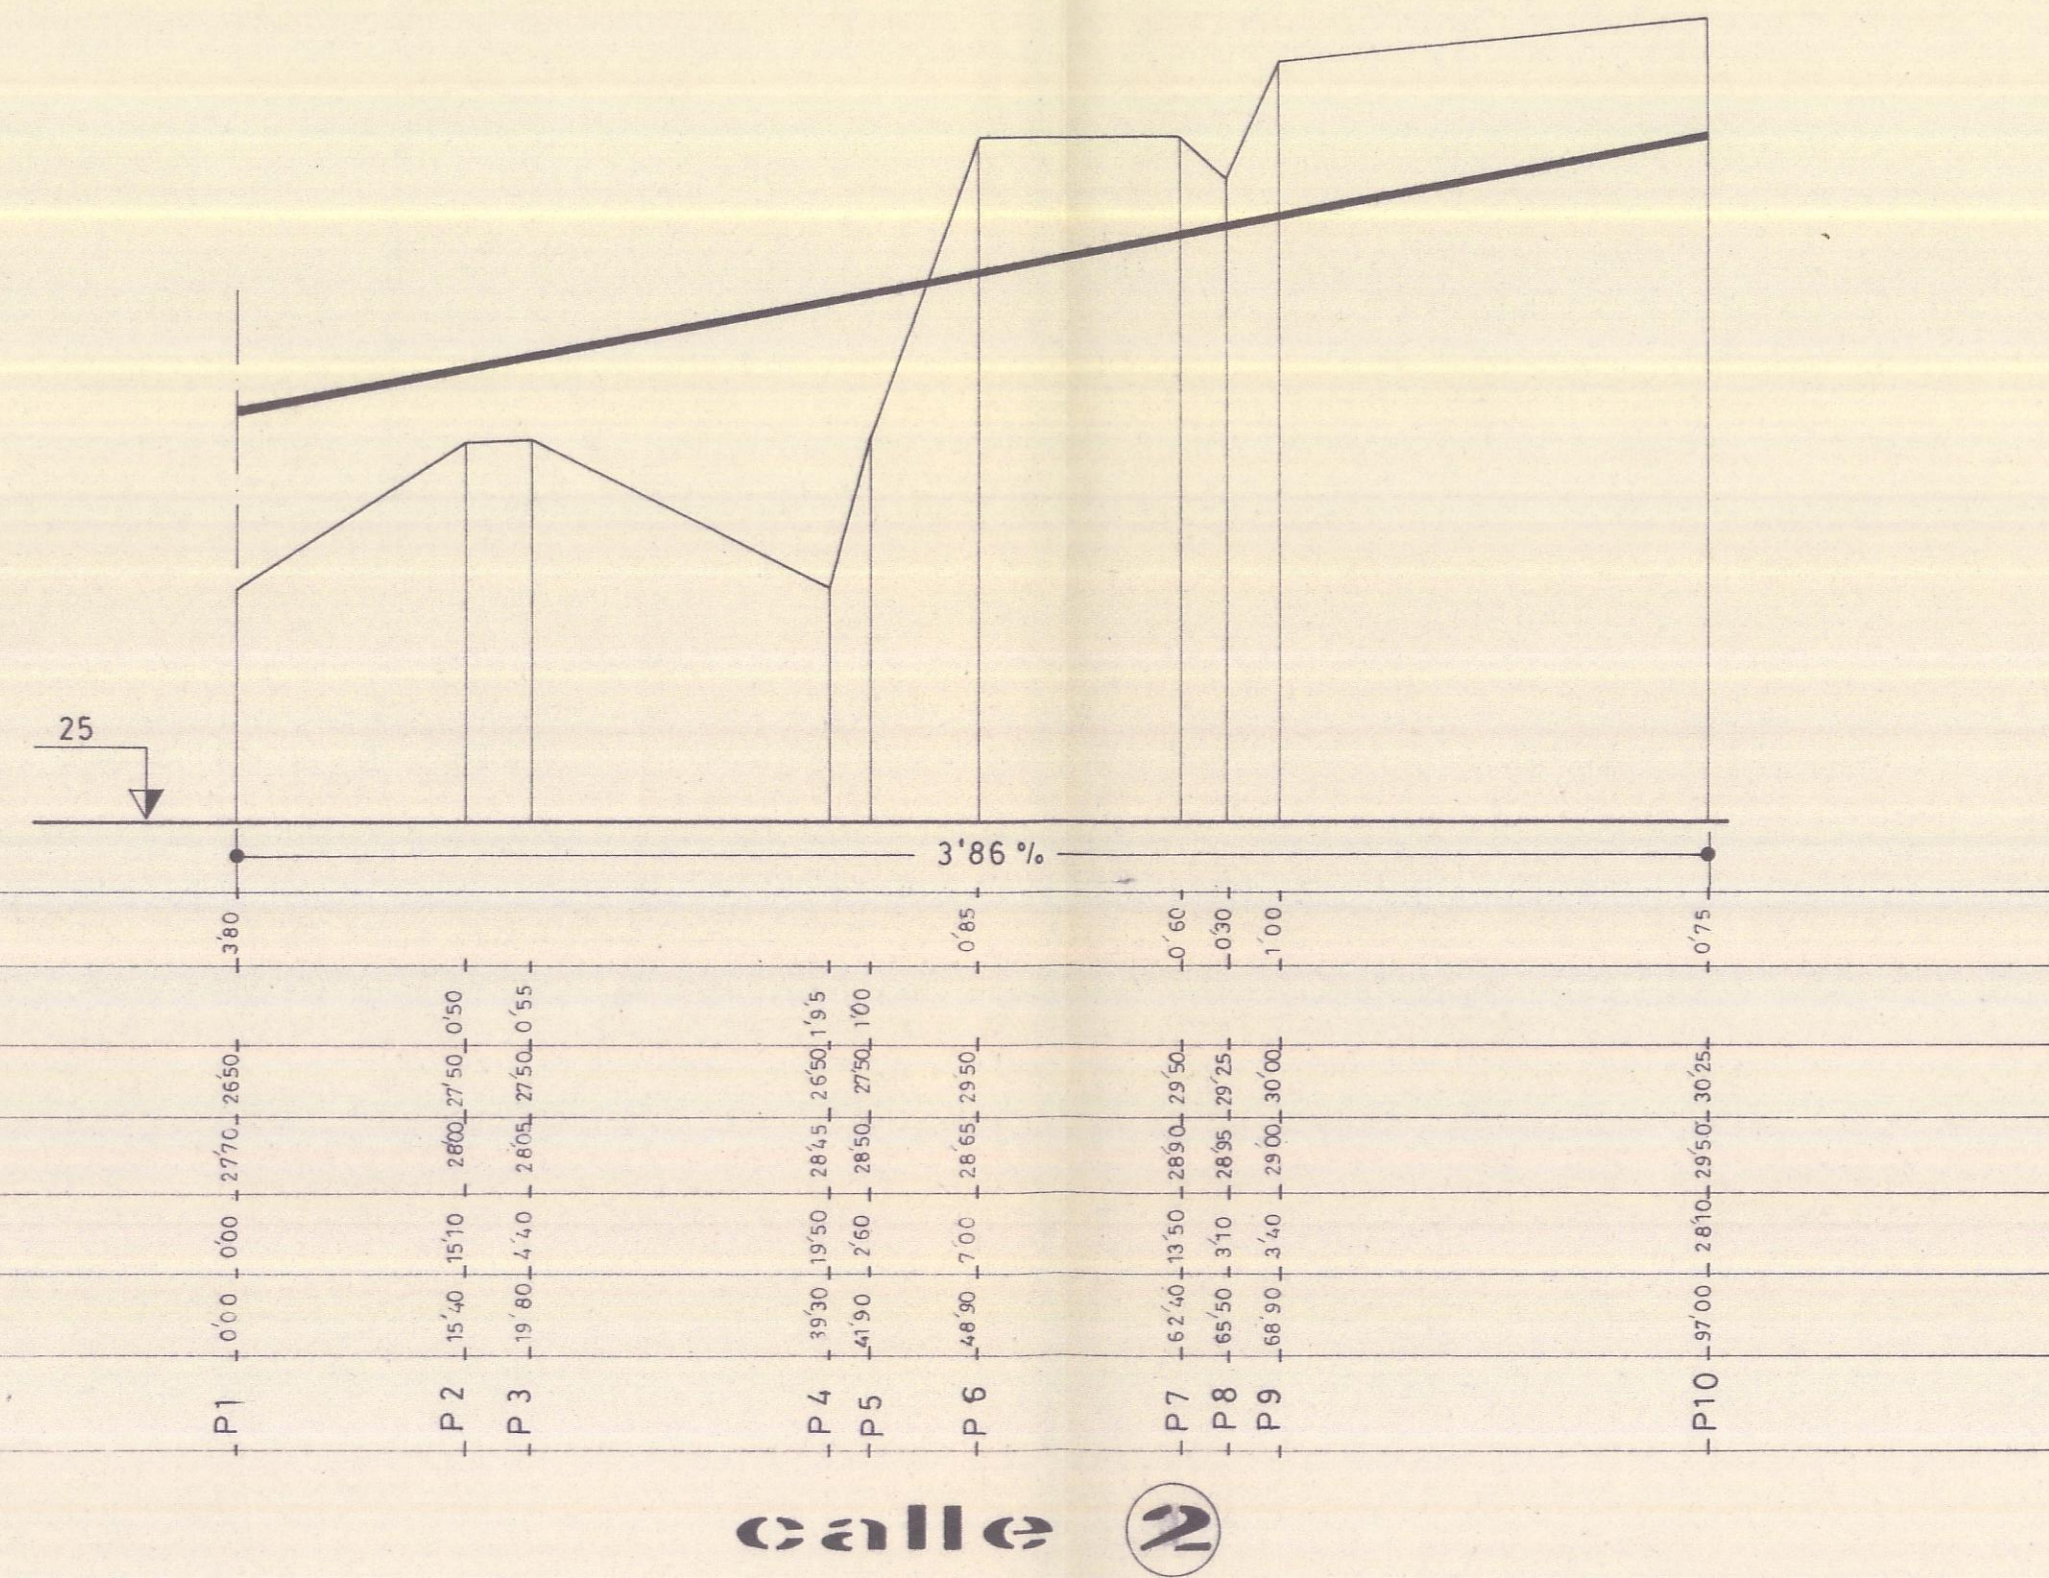


calle 2

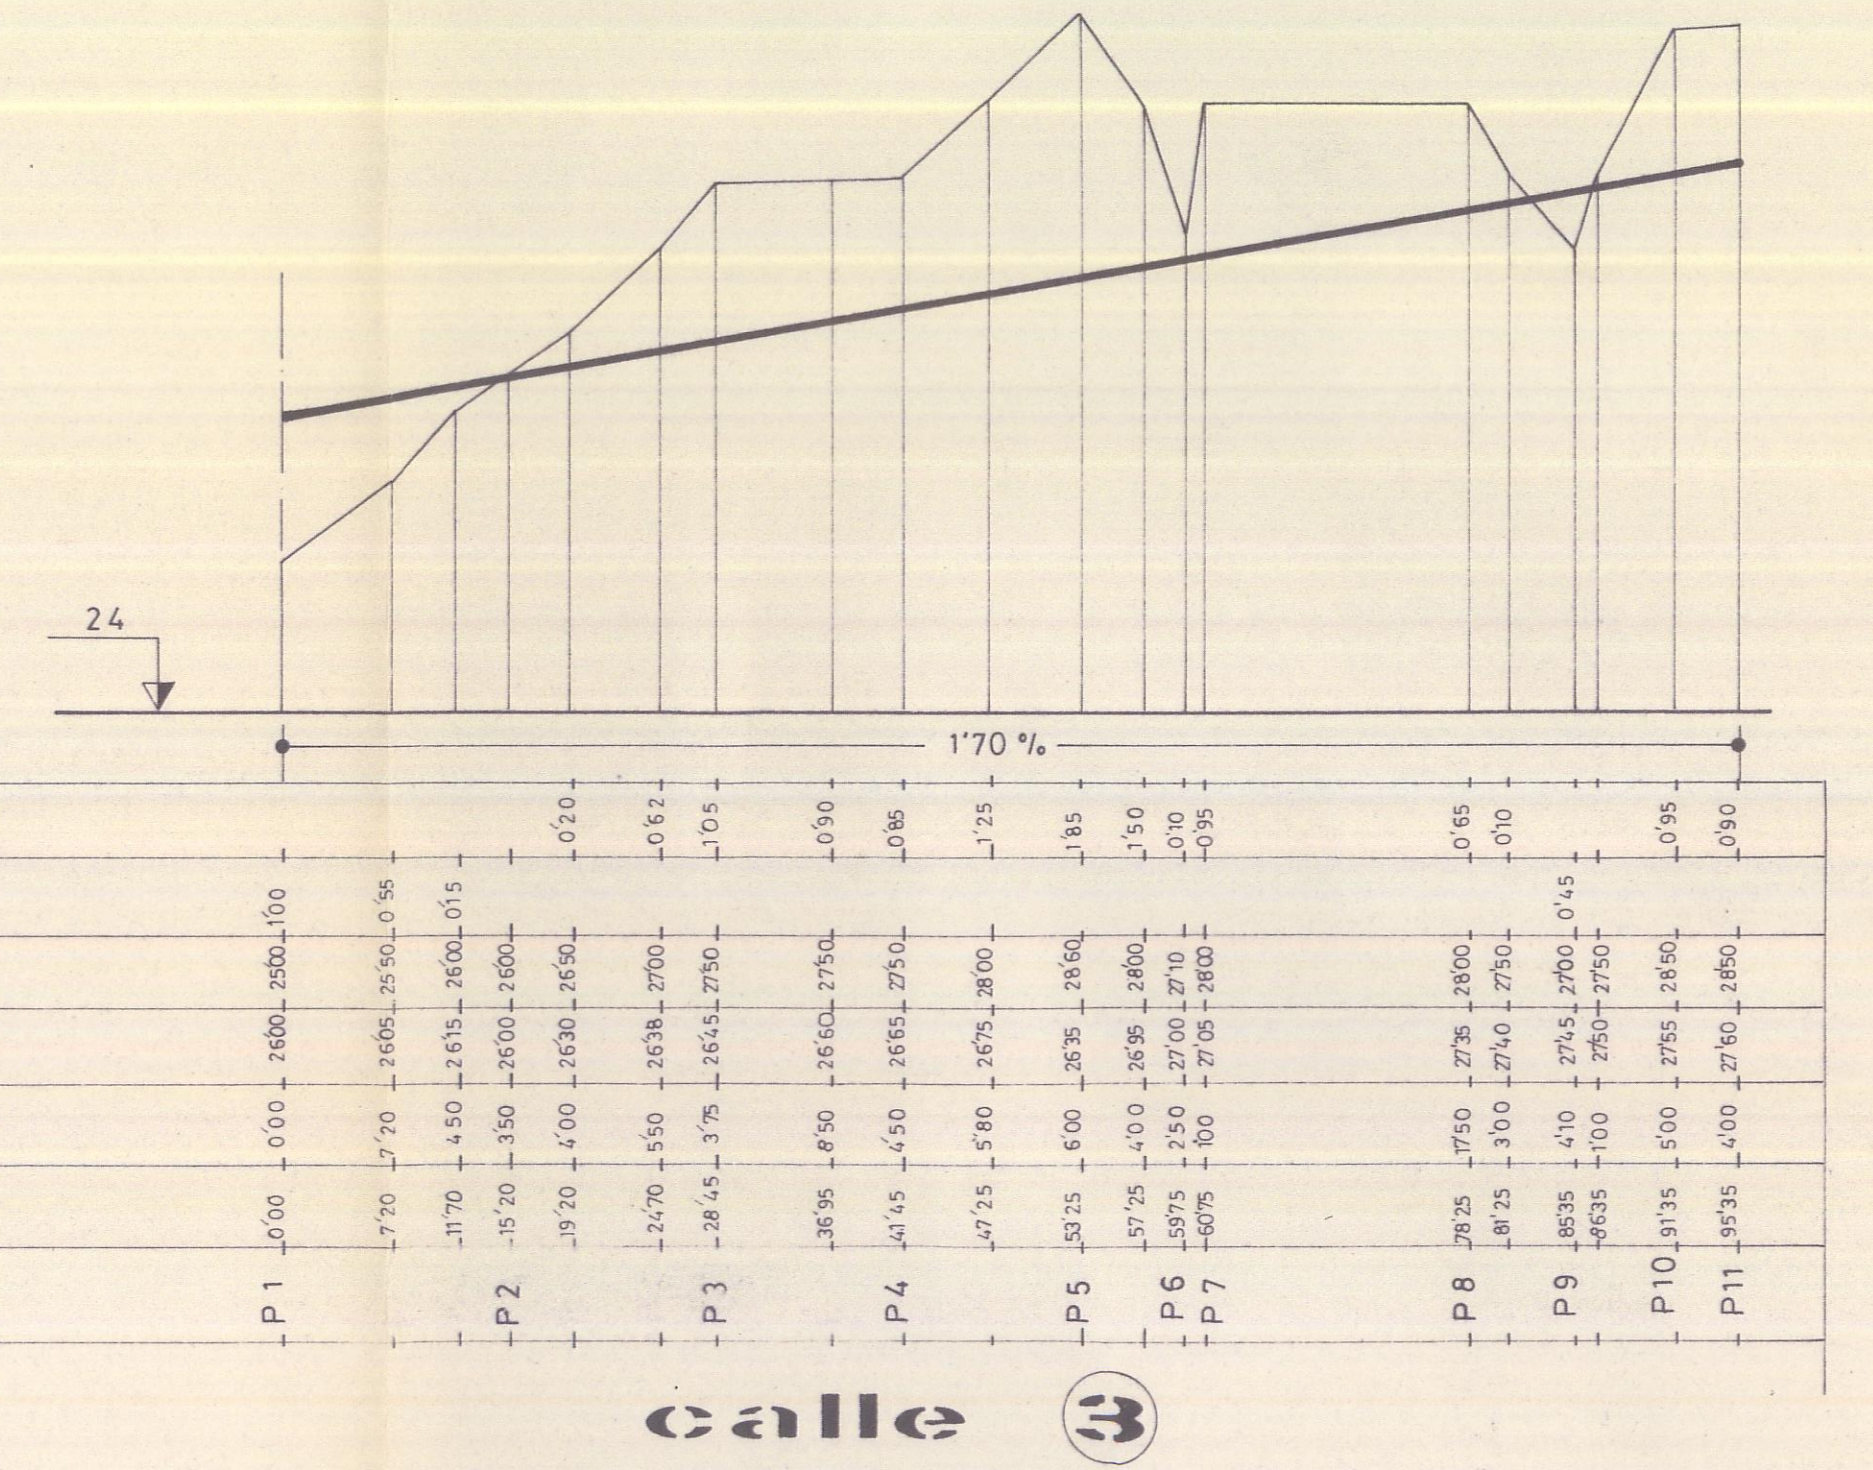

calle 3

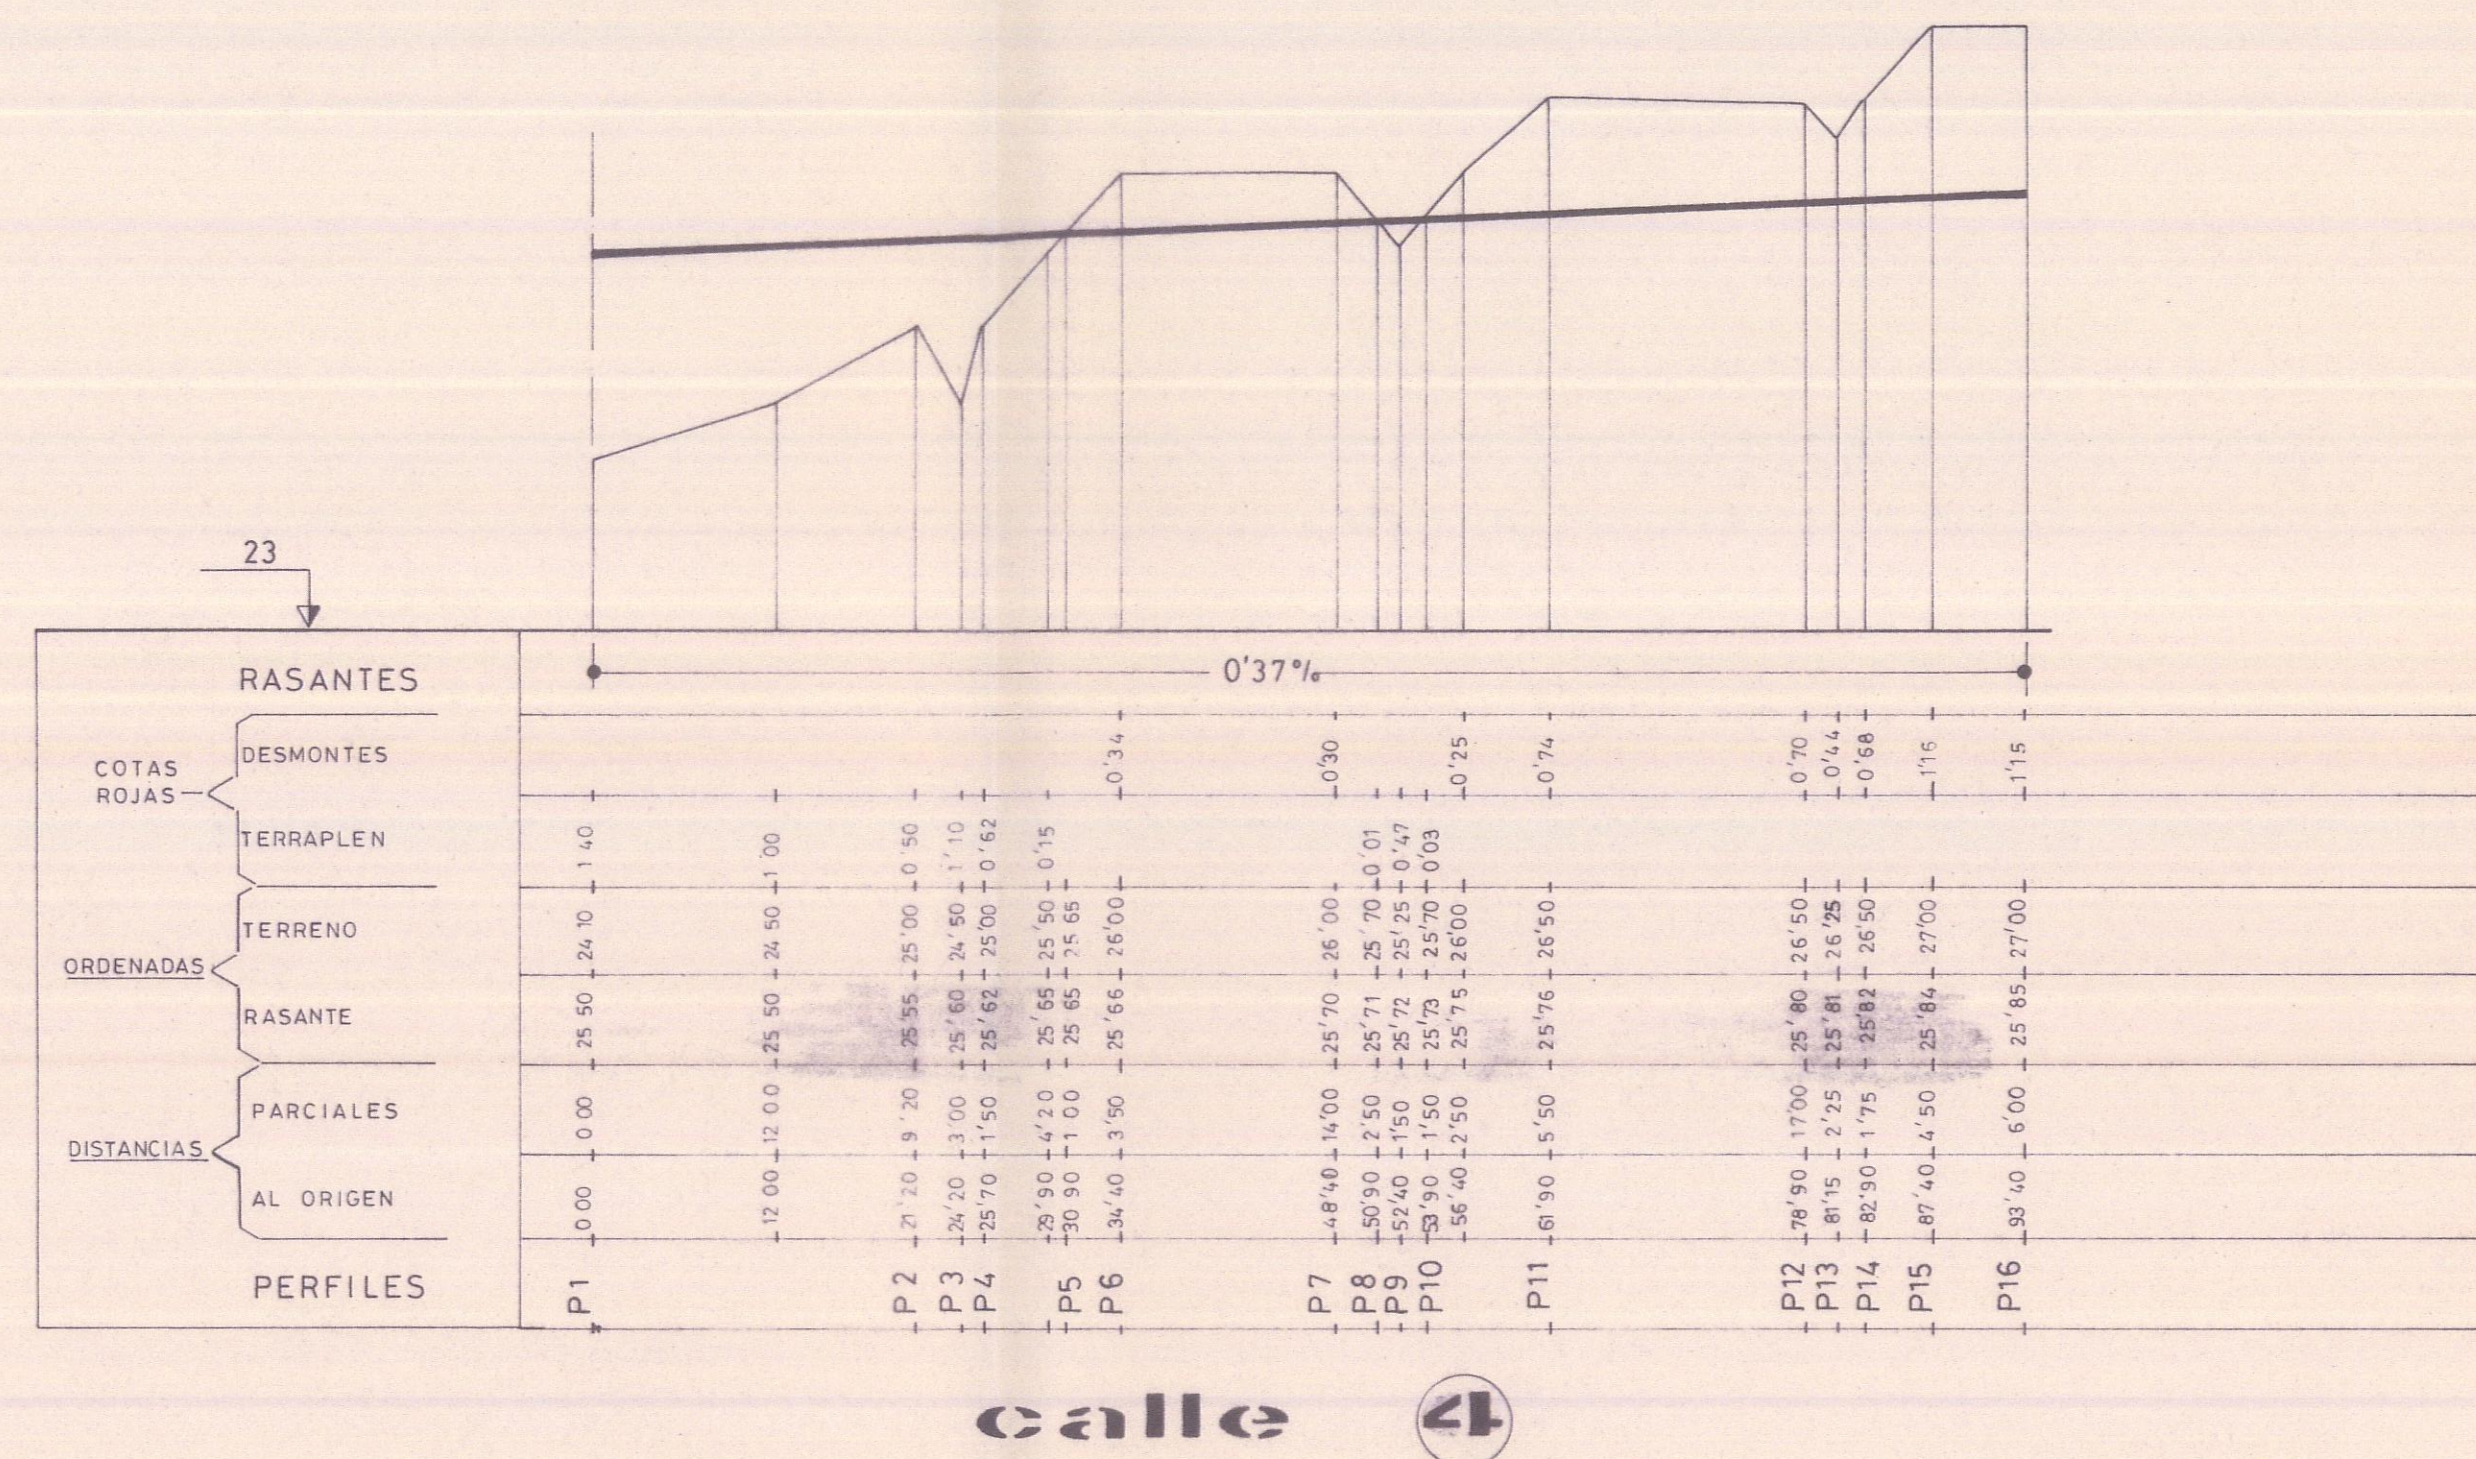

calle 4

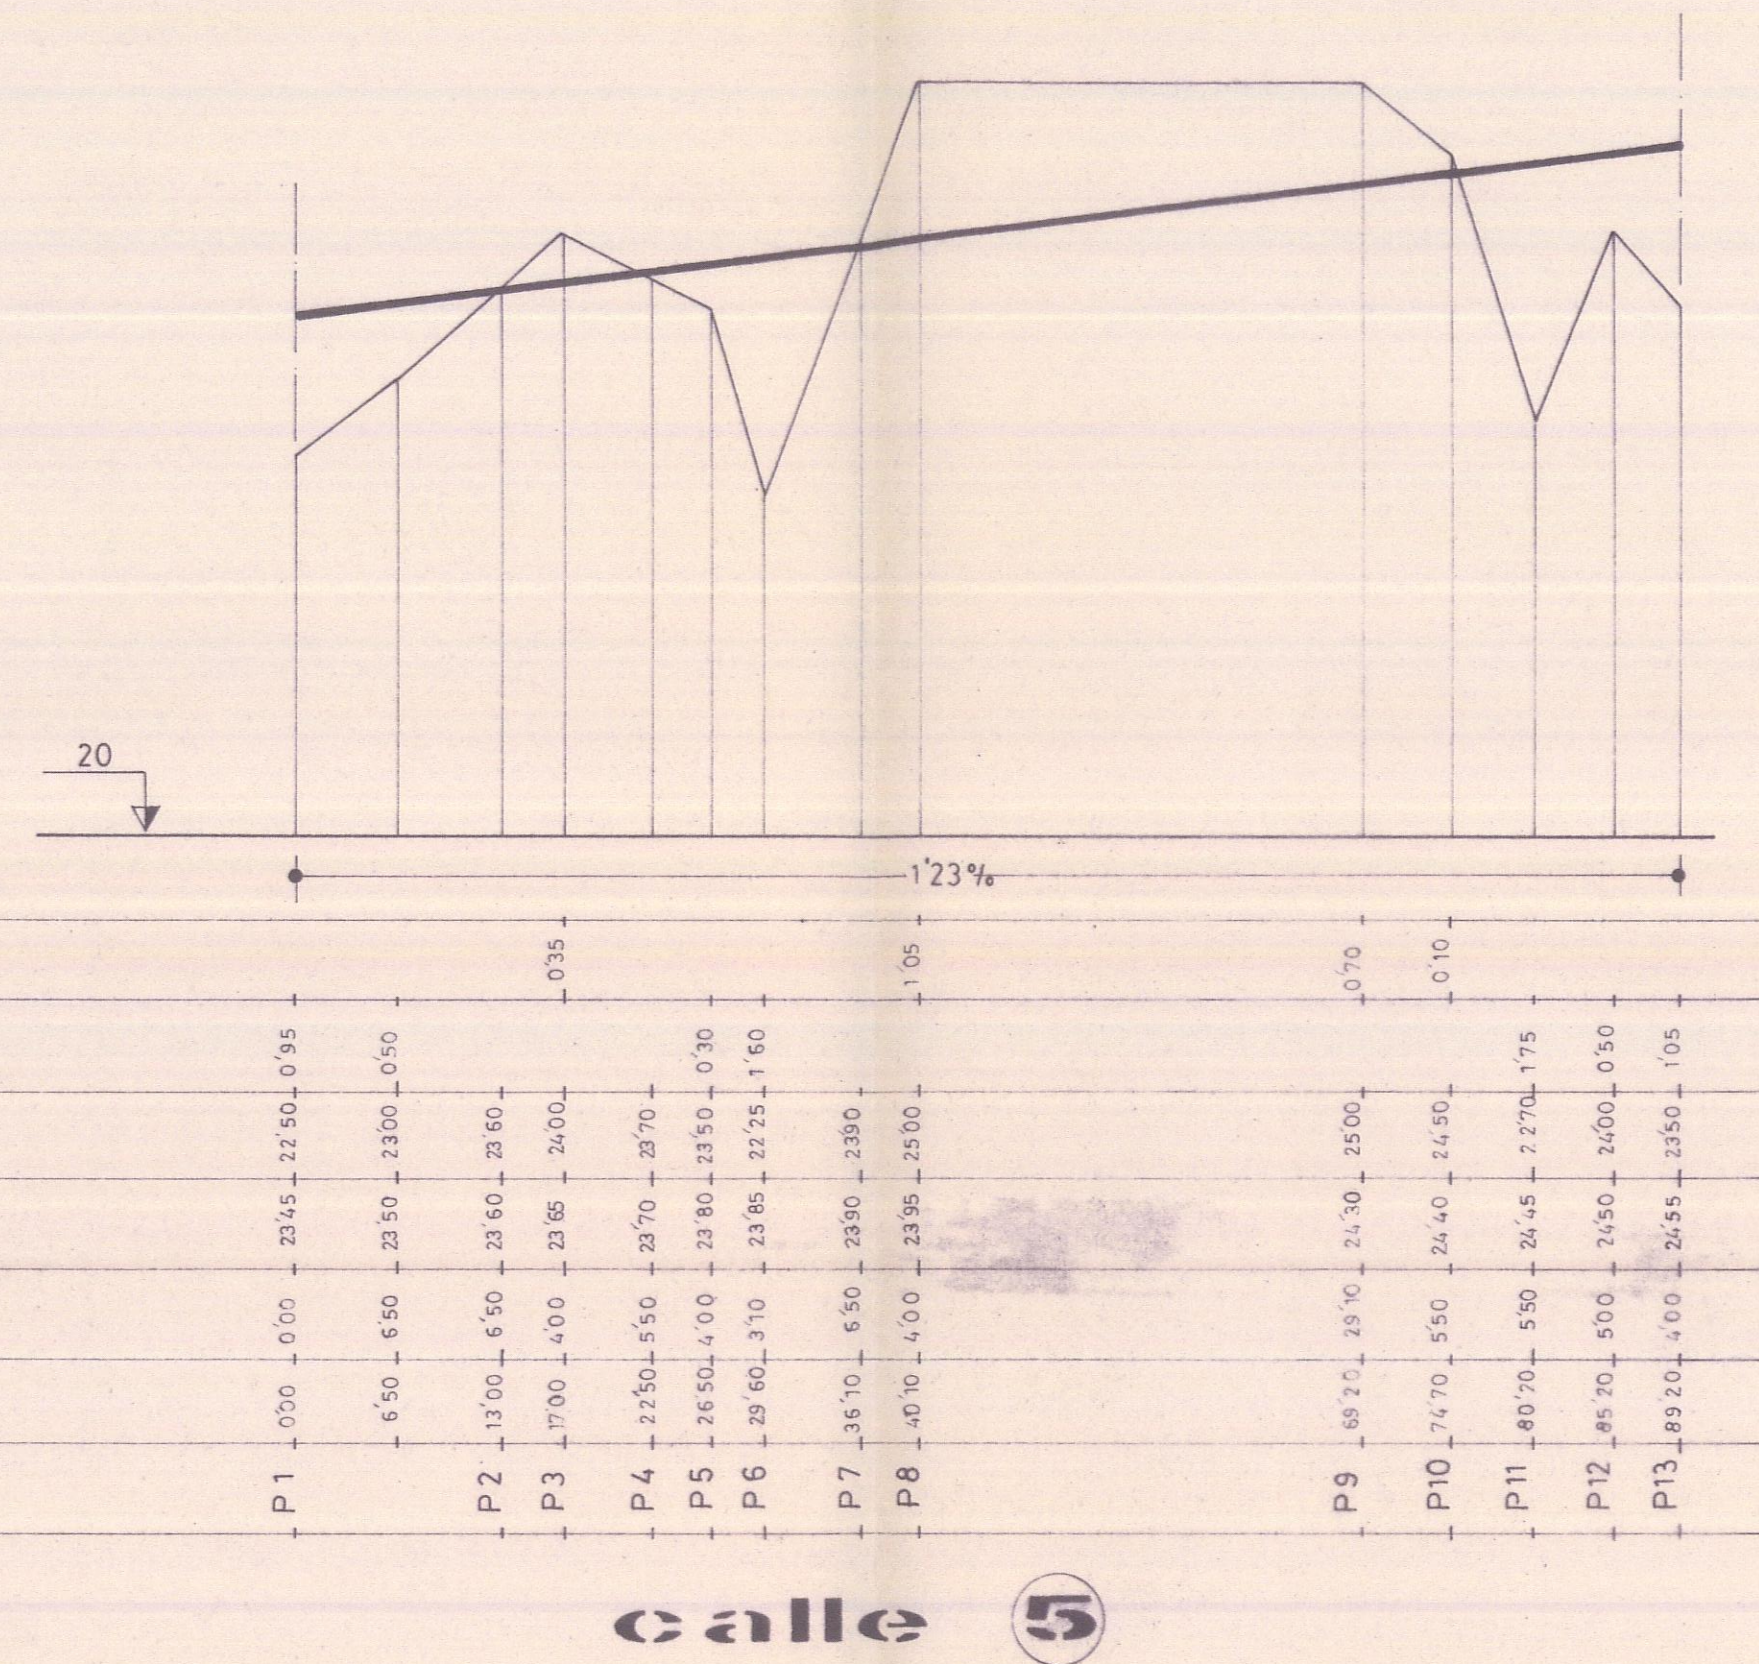

calle 5

CERTIFICO:
 Que el presente expediente
 Plan Parcial Los Abriguitos
 ha sido sometido a la Comisión Provincial
 de Urbanismo de S/C. de Tenerife en sesión
 plenaria del día 17-10-83
 siendo aprobado definitivamente.
 El Secretario de la Comisión,

[Handwritten signature]



este proyecto requerirá el trámite establecido en el artículo 41 de la Ley del suelo. (r. d. 26 JUNIO 1983)

El arquitecto propietario
 conforma 3116/74

proyecto: PLAN PARCIAL LOS ABRIGUITOS	
proyecto nº: 3116	PROMOTOR: O.C.I.P.A.
SITUACION: Playa los Abriguitos (ARICA)	
plano de: Perfiles longitudinales (vias 1 a 5)	
ESCALA: 1:50	DIBUJO: SALVADOR MARTIN
FECHA: 13-01-83	SUSTITUYE A:
arquitecto: SERGIO EUGENIO HARRERO MARTIN Ingeniero técnico de obras públicas. JUAN JOSE BUENO PEREZ	
<i>[Signature]</i>	