



PENDIENTE MEDIA : 8,35%

PERFIL A

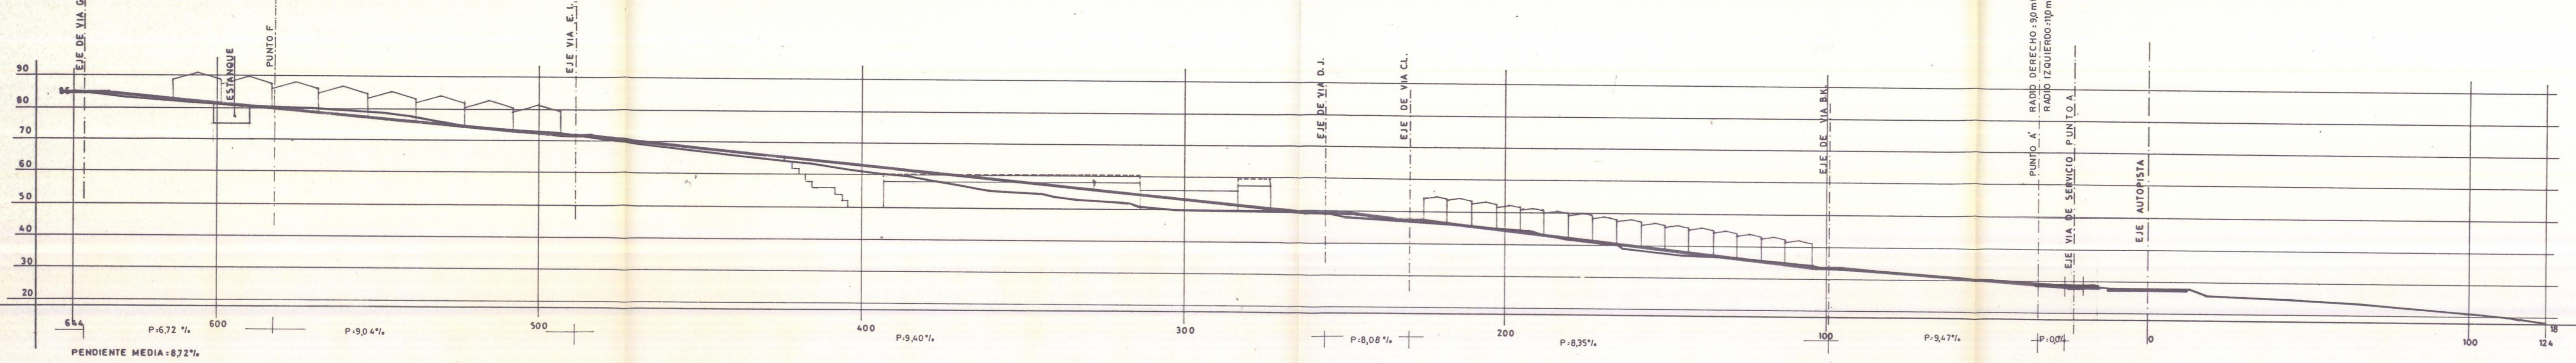

PENDIENTE MEDIA : 8,72%

PERFIL B

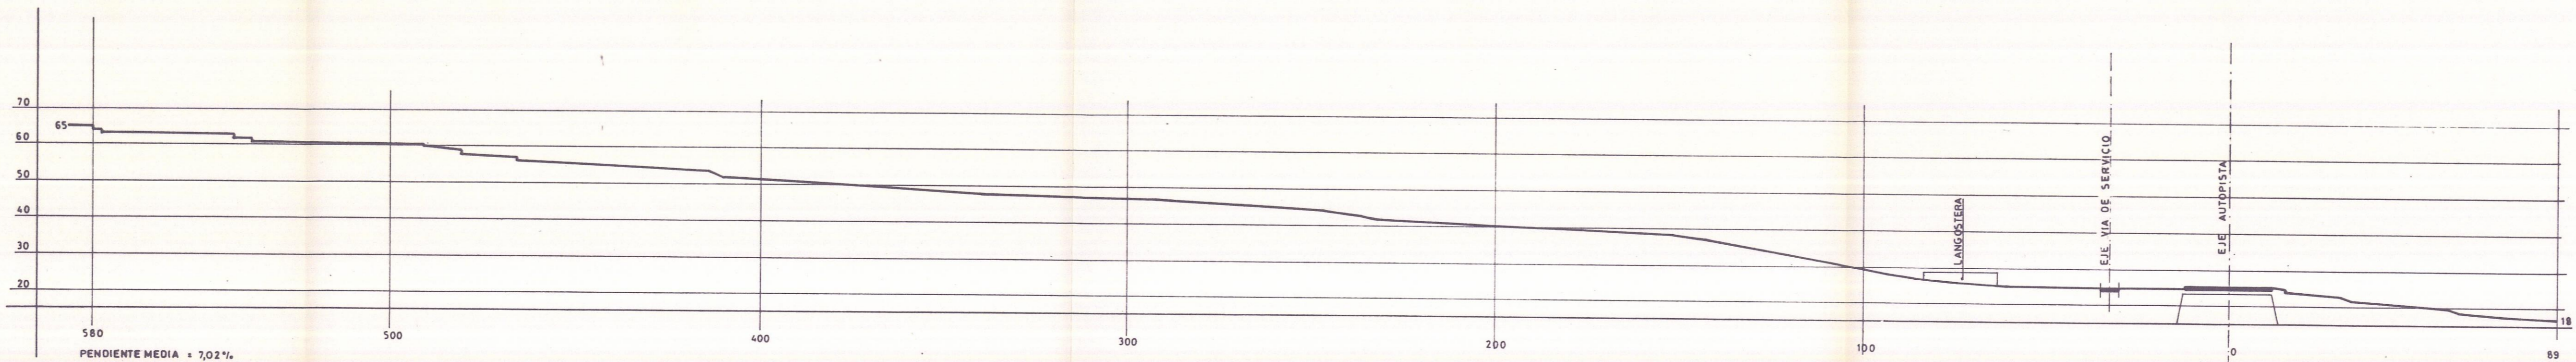

PENDIENTE MEDIA : 7,02%

PERFIL C

DON JOSE TOMAS MARTIN GONZALEZ, SECRETARIO DEL ILTRE. AYUNTAMIENTO DE VILLA DE ARICO.

CERTIFICO : Que los presentes planos, numerados del 1 al 16, son los del Texto Refundido del Plan Parcial de Ordenación "Las Eras Altas", aprobado por el Pleno de esta Corporación en la sesión extraordinaria celebrada el día 12-07-95.

Villa de Arico a 13 de Julio de 1995



PERFILES CARACTERISTICOS DEL TERRENO EN EL AREA AFECTADA

colegio oficial de arquitectos de canarias delegación de santa cruz de tenerife

este proyecto requiere el trámite establecido en el artículo 116 de la ley del suelo (r.d. 1/1992) -7 JUL 1995

el argto. de control número 20100 1:1000 conforme al encargo del Sr. Secretario

PLAN PARCIAL DE ORDENACION "LAS ERAS ALTAS" DE ARICO

arquitecto **lorenzo sanchez rodriguez**

EL ARQUITECTO

(Handwritten signature)

LORENZO SANCHEZ RODRIGUEZ
ARQUITECTO
Serrano, 85-1.º - TEL 28 77 03
SANTA CRUZ DE TENERIFE

PROVINCIA SANTA CRUZ DE TENERIFE
MUNICIPIO ARICO
SITUACION LAS ERAS ALTAS
PROMOTOR COMPAÑIA MERCANTIL IBEROAMERICANA DE CANARIAS S.A.

SUSTITUTIVO A PLANO PRY L 369-92 JULIO 1992