
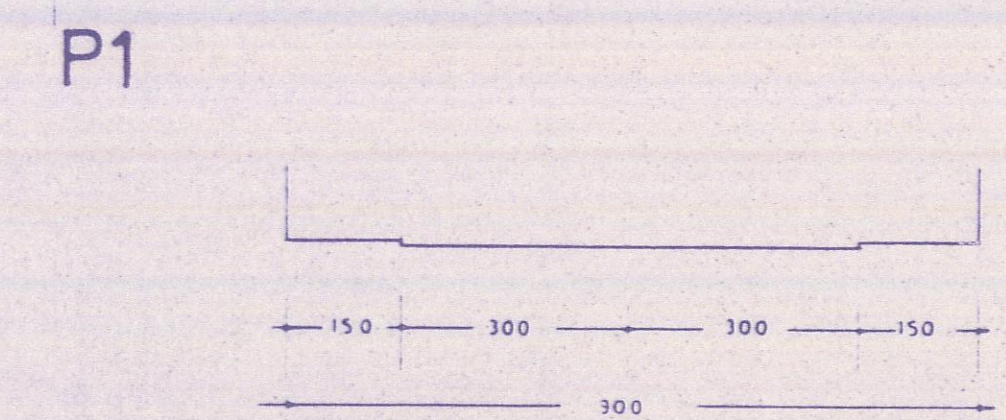


S1
SENDA PEATONAL DE ACCESO
A EQUIPAMIENTO

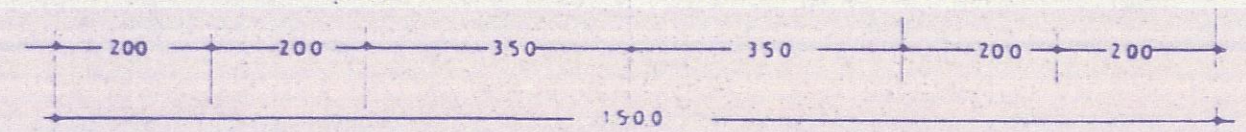


P2
SECCIONES VIARIAS DEFINITIVAS

DON JOSE TOMAS MARTIN GONZALEZ, SECRETARIO DEL ILTRE. AYUNTAMIENTO DE VILLA DE ARICO.

LEYENDA
Estos planos, numerados del 1 al 16, son los que integran el Plan Parcial de Ordenación "Las Eras Altas" aprobado por el Pleno de esta Corporación en la sesión extraordinaria celebrada el día 12-07-95.

SISTEMA VIARIO LOCAL
ALCORQUE

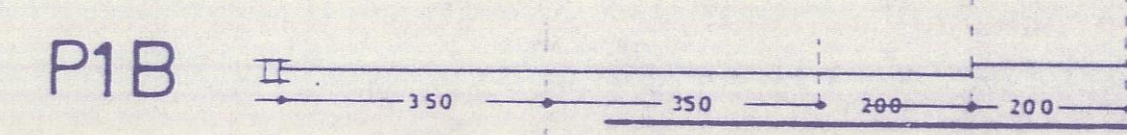

SECCIONES VIARIAS PROVISIONALES
HASTA CONECTAR CON AREAS COLINDANTES.

ORDENACION
PERFILES TIPO DE VIAS
RED VIARIA Y APARCAMIENTOS
ESCALA: 1:100 / 1:1000

PLAN PARCIAL DE ORDENACION "LAS ERAS ALTAS" DE ARICO

arquitecto **lorenzo sanchez rodriguez**

EL ARQUITECTO

LORENZO SANCHEZ RODRIGUEZ
ARQUITECTO
Serrano, 25-1. - TEL. 28 77 03
SANTA CRUZ DE TENERIFE

PROVINCIA SANTA CRUZ DE TENERIFE
MUNICIPIO ARICO
SITUACION LAS ERAS ALTAS
PROMOTOR COMPANIA MERCANTIL IBEROAMERICANA DE CANARIAS S.A.

SUSTITUYE A PLANO Nº 369-06 DE JULIO DE 1992
PRY L 369-92
JUNIO 1995
PLANO Nº 369-06
B(34) = DCB

Toma de conocimiento mediante orden departamental de
- 2 FEB. 1999

DON JOSE TOMAS MARTIN GONZALEZ, SECRETARIO DEL ILTRE. AYUNTAMIENTO DE VILLA DE ARICO.

CERTIFICADO: Que el presente es el documento APROBADO PROVISIONALMENTE (Acuerdo del Pleno de 22.05.98) de la Modificación Puntual del PLAN PARCIAL de iniciativa particular "LAS ERAS ALTAS", redactado por el Ingeniero de Caminos D. Luis Sanz Perandés y el Arquitecto D. Rubén Enriquez Guimerá, en los mismos términos de su aprobación inicial.

Villa de Arico, a 25 de Mayo de 1998
EL SECRETARIO



DON JOSE TOMAS MARTIN GONZALEZ, SECRETARIO DEL ILTRE. AYUNTAMIENTO DE VILLA DE ARICO.

CERTIFICADO: Que el presente es el documento APROBADO INICIALMENTE (Decreto 212/98, de 12 de Marzo) de la Modificación Puntual del PLAN PARCIAL de iniciativa particular "LAS ERAS ALTAS", redactado por el Ingeniero de Caminos D. Luis Sanz Perandés y el Arquitecto D. Rubén Enriquez Guimerá.

Villa de Arico, a 12 de Marzo de 1998
EL SECRETARIO



MODIFICACION PUNTUAL DEL PLAN PARCIAL DE ORDENACION "LAS ERAS ALTAS"

TERMINO MUNICIPAL ARICO

PLANO Nº 369-06
PLANO DE PLANEAMIENTO VIGENTE
ORDENACION
PERFILES TIPO DE VIAS - RED VIARIA Y APARCAMIENTOS

ESCALA 1/100 / 1/1000
FECHA ENERO 1.998

INGENIERO DE CAMINOS

GESTUR TENERIFE
ARQUITECTO RUBEN ENRIQUEZ GUIMERA