

DON JOSE TOMAS MARTIN GONZALEZ, SECRETARIO DEL I.L.T.R.E. AYUNTAMIENTO DE VILLA DE ARICO.

CERTIFICADO: Que el presente es el documento APROBADO INICIALMENTE (Decreto 272/98, de 12 de Marzo) de la Modificación Puntual del PLAN PARCIAL de iniciativa particular "LAS ERAS ALTAS", redactado por el Ingeniero de Caminos D. Luis Sanz Fernández y el Arquitecto D. Rubén Henríquez Guimera.

Villa de Arico, a 12 de Marzo de 1998
EL SECRETARIO




DON JOSE TOMAS MARTIN GONZALEZ, SECRETARIO DEL I.L.T.R.E. AYUNTAMIENTO DE VILLA DE ARICO.

CERTIFICADO: Que el presente es el documento APROBADO PROVISIONALMENTE (Acuerdo del Pleno de 22.05.98) de la Modificación Puntual del PLAN PARCIAL de iniciativa particular "LAS ERAS ALTAS", redactado por el Ingeniero de Caminos D. Luis Sanz Fernández y el Arquitecto D. Rubén Henríquez Guimera, en los mismos términos de su aprobación inicial.


Villa de Arico, a 25 de Mayo de 1998
EL SECRETARIO



SECCIONES TIPO DE VIAS

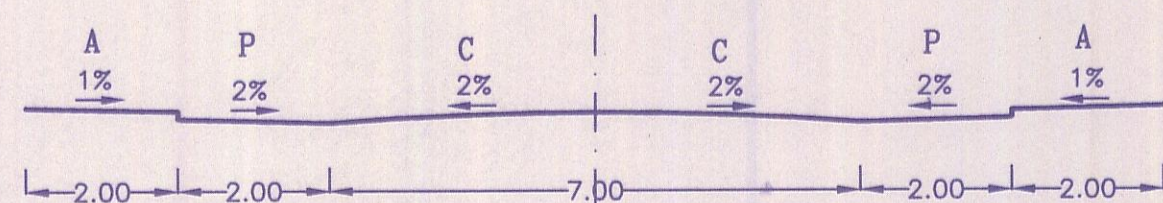

TIPO 1
CALLE B, CALLE C, CALLE D,
CALLE E, CALLE F.

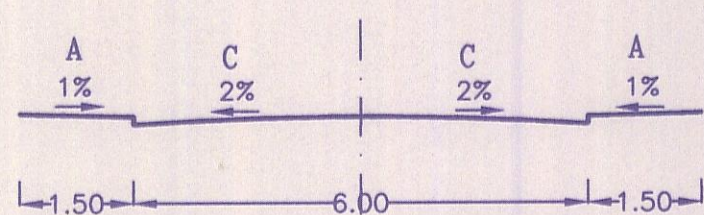

TIPO 2
CALLE A, CALLE G, CALLE H

A= Acera. P= Aparcamiento. C= Calzada.

SISTEMA VIARIO LOCAL

Toma de conocimiento mediante orden departamental de
- 2 FEB. 1999

MODIFICACION PUNTUAL DEL PLAN PARCIAL DE ORDENACION "LAS ERAS ALTAS"	
TERMINO MUNICIPAL ARICO	
PLANO Nº 369-06	PLANO DE MODIFICADO ORDENACION PERFILES TIPO DE VIAS - RED VIARIA Y APARCAMIENTOS
ESCALA 1/100 1/1.000	FECHA ENERO 1.998

GESTUR TENERIFE

INGENIERO DE CAMINOS
LUIS SANZ FERNANDEZ
ARQUITECTO
RUBEN HENRIQUEZ GUIMERA