




5.50x2.90		APARCAMIENTO MINUSVALIDO. 16 PLAZAS.
5.50x2.50		APARCAMIENTO EN BATERIA. 286 PLAZAS.
2.30x5.00		APARCAMIENTO EN LINEA. 219 PLAZAS.

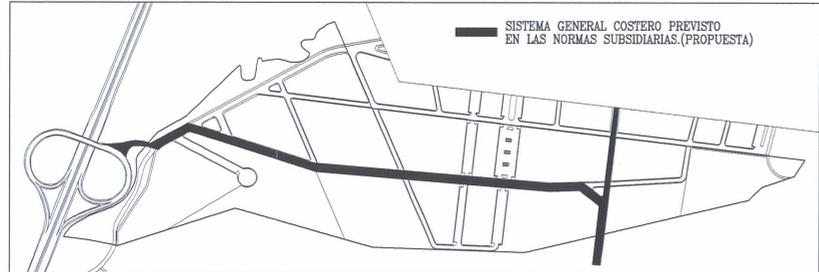

ESCALA 1:5000

**LEY DE COSTAS**  
 Los usos en la zona de servidumbre de protección están a lo dispuesto en los artículos 24 y 25 de la Ley de Costas. La servidumbre de tránsito cumplirá con lo dispuesto en el artículo 27 de la Ley de Costas.  
 La servidumbre de acceso al mar se ajustará a lo que se dispone en el artículo 28 de la Ley de Costas.  
 Se justificará el cumplimiento de lo que dispone el artículo 30 de la Ley de Costas en relación con la zona de influencia.  
 Las obras e instalaciones existentes tanto en el dominio público marítimo - terrestre como en servidumbre de protección, deberán sujetar a lo que establece la Disposición Transitoria Cuarta de la Ley de Costas.  
 Las instalaciones de depuración de aguas residuales y los colectores perimetrales a la costa deben cumplir con lo que dispone el artículo 44 de la Ley de Costas.

LIMITE SECTOR.



LINEA DE MAXIMA ALINEACION EDIFICATORIA (12m. Via de Servicio)

LINEA DE MAXIMA ALINEACION EDIFICATORIA (100m. D. M. T.)

**PLAN PARCIAL  
 CALETA  
 MARIA LUISA**

Situación: **ABADES. T.M. ARICO**

Promotor: **TEIDARI S. A.**

Fecha: **MAYO 1999**

Escala: **1: 1000**

Plano: **CIRCULACIONES Y APARCAMIENTOS**

Nº ORD. **3**

PLANOS DE ORDENACION

DON JOSE TOMAS MARTIN GONZALEZ, SECRETARIO DEL ILTRE. AYUNTAMIENTO DE LA VILLA DE ARICO.

CERTIFICADO: Que el presente es el Texto Refundido del PLAN PARCIAL "CALETA MARIA LUISA" aprobado por el Pleno el día 19 de Mayo de 1999.

Villa de Arico a 19 de Mayo de 1999  
 EL SECRETARIO  
 (Seal of the Ayuntamiento de Arico)

Apoyado debidamente en la Comisión de Ordenación del Territorio y Medio Ambiente de Canarias. Acuerdo de fecha: 30 JUN 1999.  
 (Seal of the Comisión de Ordenación del Territorio y Medio Ambiente de Canarias)

(Seal of the Ayuntamiento de Arico)  
 (Handwritten signature)

COLEGIO DE ARQUITECTOS DE CANARIAS  
 SECCION DE TENERIFE-BADAJAZ-HERNANDEZ  
 039557 25 MAY 99  
 VICADO

ARQUITECTOS: MIGUEL LOPEZ NAVARRO, JUAN ANTONIO GONZALEZ CASTRO, JESUS Y MARIA SO. S/C DE TENERIFE. Teléfono 27 16 13 Fax 24 83 77