

**LEY DE COSTAS**  
 Los usos en la zona de servidumbre de protección estarán a lo dispuesto en los artículos 24 y 25 de la Ley de Costas.  
 La servidumbre de tránsito cumplirá con lo dispuesto en el artículo 27 de la Ley de Costas.  
 La servidumbre de acceso al mar se ajustará a lo que se dispone en el artículo 28 de la Ley de Costas.  
 Se justificará el cumplimiento de lo que dispone el artículo 30 de la Ley de Costas en relación con la zona de influencia.  
 Las obras e instalaciones existentes tanto en el dominio público marítimo - terrestre como en servidumbre de protección, deberán estar a lo que establece la disposición Transitoria Cuarta de la Ley de Costas.  
 Las instalaciones de depuración de aguas residuales y los colectores paralelos a la costa deben cumplir con lo que dispone el artículo 44 de la Ley de Costas.

**PLAN PARCIAL  
 CALETA  
 MARIA LUISA**

Situación:  
**ABADES. T.M. ARICO**

Promotor:  
**TEIDARI S. A.**

Fecha: **MAYO 1999**  
 Escala: **1:1000**



Plano:  
**ESQUEMA DE  
 SANEAMIENTO**


Nº  
 ORD.  
**11**

ARQUITECTOS: **MIGUEL LOPEZ NAVARRO, JUAN ANTONIO GONZALEZ CASTRO**  
 JESUS Y MARIA 30, 9/C DE TENERIFE. Telefono 27 16 13 Fax 24 33 77

PLANOS DE ORDENACION

**LEYENDA**

	CAMARA DE DESCARGA.		COLECTOR PRINCIPAL RESIDUALES.
	POZO DE REGISTRO.		TUBERIA DE FUNDACION DUCTIL PARA BOMBEO.
	ACOMETIDA.		TUBERIA DE RETORNO DE AGUA DEPURADA.

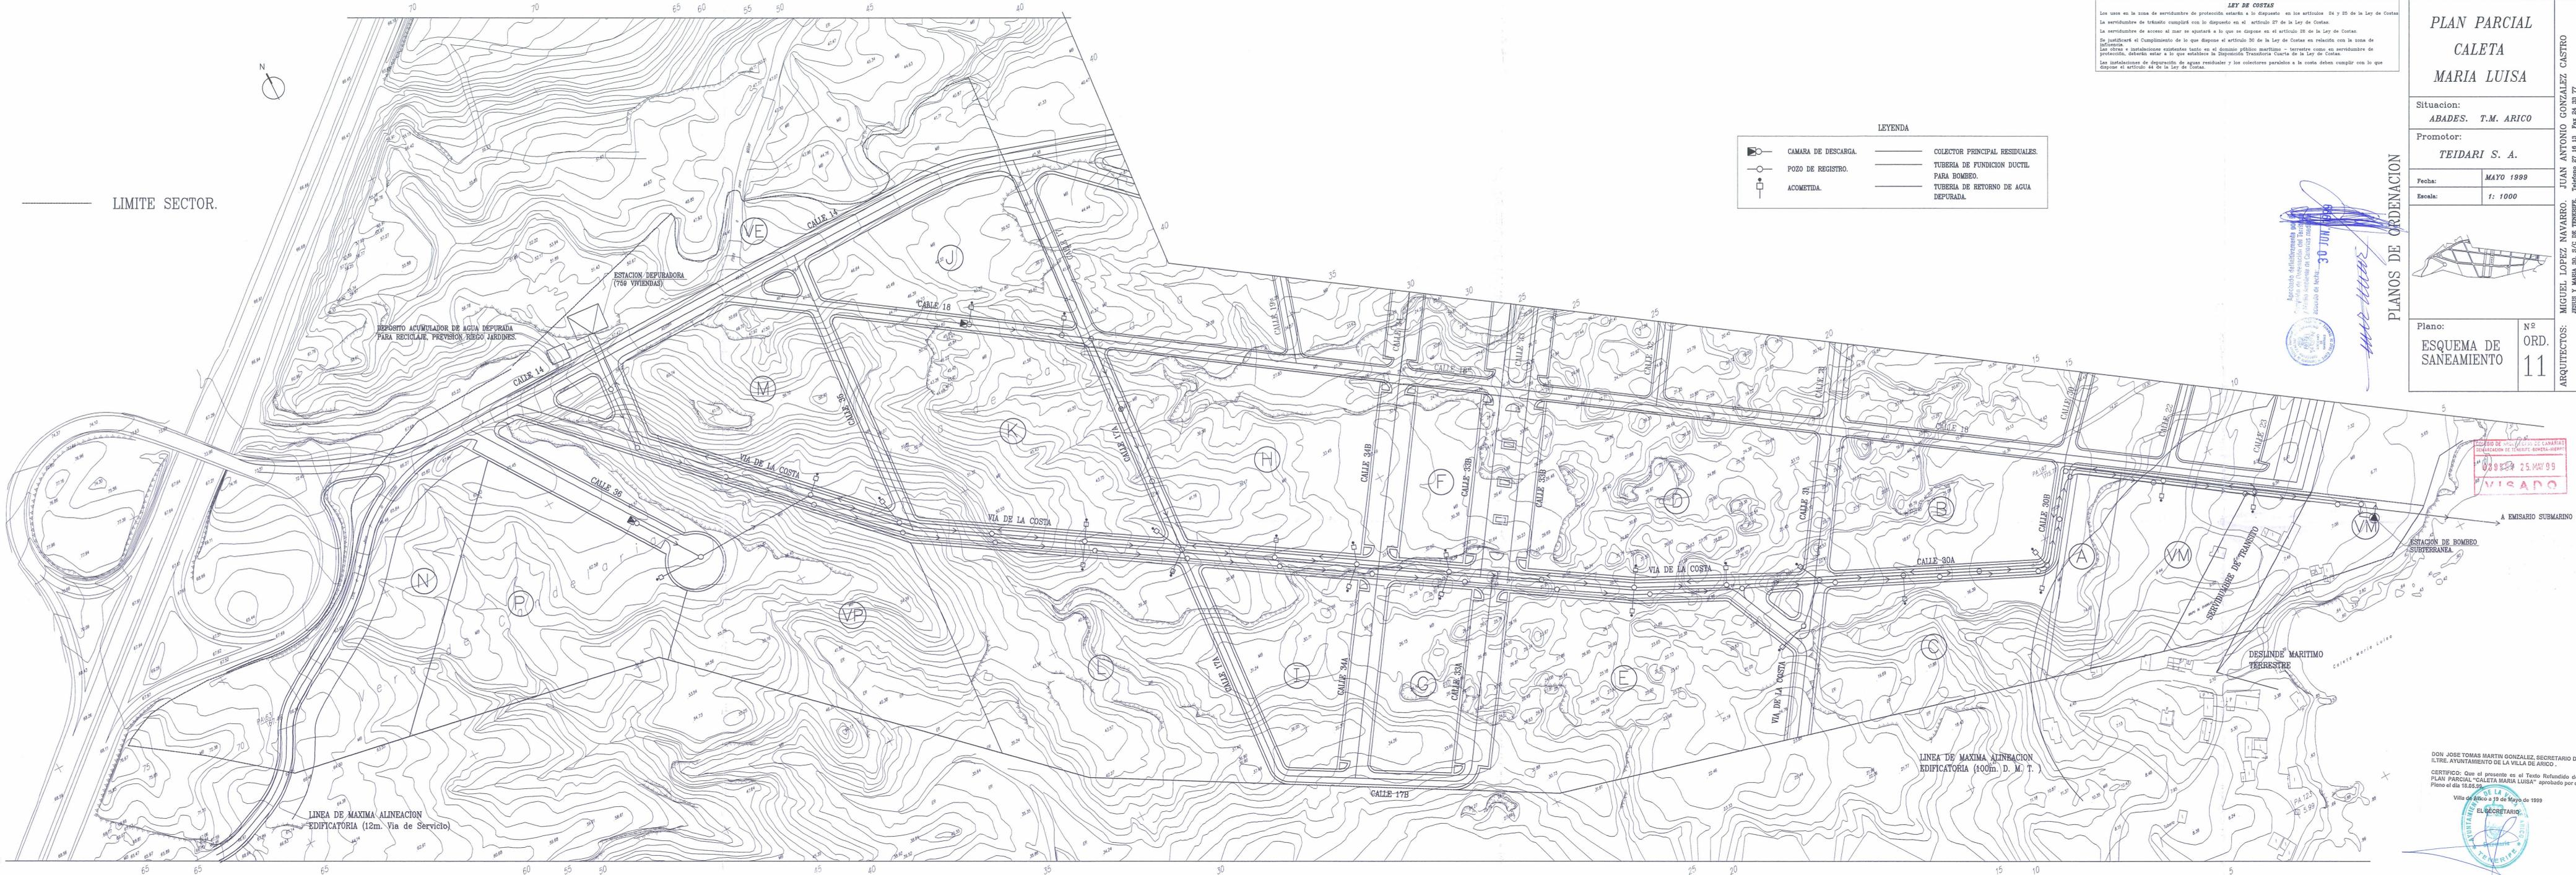

Manuscrito verificado y aprobado por el Ayuntamiento de Canarias en el Pleno de fecha 30 JUN 1999

SECRETARÍA DE OBRAS PÚBLICAS Y SERVICIOS DE CANARIAS  
 SERVICIO DE PROYECTOS DE SANEAMIENTO DE TENERIFE - BOMBA-DEPÓSITO  
 03099 25 MAY 99  
**VISADO**

DON JOSE TOMAS MARTIN GONZALEZ, SECRETARIO DEL ILUSTRE AYUNTAMIENTO DE LA VILLA DE ARICO.  
 CERTIFICO: Que el presente es el Texto Refundido del PLAN PARCIAL "CALETA MARIA LUISA" aprobado por el Pleno el día 18.05.99.

Villa de Arico a 15 de Mayo de 1999  
**EL SECRETARIO**