


Villa de Arico a 5 de Marzo de 1999

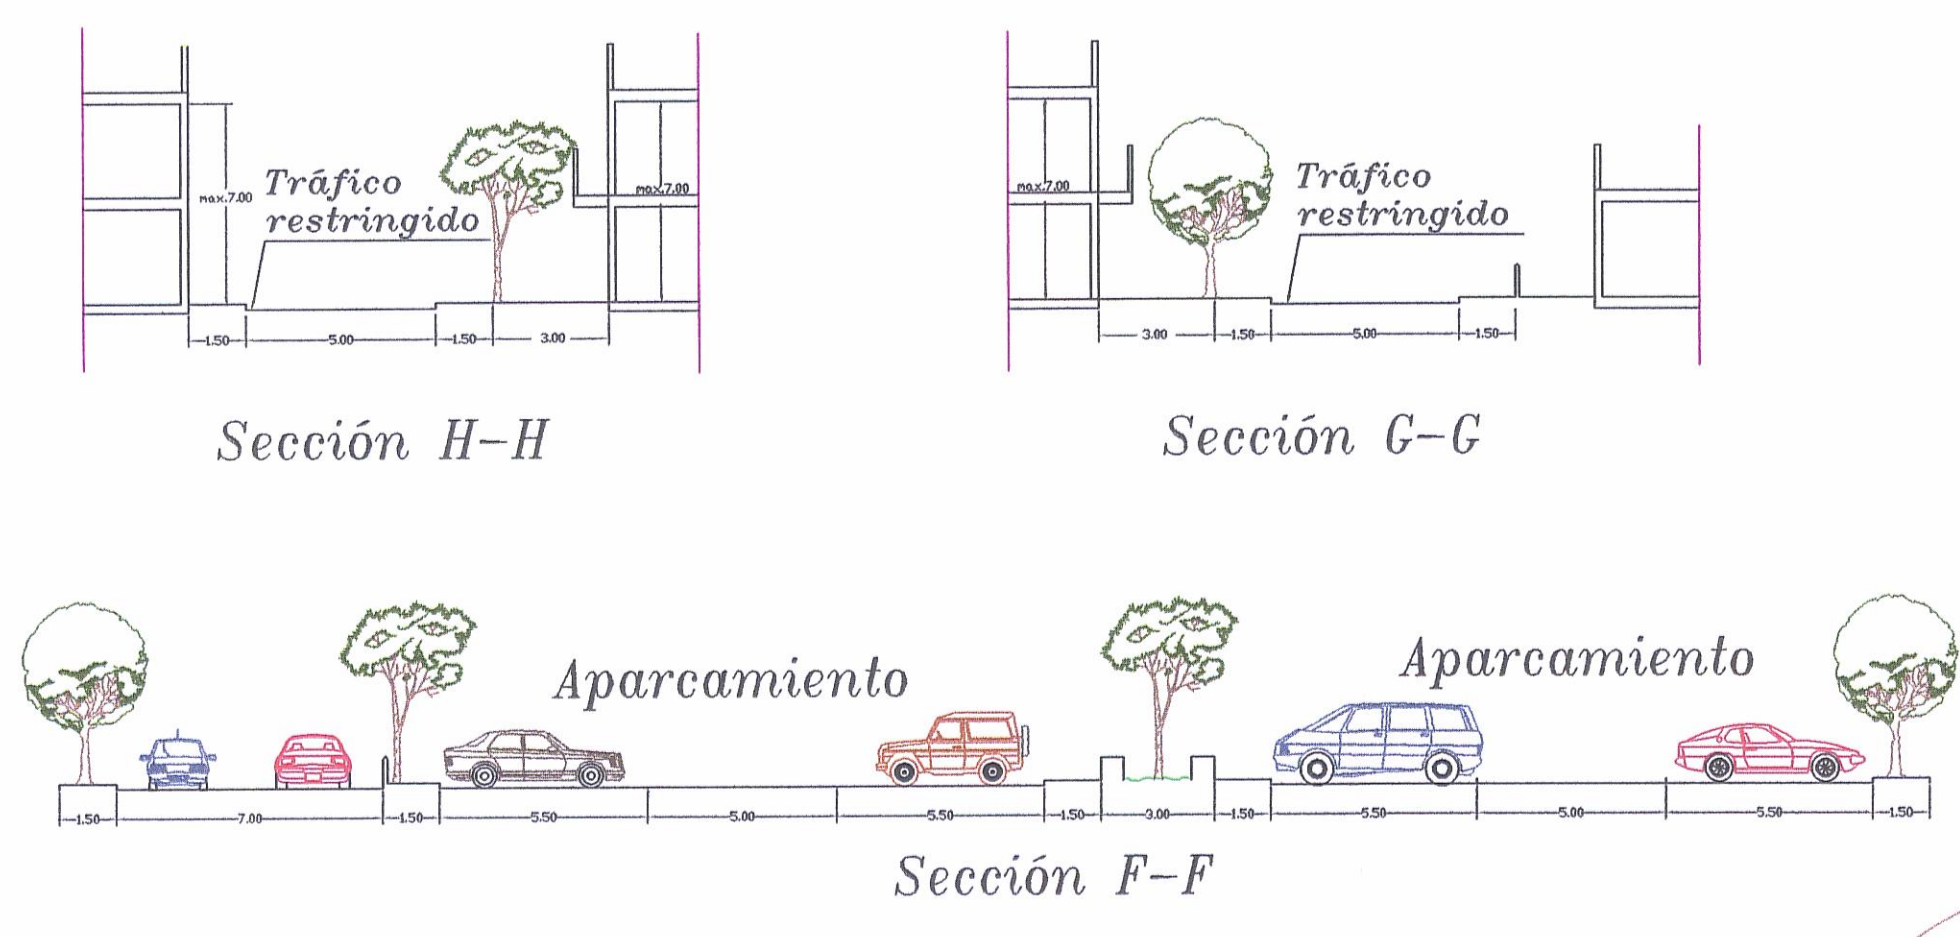

- ZONA VIARIA
- ZONA PEATONAL
- ZONA PEATONAL (TRAFICO RESTRINGIDO)
- SENTIDO DE LAS CALLES
- COTAS DE LAS CALLES
- PENDIENTES DE LAS CALLES


- AMBITO DEL PLAN
- DESLINDE ZONA MARITIMO TERRESTRE O.M. 17/IX/68
- DELIMITACION PROVISIONAL DE LA LINEA PROBABLE DE DESLINDE
- SERVIDUMBRE DE PROTECCION

SERVIDUMBRE DE PROTECCION SUJETA A LOS ARTICULOS 23, 24, 25, 26, 31, 32, 33 Y LA DISPOSICION TRANSITORIA 3ª DE LA LEY DE COSTAS, Y LA DISPOSICION TRANSITORIA 9ª DEL REGLAMENTO DE LA LEY DE COSTAS.

SERVIDUMBRE DE TRANSITO PERMANENTEMENTE EXPEDITA PARA USO PUBLICO SUJETA AL ARTICULO 27 DE LA LEY DE COSTAS.

SERVIDUMBRE DE ACCESO AL MAR SUJETA AL ARTICULO 28 DE LA LEY DE COSTAS.

CLASIFICACION DEL SUELO: URBANO DE REGIMEN DIFERIDO

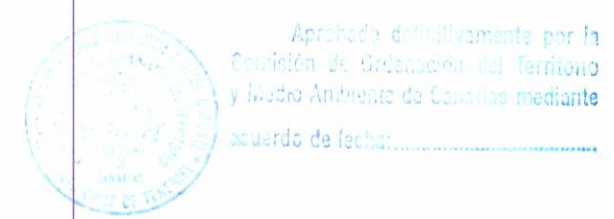

LAS MODIFICACIONES INTRODUCIDAS EN EL PRESENTE PLANO SE HACEN EXTENSIVAS AL RESTO DE PLANOS QUE AFECTE

ESTE PLANO SUSTITUYE AL PLANO Nº 6 DE DICIEMBRE DE 1.998

# PLAN ESPECIAL DE REFORMA INTERIOR (PERI-5) "PUNTA DE ABONA"

JUAN CARLOS PIÑEIRO

PORIS DE ABONA  
ARICO  
TENERIFE

ARQUITECTOS:  
DISFORM ARQUITECTURA S.L.  
ARQUIESTUDIO J.C.P. S.L.

PROPIETARIO:  
ILTRE. AYUNTAMIENTO DE LA VILLA DE ARICO  
RED VIARIA, SECCIONES CALLE

ANDRES PIÑEIRO

FEBRERO 1999

PLANO N-6

ESCALA: 1/500

